


SIJAINTIKARTTA

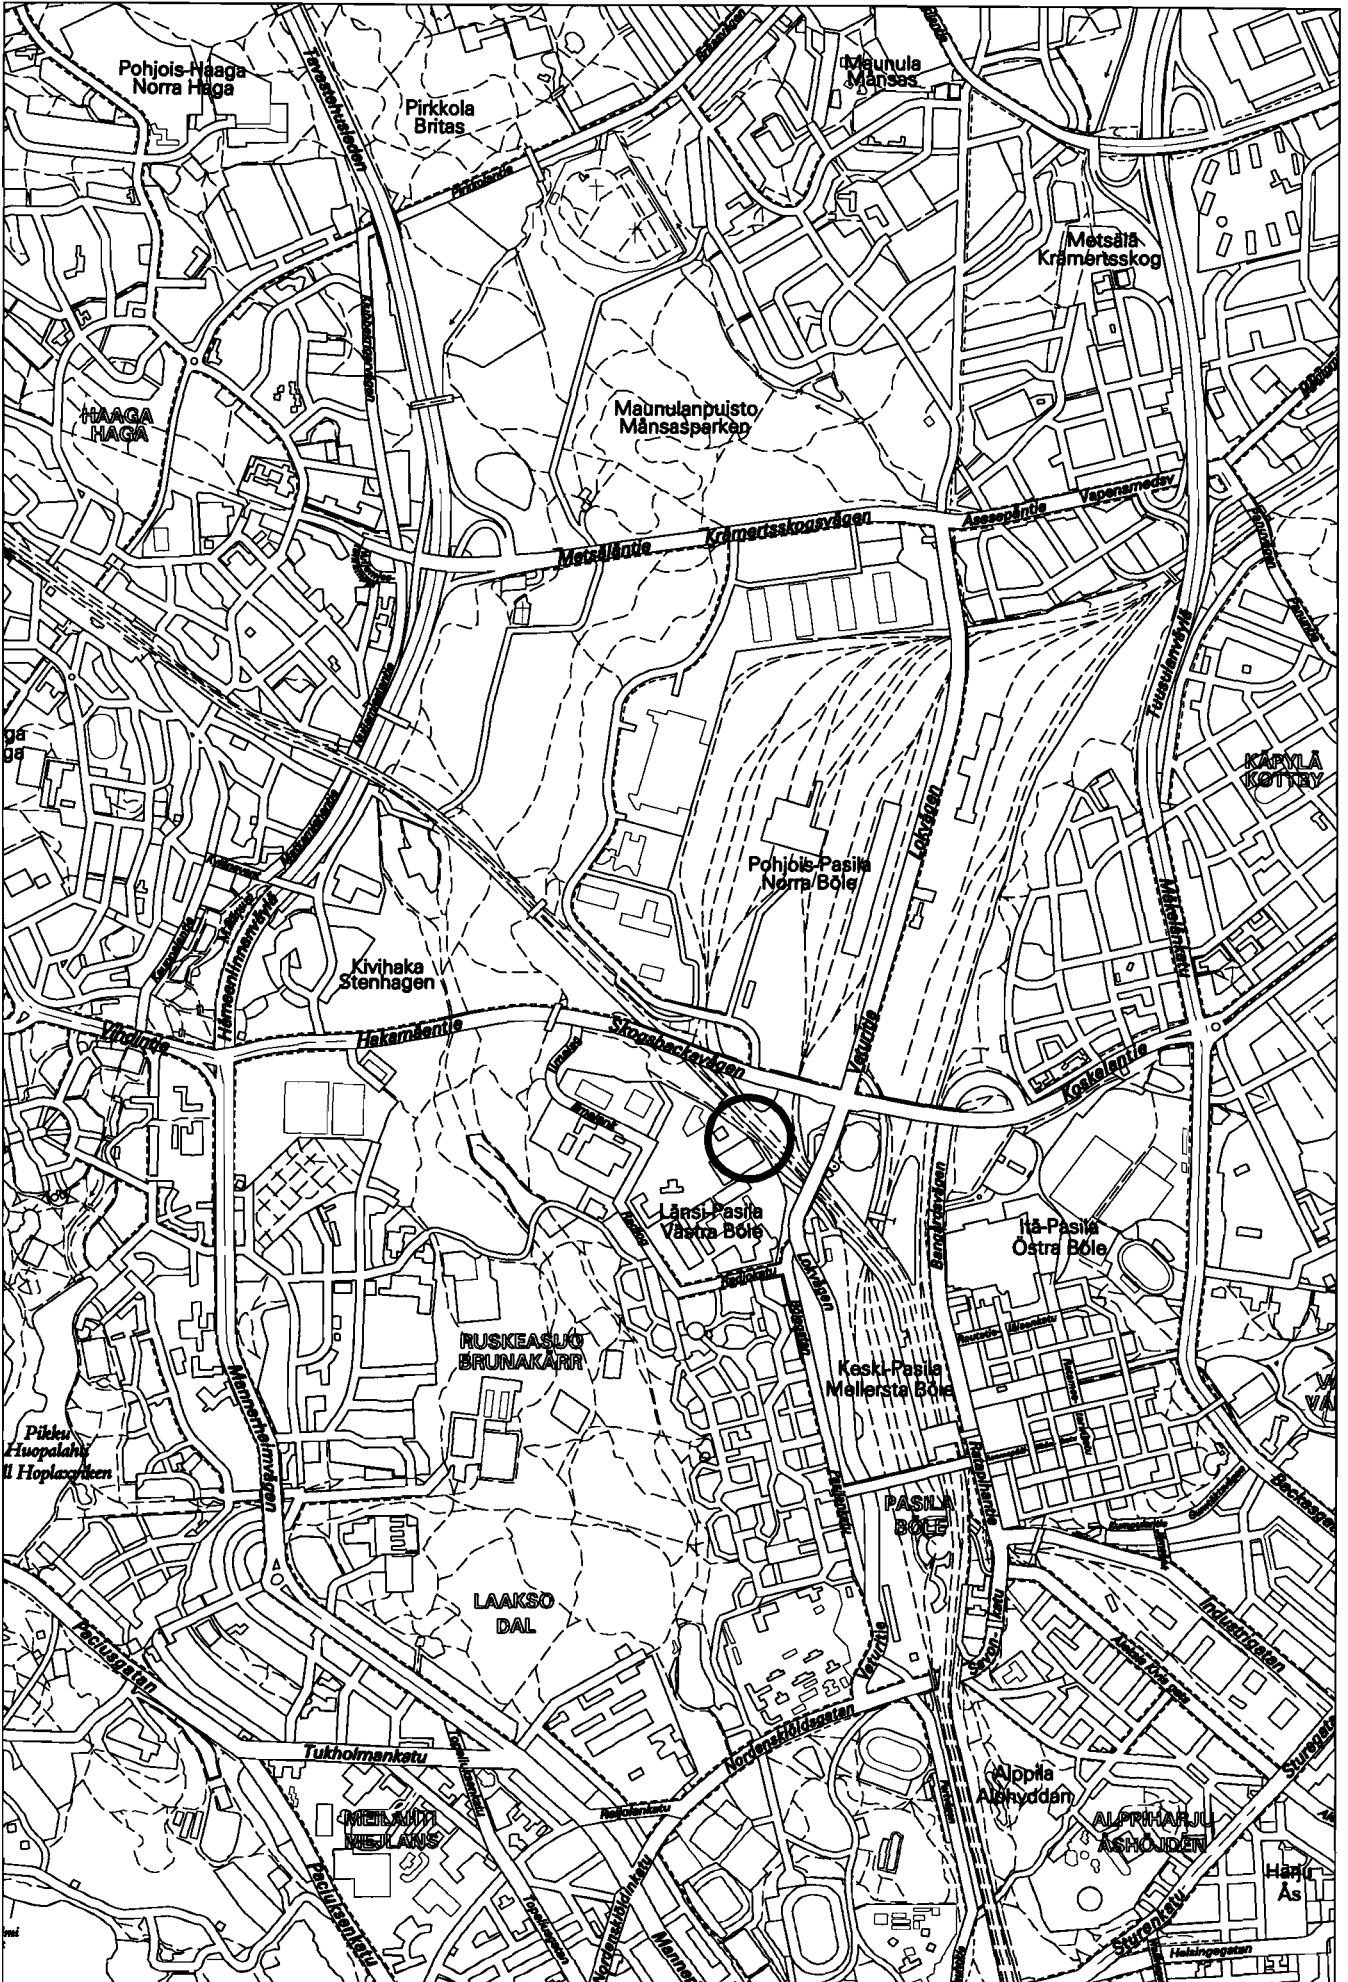

SIJAINTIKARTTA

HELSINGIN KAUPUNGIN KIINTEISTÖVIRASTO Kartta n:o NA 51/06003
KAUPUNKIMITTAUSOSASTO


1:500 ja 1:4000

Kunta	Kaupunginosa/Kylä	Tila RN:o
Helsinki	17. Pasila ja 47. Mellunkylän kylä	
Kortteli:	Piirtäjä:	Karttalehti:
	TKa	4922:1 5425:13



Suomen valtio/Senaatti-kiinteistöt luovuttaa Helsingin kaupungille asemakaavan 11444 mukaiset alueet:

- Tontista 91-17-53-1 noin 11 m² tonttiin 91-17-57-1
- Tontista 91-17-53-1 noin 98 m² tonttiin 91-17-57-2

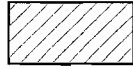

Suomen valtio/Senaatti-kiinteistöt luovuttaa Helsingin kaupungille Mellunkylän kylän tiloista 419-2-253 ja 419-2-255 yhteensä noin 65812 m² suuruisen asemakaavan 9885 mukaisen alueen.

Helsingissä 23.1.2006

HELSINGIN KAUPUNKI
KIINTEISTÖVIRASTO
KAUPUNKIMITTAUSOSASTO
PL 2205
00099 HELSINGIN KAUPUNKI

