

... ja viirasuorakennuksen k...
telialue.

Opetustoimintaa palvelevien rakennus-
ten korttelialue.

Opetustoimintaa ja terveydenhuolto
palvelevien rakennusten korttelialue.

3 m sen kaava-alueen ulkopuolella
oleva viiva, jota vahvistaminen kos-
kee.

Kaupunginosan raja.

Korttelin, korttelinosan ja alueen
raja.

Eri kaavamääräysten alaiusten alueen
osien välinen raja.

Tontin raja.

Risti merkinnän päällä osoittaa mer-
kinnän poistamista.

Kaupunginosan numero.

Korttelin numero.

Tontin numero.

Kadun, katuaukion tai torin nimi.

Rakennusalan kerrosala neliömetreinä.

Rakennusalojen, jotka on merkitty
yhtenäisesti yhteenliitetty kerrosala
neliömetreinä.

Kerrosluku.

Rakennuksen julkisivupinnan ja vesi-
katon leikkauksen ylin korkeusase-
ma.

Rakennusala.

Maanalainen tila.

Istutettava alueen osa.

Jalankululle ja polkupyöräilylle va-
rattu katualueen osa.

Jalankululle ja polkupyöräilylle va-
rattu katualueen osa, jossa huolto-
ja tontilleajo on sallittu.

Säilytettävä tai istutettava puurivi.

Suojeltava rakennus.

Valtion omistamien kulttuurihisto-
riallisesti huomattavien rakennusten
suojelusta annetun asetuksen mukaan

YH YO YOS

1 2 4

ALEKSA 6450 8150/y I


(235)

ma

pp/h

pp/h

sp sr sk

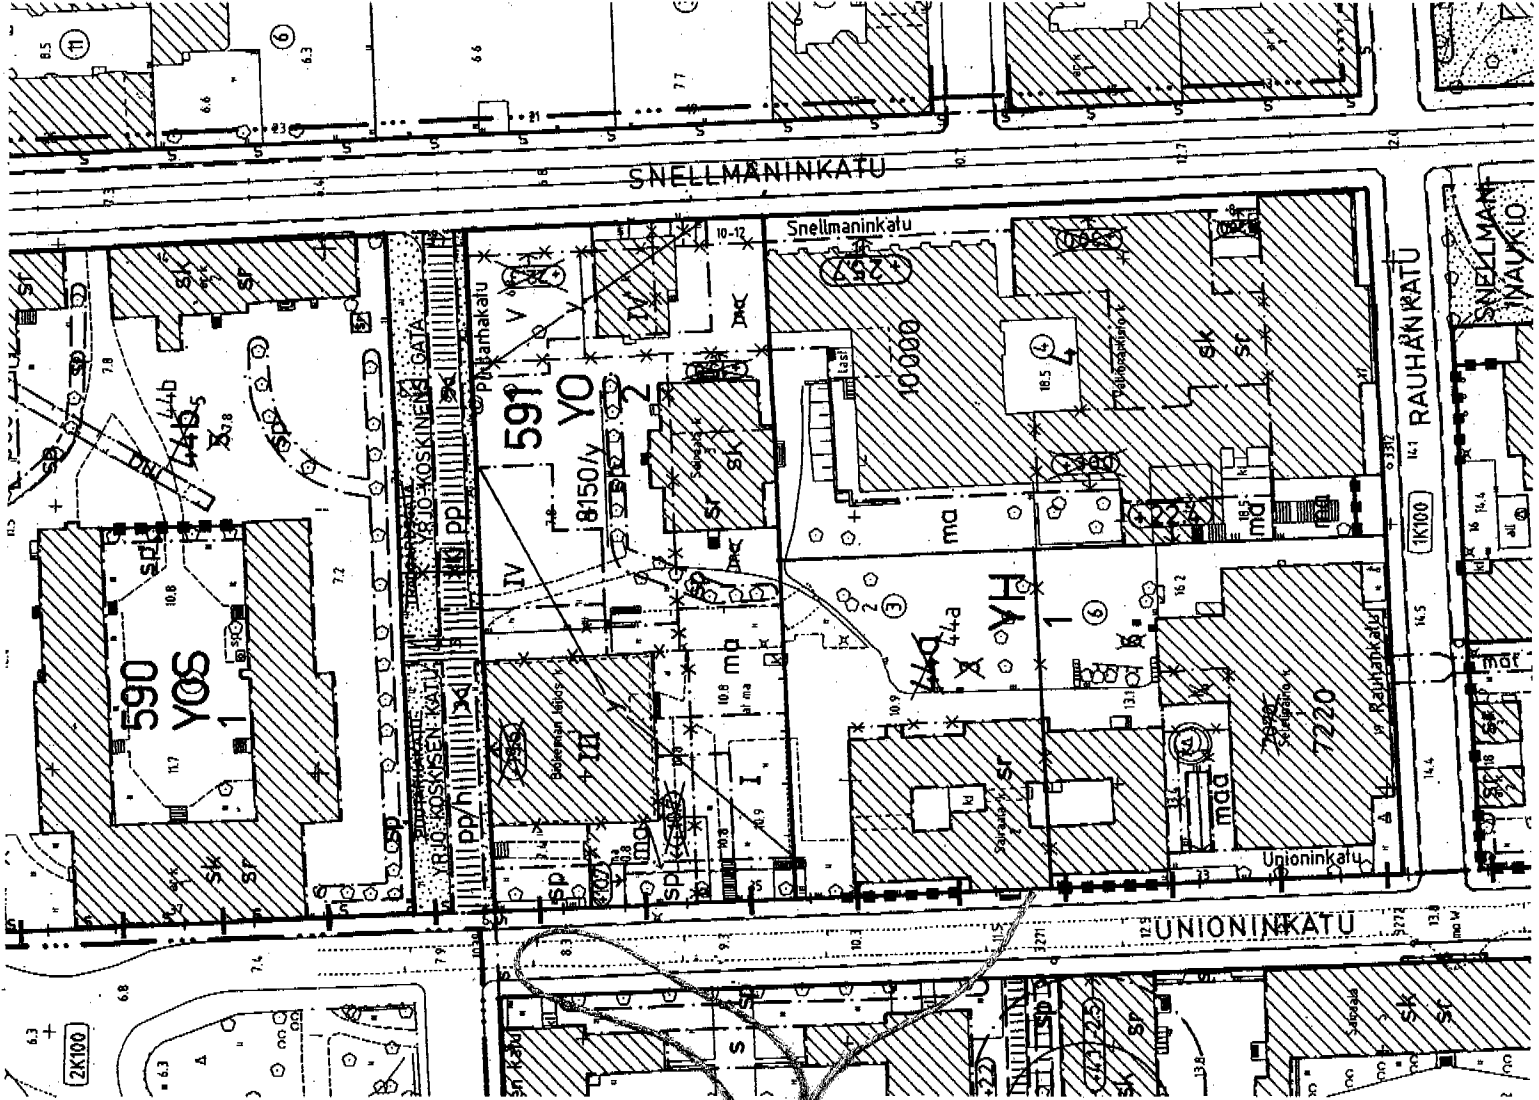

Autopaikkamääräykset:

Maanpäällisten autopaikkojen määrä :
sijainti tontilla on suunniteltua
siten, ettei rakennuksen tai sen ym-
päristön rakennustaitteellinen tai
kulttuurihistoriallinen arvo vähene
piha on istutettava tai päällystetty
vä tyyliin sopivalla tavalla.

Suojelumääräyksellä merkittyjen re-
kennusten autopaikkamäärä on 1 ap/81
m2 kerrosalaa. Muun kerrosalan osalt
autopaikkamäärä on erintään 1 ap/32
m2 kerrosalaa, kuitenkin niin, ett
korttelissa 591 tontilla 4 autopaik-
kamäärä koko tontilla on 1 ap/800 m
kerrosalaa.

Normin edellyttämien autopaikkoje
lukumäärän ylittäessä maanpäälliste
autopaikkojen määrän saa auto
paikkoja rakentaa maan alle tai ra-
kennuksen siven, että:

- korttelin 591 tontille 2 saa
sijoittaa saman tontin ja kortte-
lin 27 tontin 1 autopaikkoja.

ERITYISMÄÄRÄYKSIÄ

Korttelissa 591 tontilla 2 on uudis-
rakennusten kattokaltevuudet ja jui-
kisivujen jäsentely sopeutettava lä-
hiraakennusten muotoihin. Maanpäälli-
siä keiiareita ei saa rakentaa.

Korttelin 591 puistomaisessa keski-
osassa saa tontit aidata vain istu-
tuksin.