


KYLÄKUNNANTIE

148
147
01
02
03
04

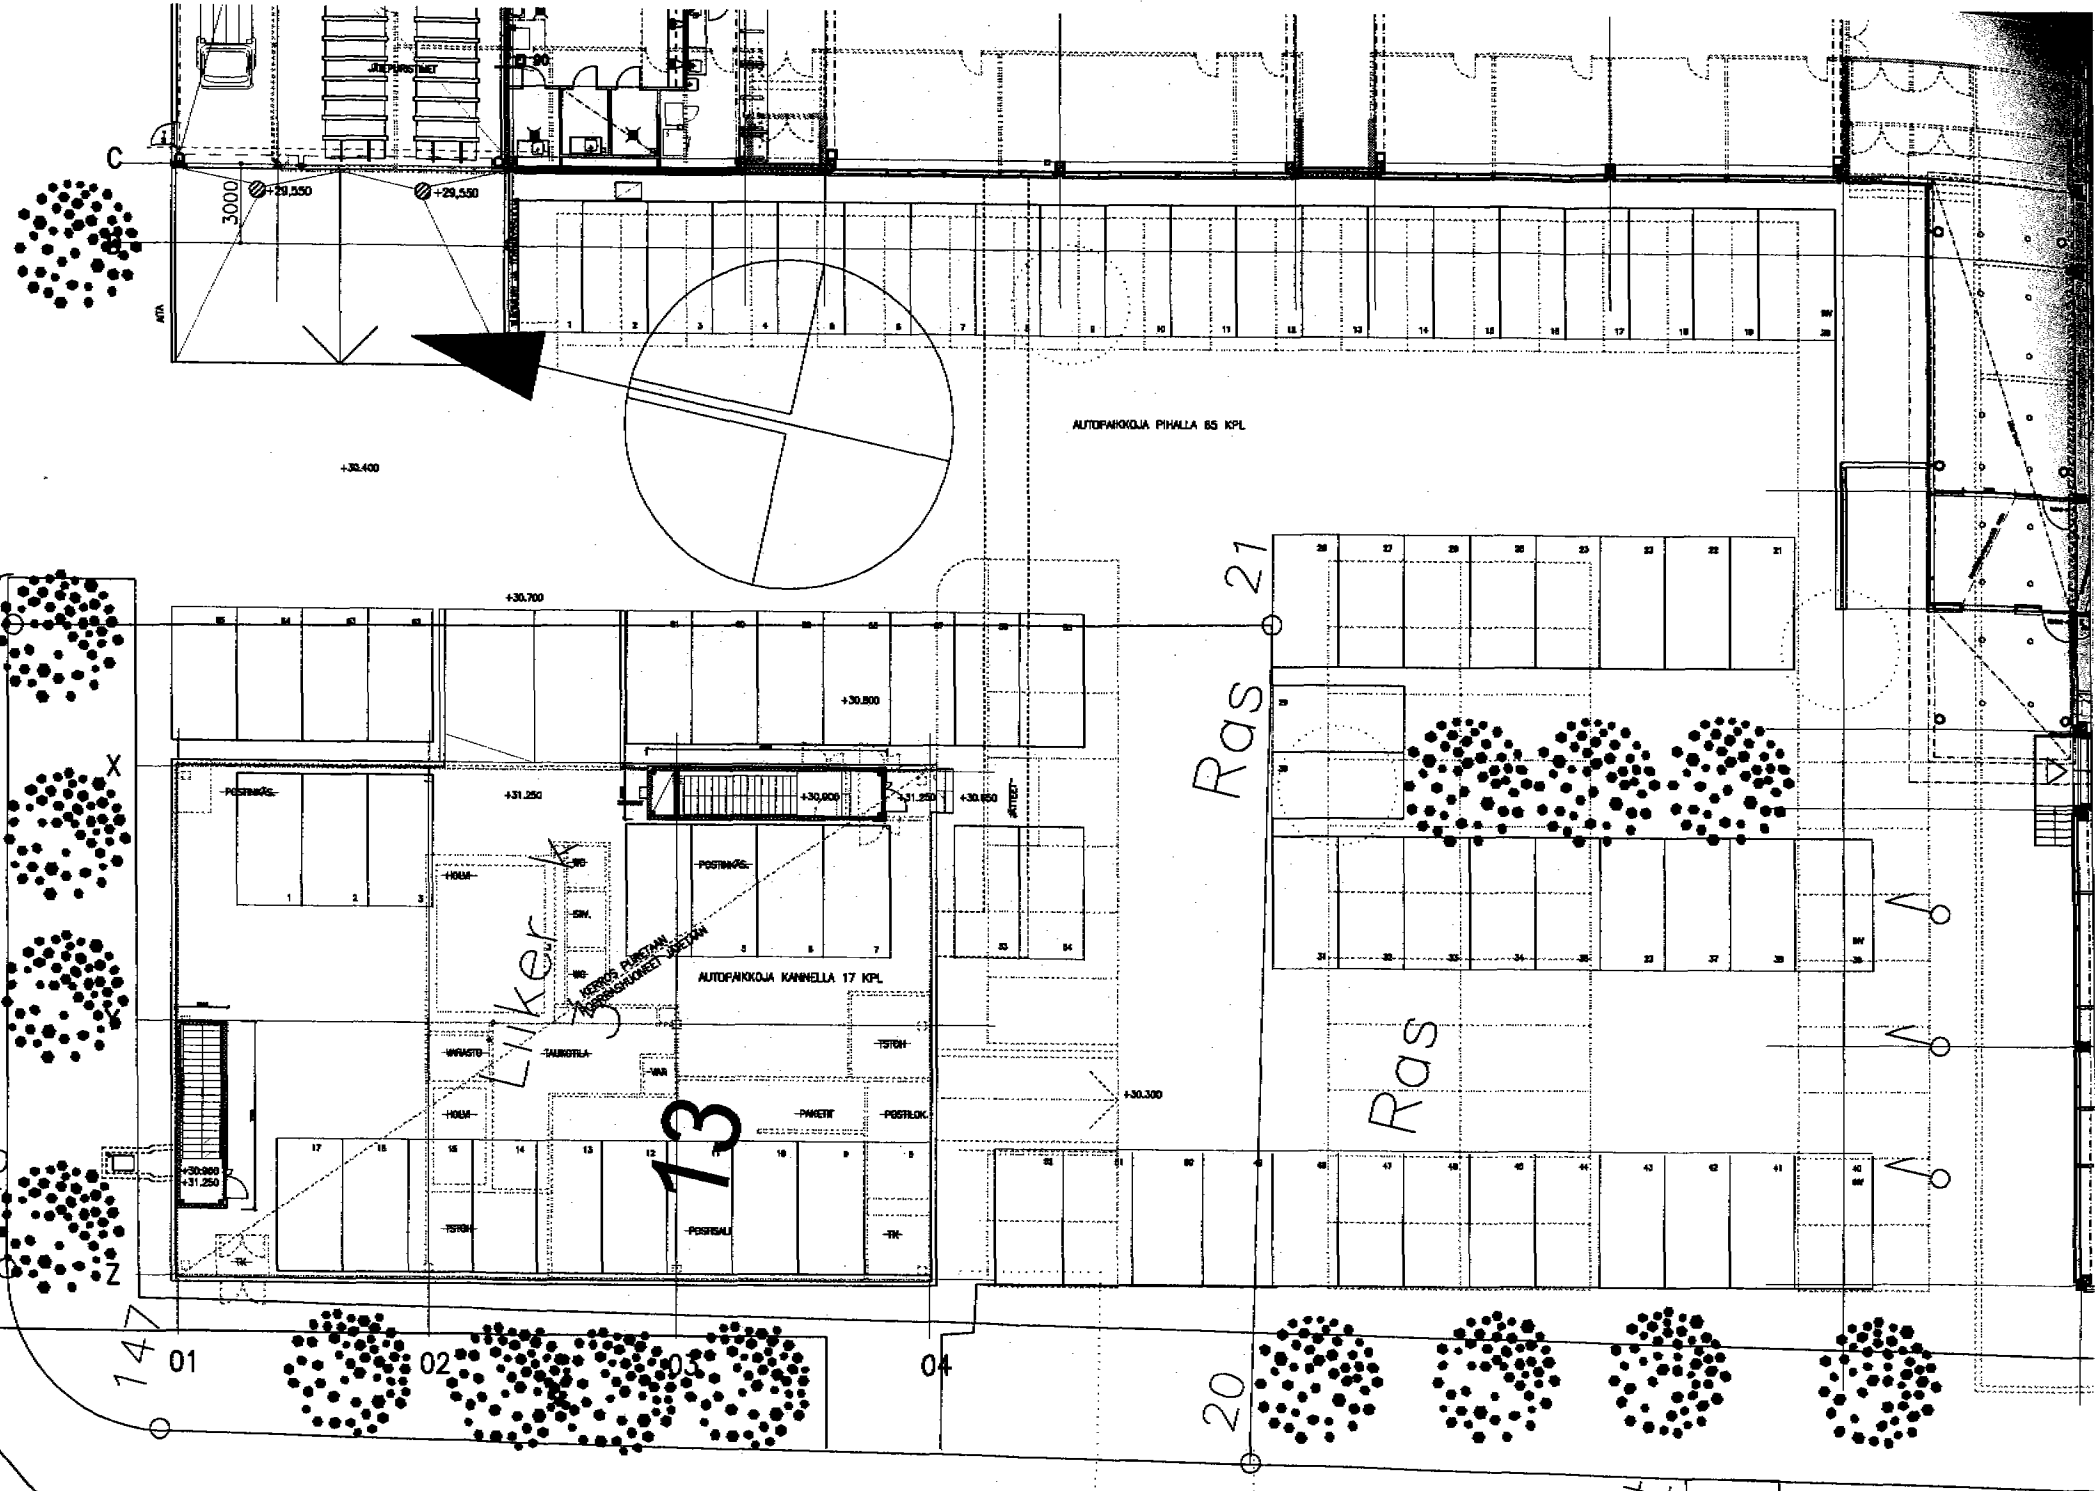

AUTOPARKKOJA PIHALLA 65 KPL

AUTOPARKKOJA KANNELLA 17 KPL

13

Ras 21

Ras

PAKILANTIE

Kt []