

LOGISTIIKKA-ALUE


LOGISTIIKKARAKENNUSTEN ALUE

ASEMAKAAVAN MUKAINEN SATAMA-ALUEEN RAJA

RAIDELIIKENTEELLE VARATTU ALUEEN OSA

ASEMAKAAVAN MUKAINEN ISTUTETTAVA ALUEEN OSA

LOGISTIIKKA-ALUEEN PINTA-ALA	382 250 m ²
LOGISTIIKKA-ALUEEN SUUNNITELTU KERROSALA	134 800 km ²
LOGISTIIKKA-ALUEESEEN KUULUVIEN TOINTTIEN (54313-54316) YHTEENLASKETTU RAKENNUSOIKEUS	109 994 km ²
SATAMA-ALUEEN RAKENNUSOIKEUS	250 000 km ²

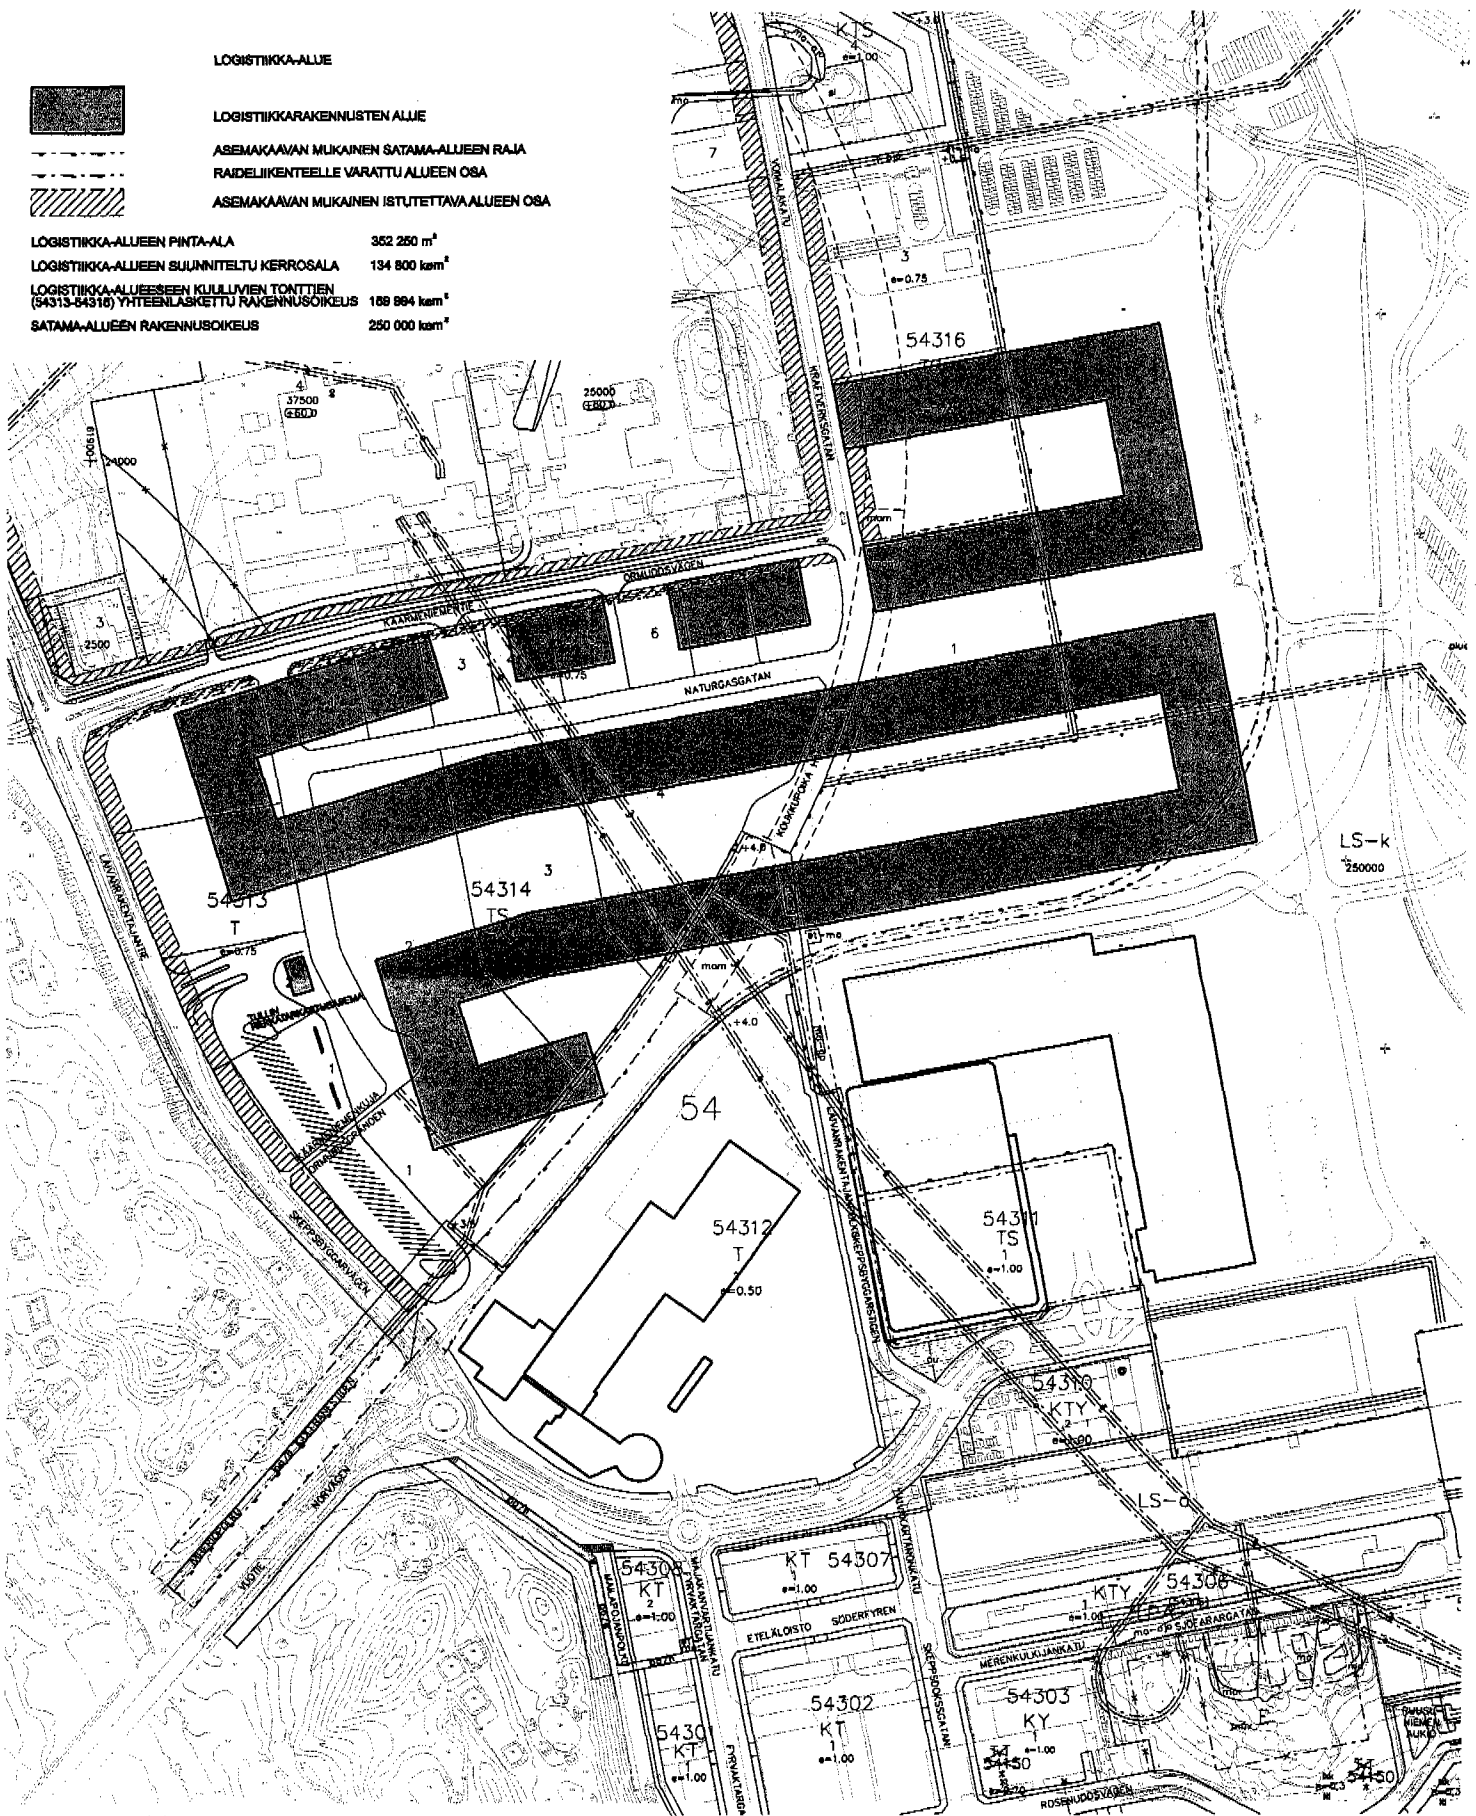

LOGISTIIKKA-ALUE
SUUNNITELMA JA KAAVA 1/4000
13.12.2005

10.02.2006
Helsingfors stads
byggnadsstyrelsen verk

ARKKITEHTITYÖHUONE
ARTTO PALO ROSSI TIKKA OY

Uudenmaankatu 2 K 00120 HELSINKI Puh. 27 00 14 70 Fax. 27 00 14 78