



LOGISTIIKKA-ALUE


LOGISTIIKKARAKENNUSTEN ALUE

ASEMAKAAVAN MUKAINEN SATAMA-ALUEEN RAJA

RAIDELIIKENTEELLE VARATTU ALUEEN OSA

ASEMAKAAVAN MUKAINEN ISTUTETTAVA ALUEEN OSA

LOGISTIIKKA-ALUEEN PINTA-ALA	382 250 m <sup>2</sup>
LOGISTIIKKA-ALUEEN SUUNNITELTU KERROSALA	134 800 km <sup>2</sup>
LOGISTIIKKA-ALUEESEEN KUULUVIEN TONTTIEN (54313-54316) YHTEENLASKETTU RAKENNUSOIKEUS	109 994 km <sup>2</sup>
SATAMA-ALUEEN RAKENNUSOIKEUS	250 000 km <sup>2</sup>

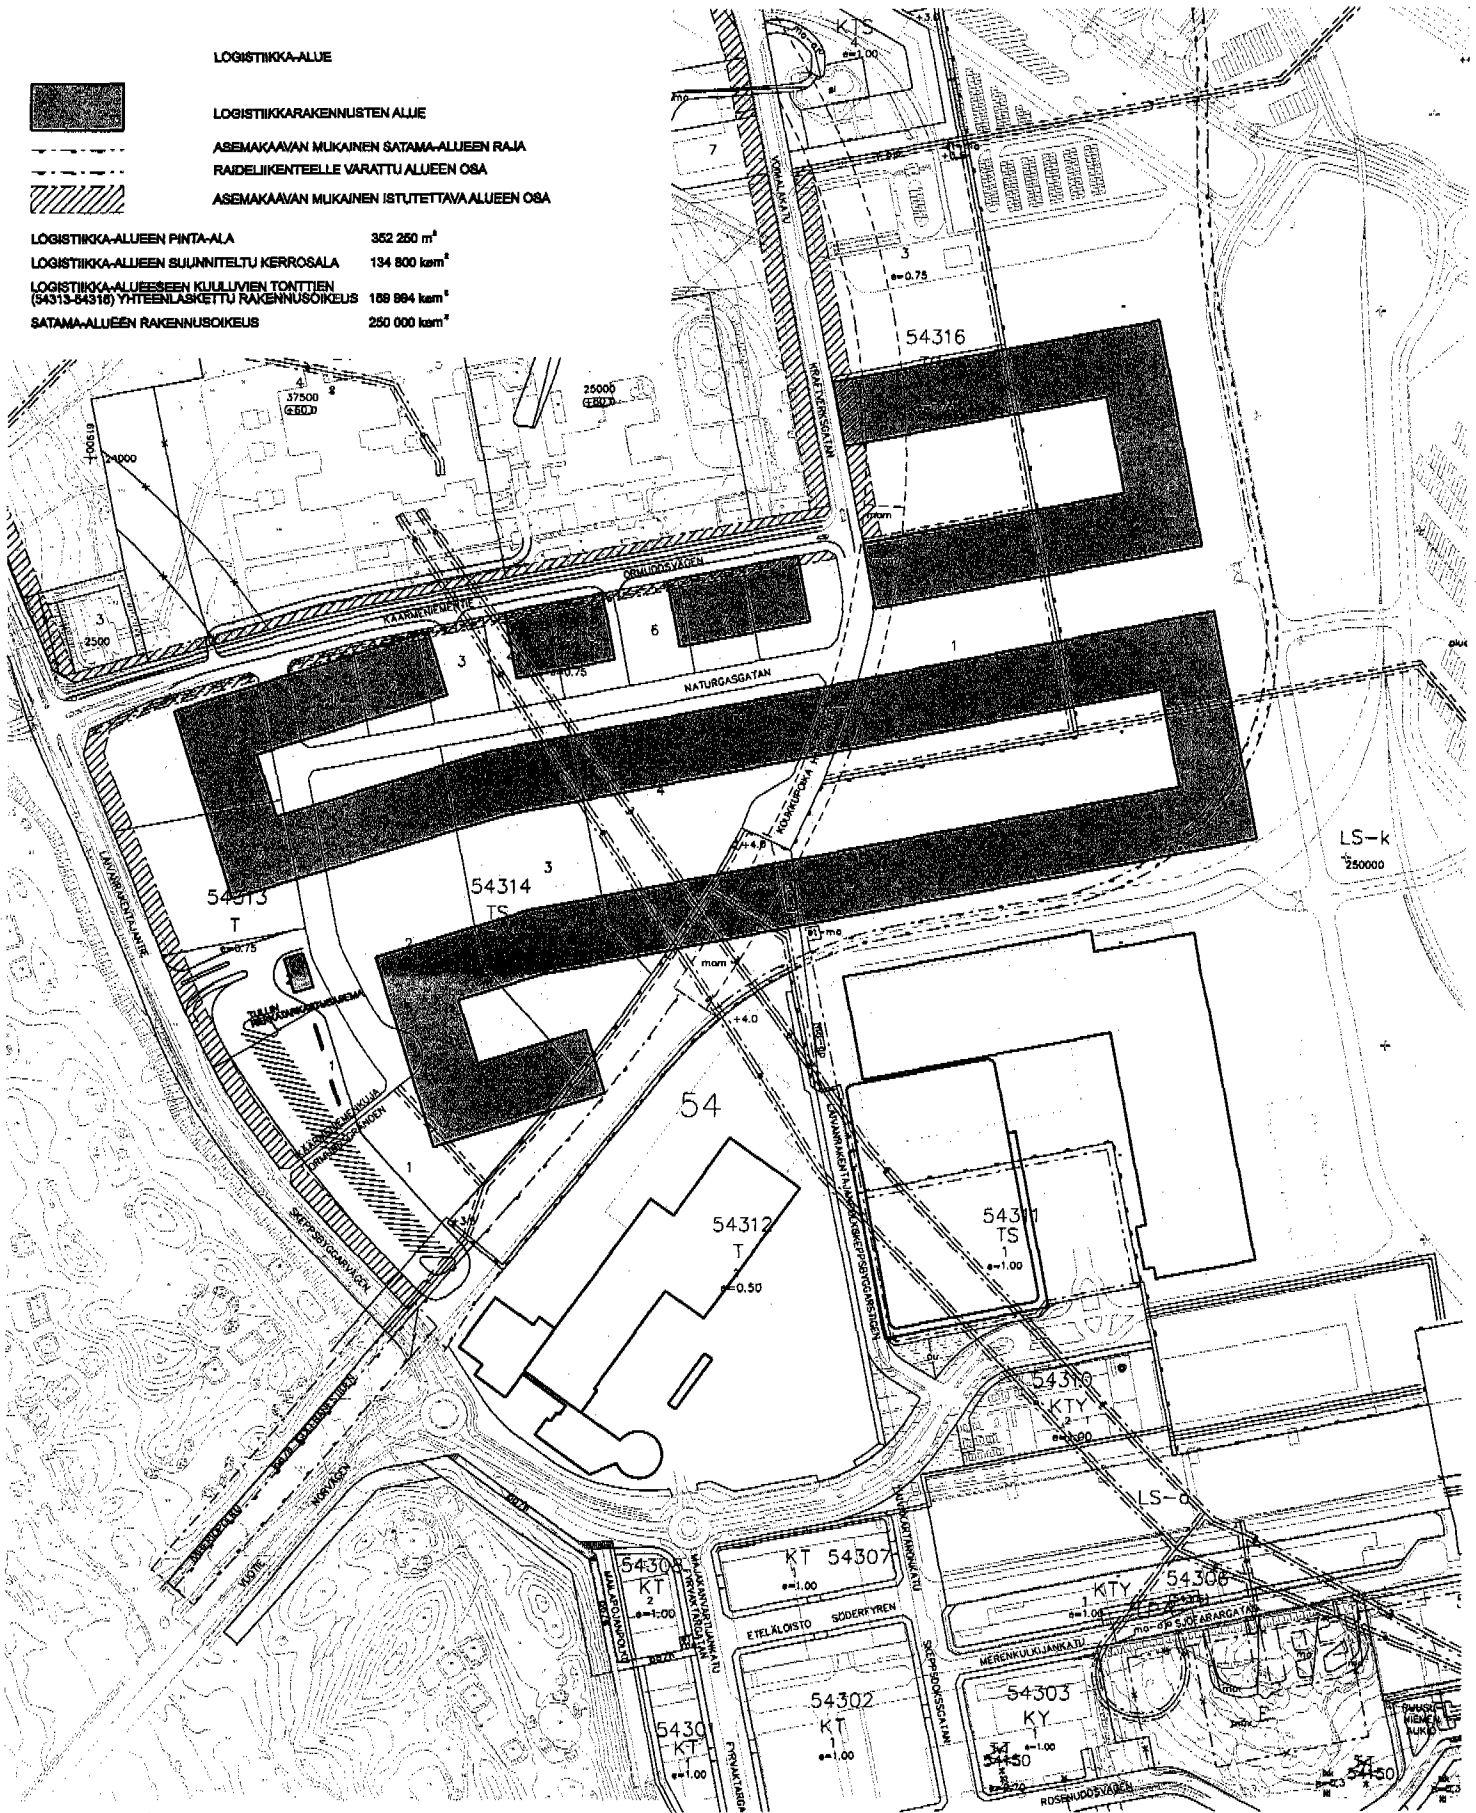

LOGISTIIKKA-ALUE  
SUUNNITELMA JA KAAVA 1/4000  
13.12.2005

10.02.2006  
Helsingfors stads  
byggnadsstyrelsen

ARKKITEHTITYÖHUONE  
ARTTO PALO ROSSI TIKKA OY

Uudenmaankatu 2 K 00120 HELSINKI Puh. 27 00 14 70 Fax. 27 00 14 78