





RAKENNUSKIELTOKARTTA

1:10000

11. kaupunginosa, Kallio, korttelin 299 tontit 1, 2, 4, 5 ja 10

12. kaupunginosa, Alppiharju, korttelin 357 tontti 6

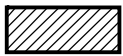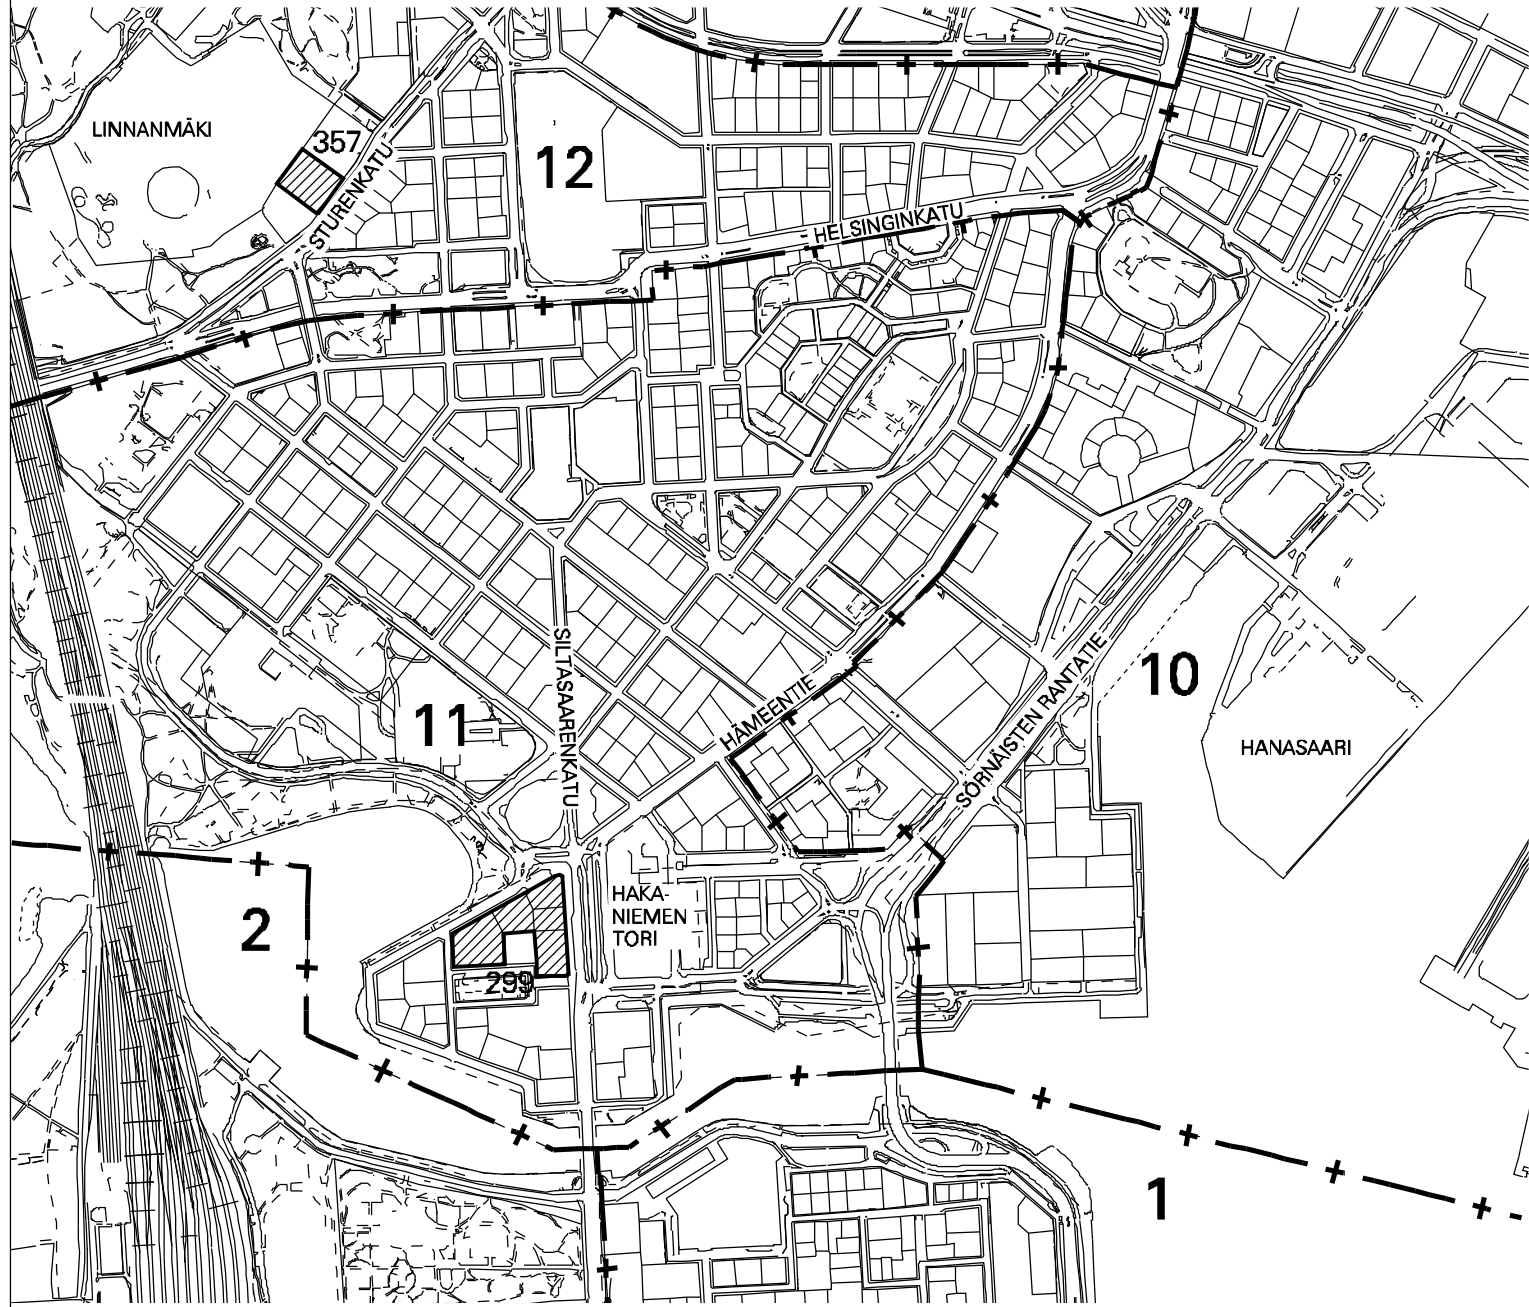

Alue, joka on rakennuskieliossa maankäyttö- ja rakennuslain 53 §:n 1. momentin mukaan ja jolle esitetään rakennuskiellon jatkamista saman pykälän 2. momentin perusteella.

HELSINGIN KAUPUNKISUUNNITTELUVIRASTO ASEMAKAVAOSASTO

RAKENNUSKIELTO

MAANKÄYTTÖ- JA RAKENNUSLAIN 53 §

PÄIVÄYS

24.08.2006

PIIRUSTUS

11582

KSLK

24.08.2006

LAATINUT

PIRJO OIKURI

KHS

PIIRTÄNYT

VIOLA KOIVISTO

RAKENNUSKIELTO PÄÄTTY

ASEMAKAAVAPÄÄLLIKKÖ

ANNELI LAHTI