



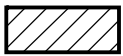

RAKENNUSKIELTOKARTTA

1:10000

10. kaupunginosa, Sörnäinen, korttelin 252 tontti 12 ja osa tonttia 4 sekä satama- ja
katualueita

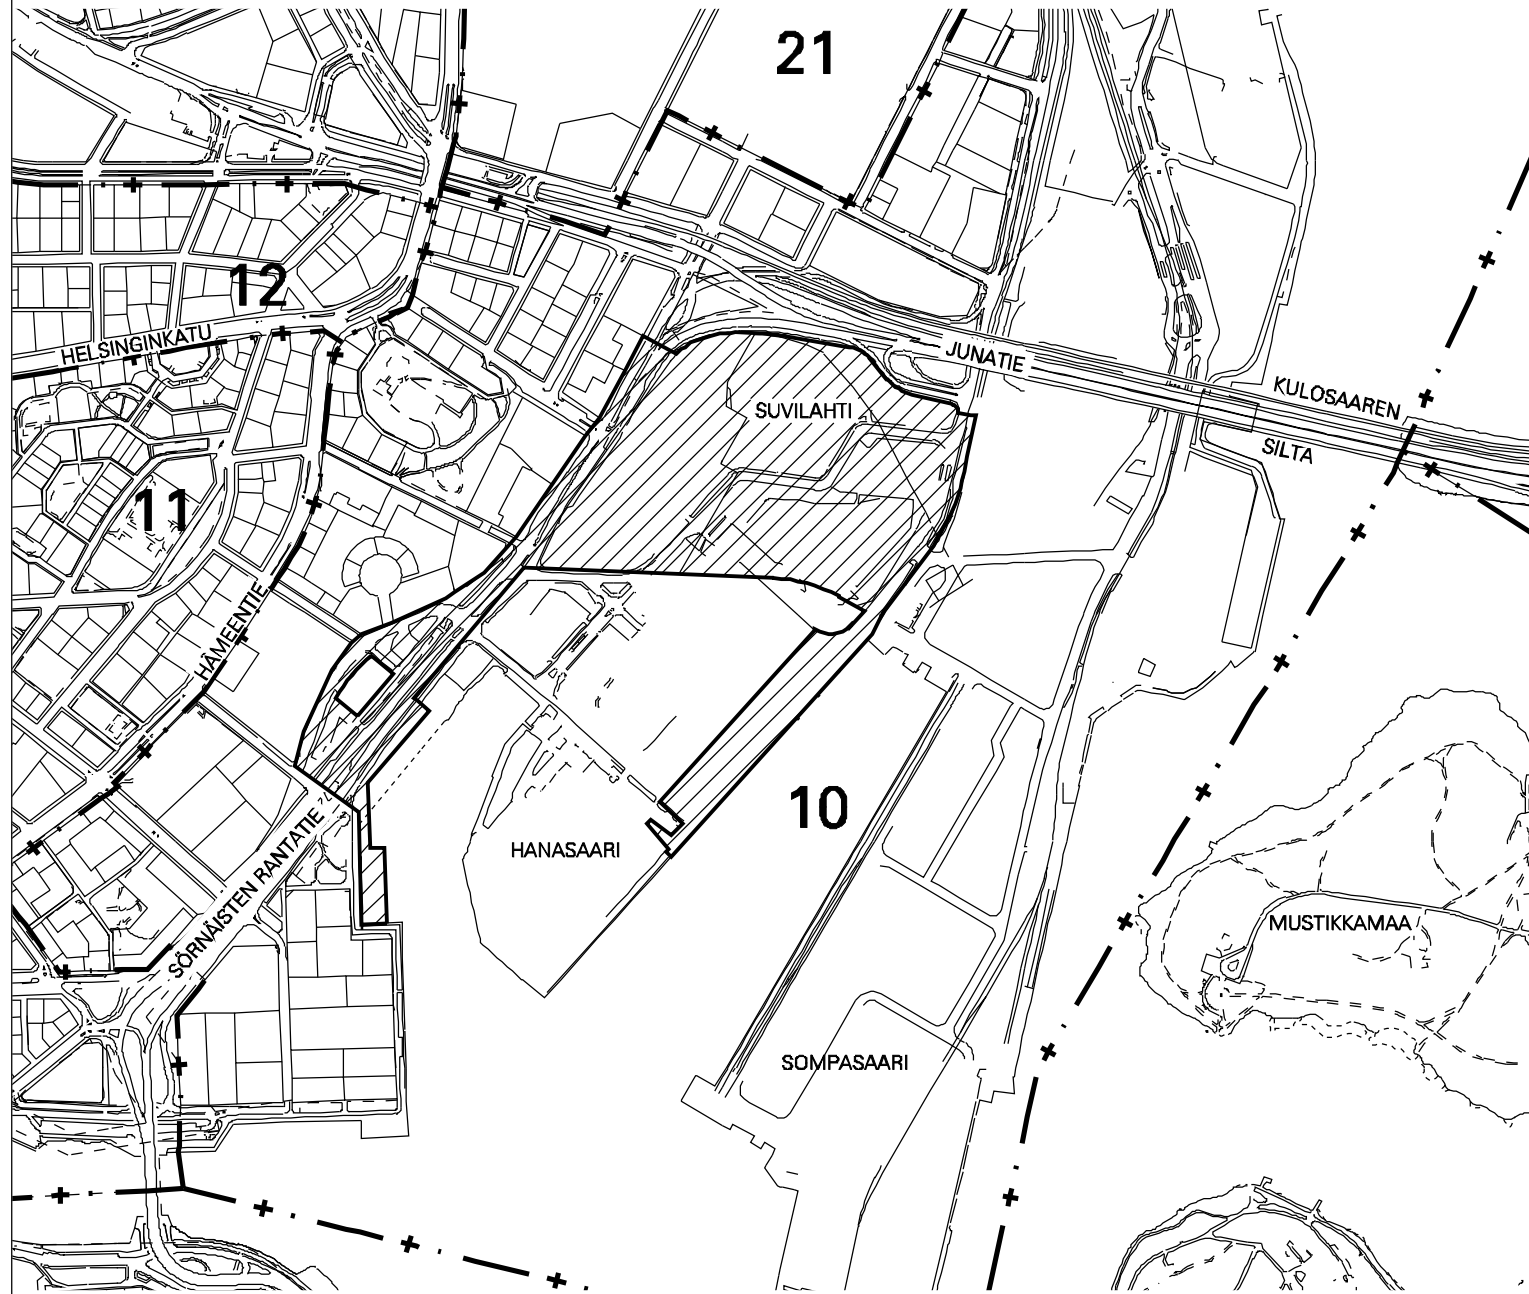

Alue, joka on rakennuskielossa maankäyttö- ja rakennuslain 53 §:n 1. momentin mukaan ja jolle esitetään rakennuskiellon jatkamista saman pykälän 2. momentin perusteella.

HELSINGIN KAUPUNKISUUNNITTELUVIRASTO ASEMAKAAVAOSASTO

RAKENNUSKIELTO

MAANKÄYTTÖ- JA RAKENNUSLAIN 53 §

PÄIVÄYS

24.08.2006

PIIRUSTUS

11583

KSLK

24.08.2006

LAATINUT

PIRJO OIKURI

KHS

PIIRTÄNYT

VIOLA KOIVISTO

RAKENNUSKIELTO PÄÄTTY

ASEMAKAAVAPÄÄLIKKÖ

ANNELI LAHTI