


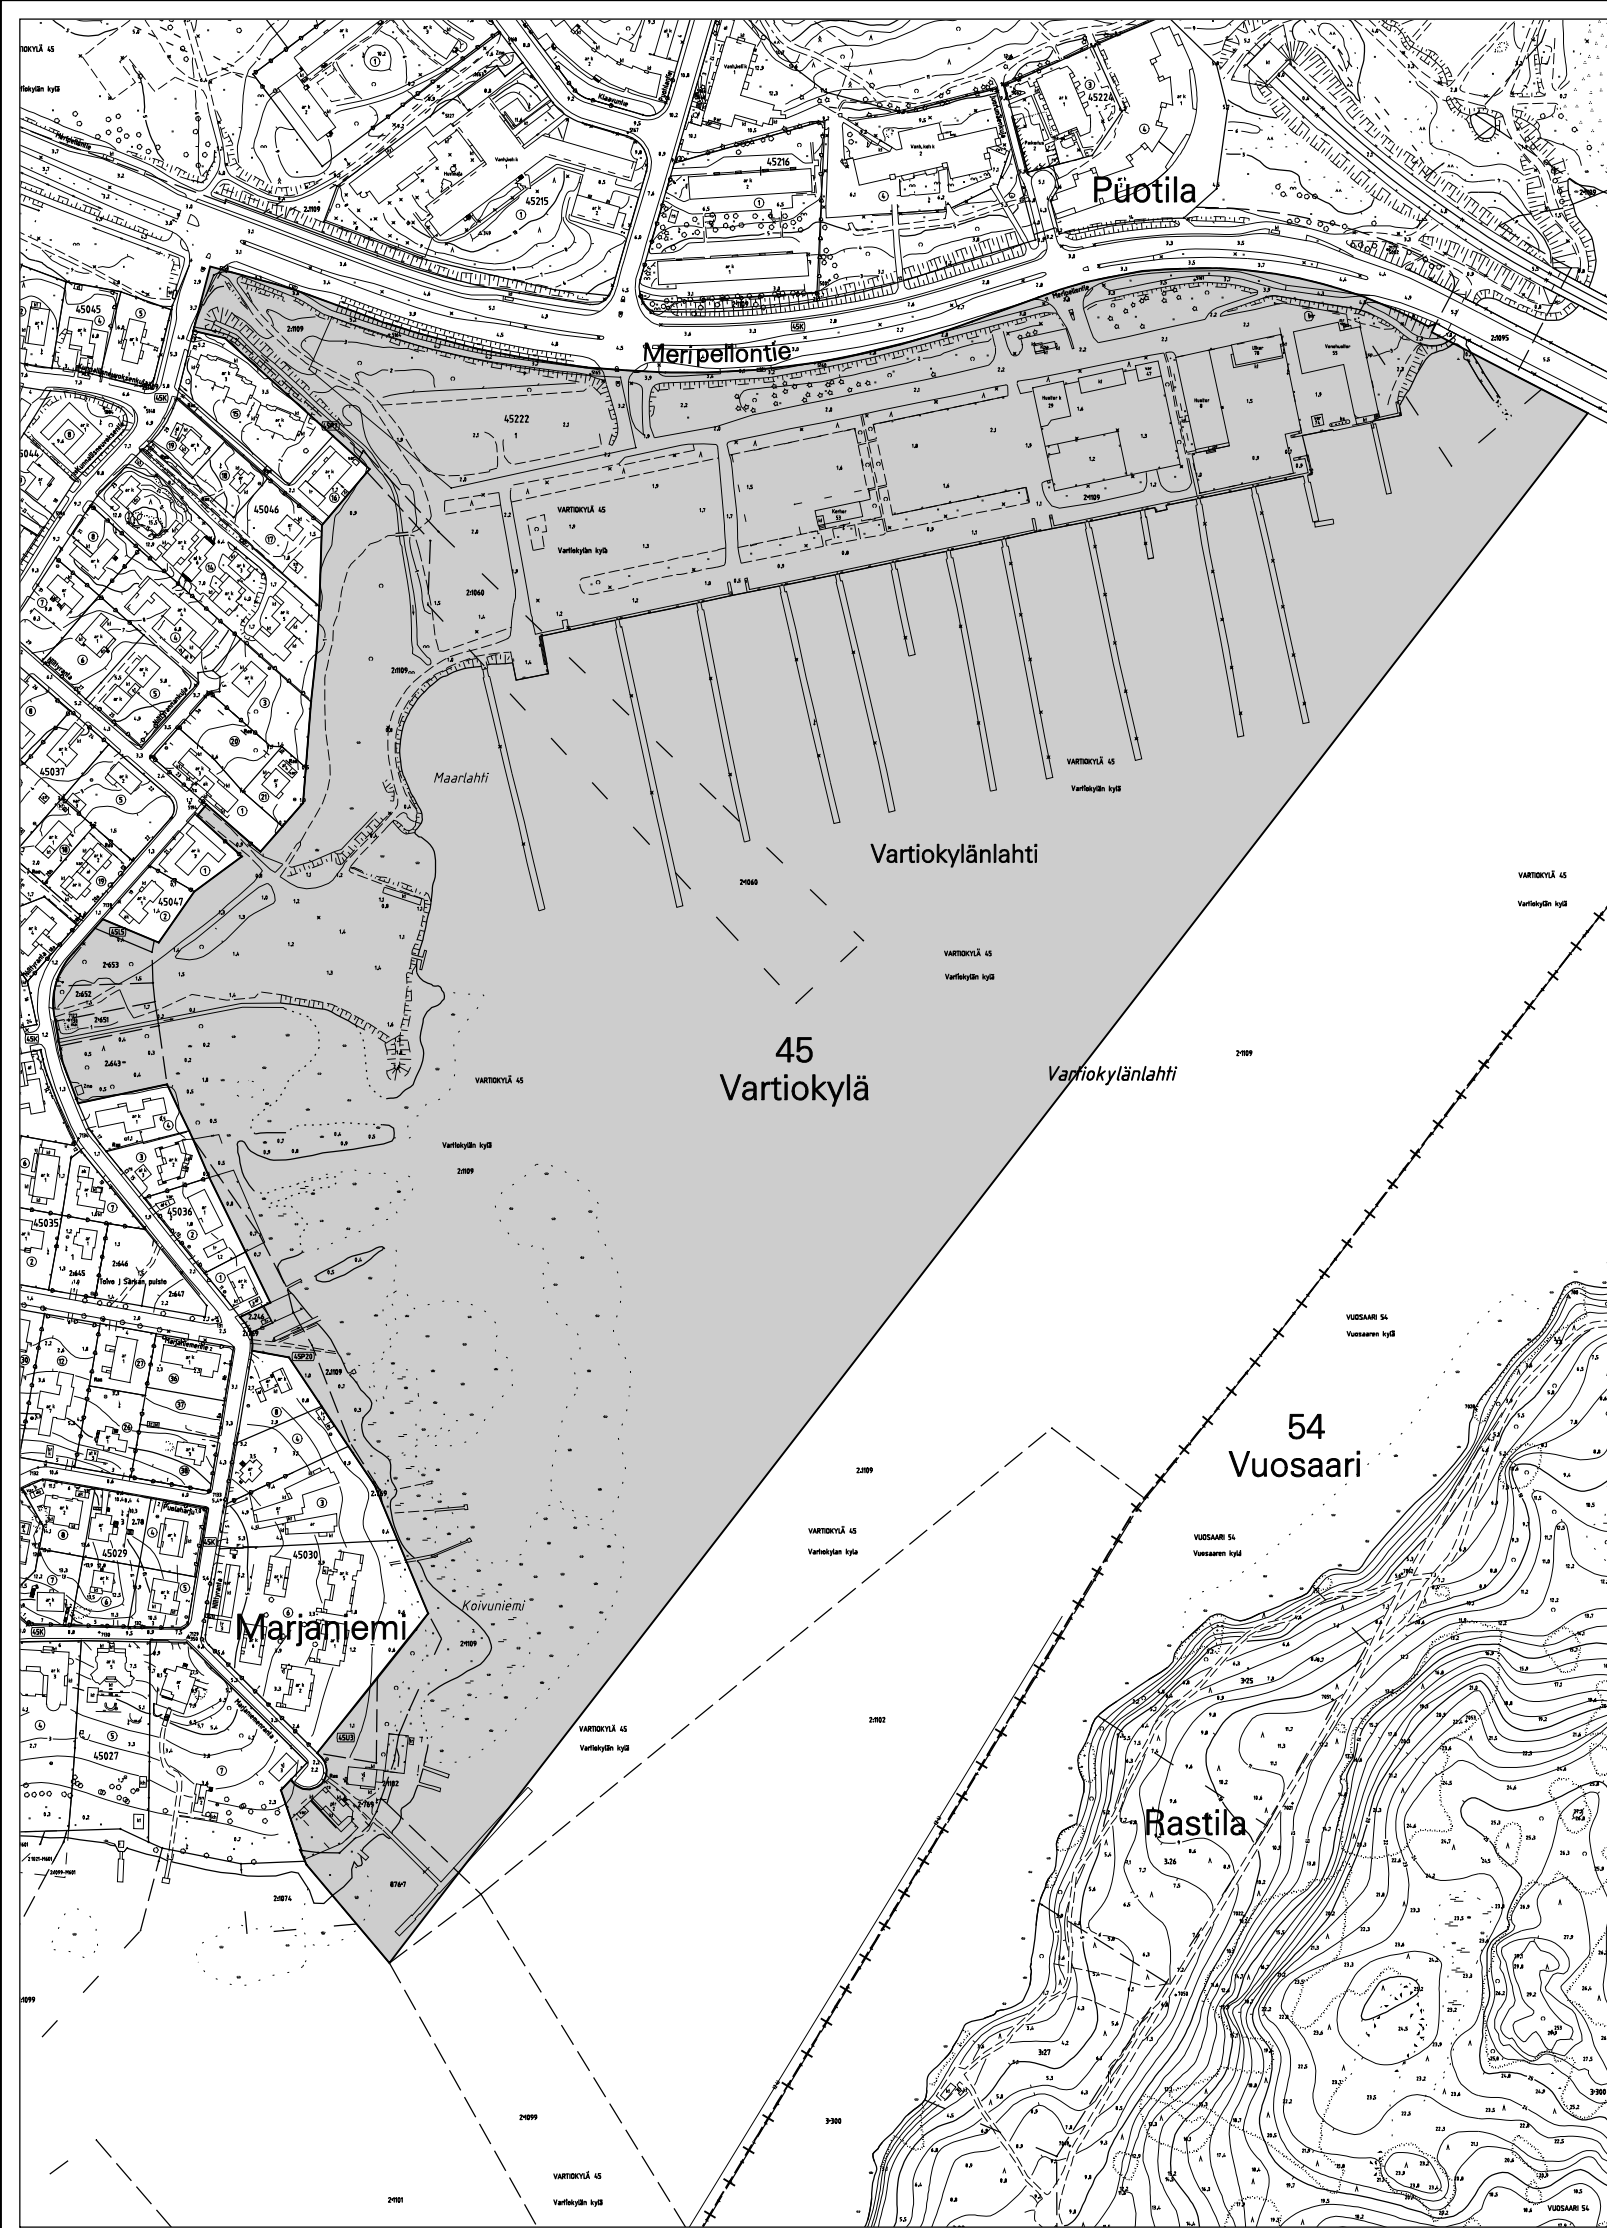

# RAKENNUSKIELTOKARTTA

1:4000

45. Kaupunginosa, Vartiokylä  
Puotilan venesatama



Alue, jolle esitetään rakennuskieltoa maankäyttö- ja rakennuslain 53 §:n 1. momentin perusteella.

HELSINGIN KAUPUNKISUUNNITTELUVIRASTO ASEMAKAAVAOSASTO  
RAKENNUSKIELTO MAANKÄYTTÖ- JA RAKENNUSLAIN 53 §

PÄIVÄYS

KSLK

KHS

RAKENNUSKIELTO PÄÄTTY

PIIRUSTUS

LAATINUT

PIIRTÄNYT

ASEMAKAAVAPÄÄLLIKÖ

11586

Anu Mansikka

Leena Typpö

ANNELI LAHTI