


SRV Yhtiöt Oy:lle varattavat
makasiinit Tallink Finland Oy:n
hotellin suunnittelua varten

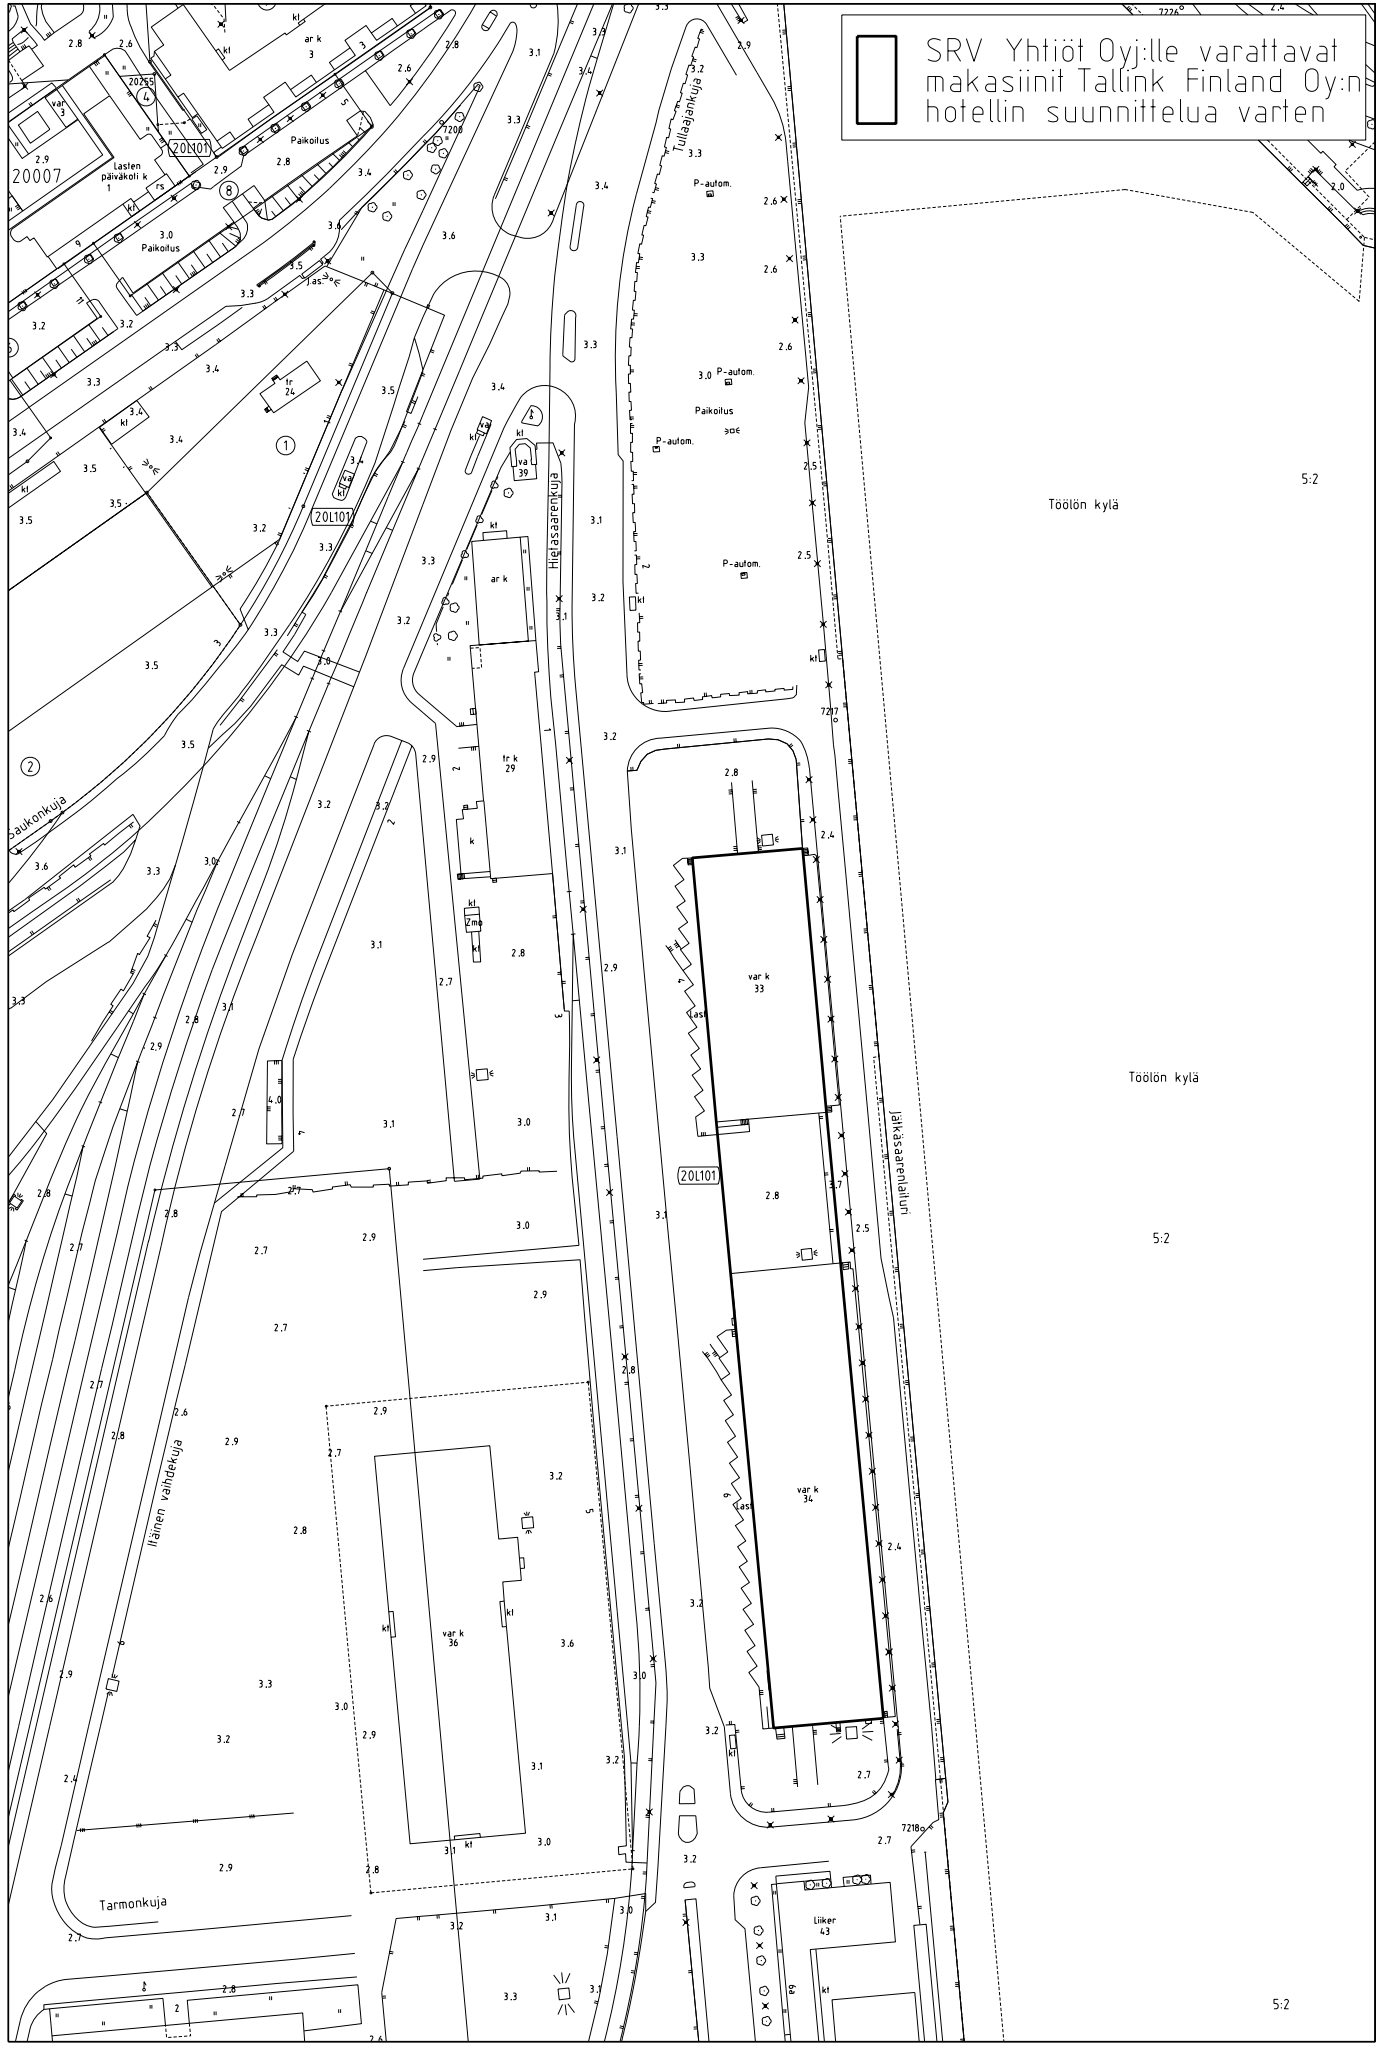

Töölön kylä 5:2

Töölön kylä

5:2

5:2

MITTAKAAVA 1:2000