




RAKENNUSKIELTOKARTTA

1:4000

32. KAUPUNGINOSA KONALA SÄNKITIE - SOTILASPELLONTIE

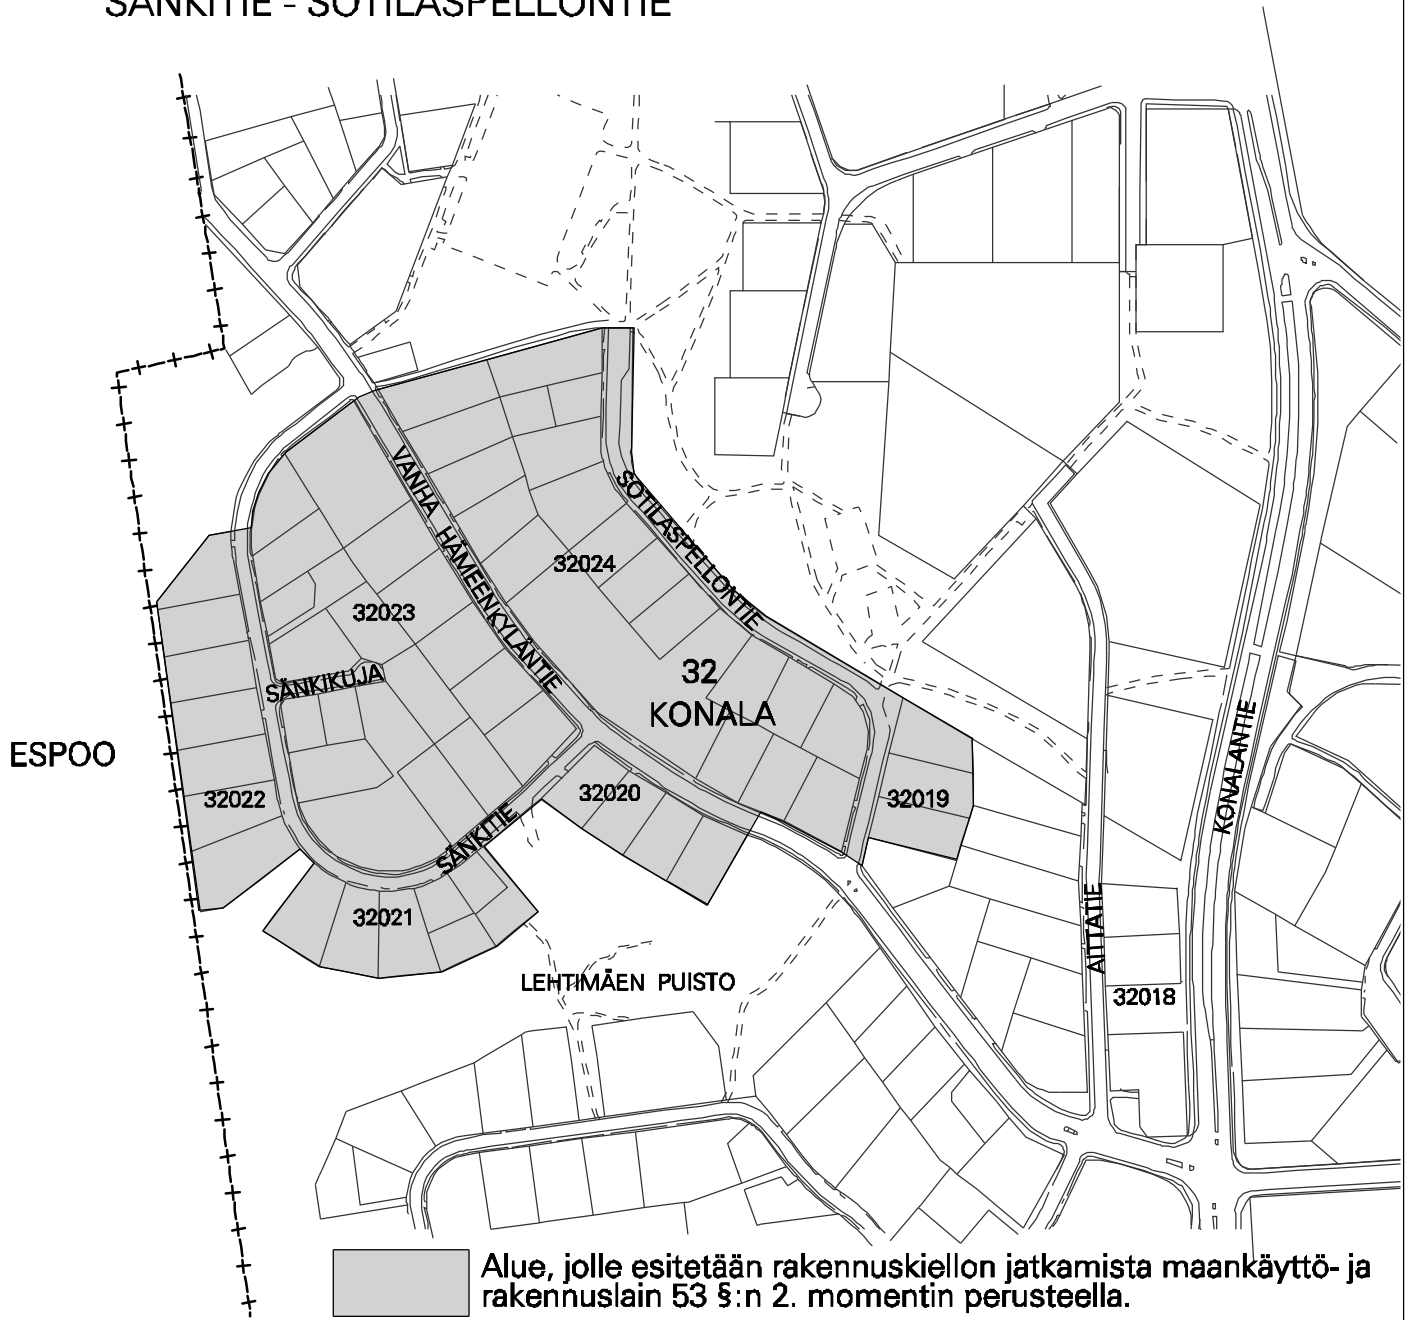

HELSINGIN KAUPUNKISUUNNITTELUVIRASTO ASEMAKAAVAOSASTO
RAKENNUSKIELTO MAANKÄYTTÖ- JA RAKENNUSLAIN 53 §

PÄIVÄYS 24.8.2006 Muutettu KSV 27.9.2006

KSLK 24.8.2006

KHS

RAKENNUSKIELTO PÄÄTTY

PIIRUSTUS

LAATINUT Eeva-Liisa Hamari

PIIRTÄNYT Elisabet Hautamäki

ASEMAKAAVAPÄÄLLIKÖ

ANNELI LAHTI

11581