


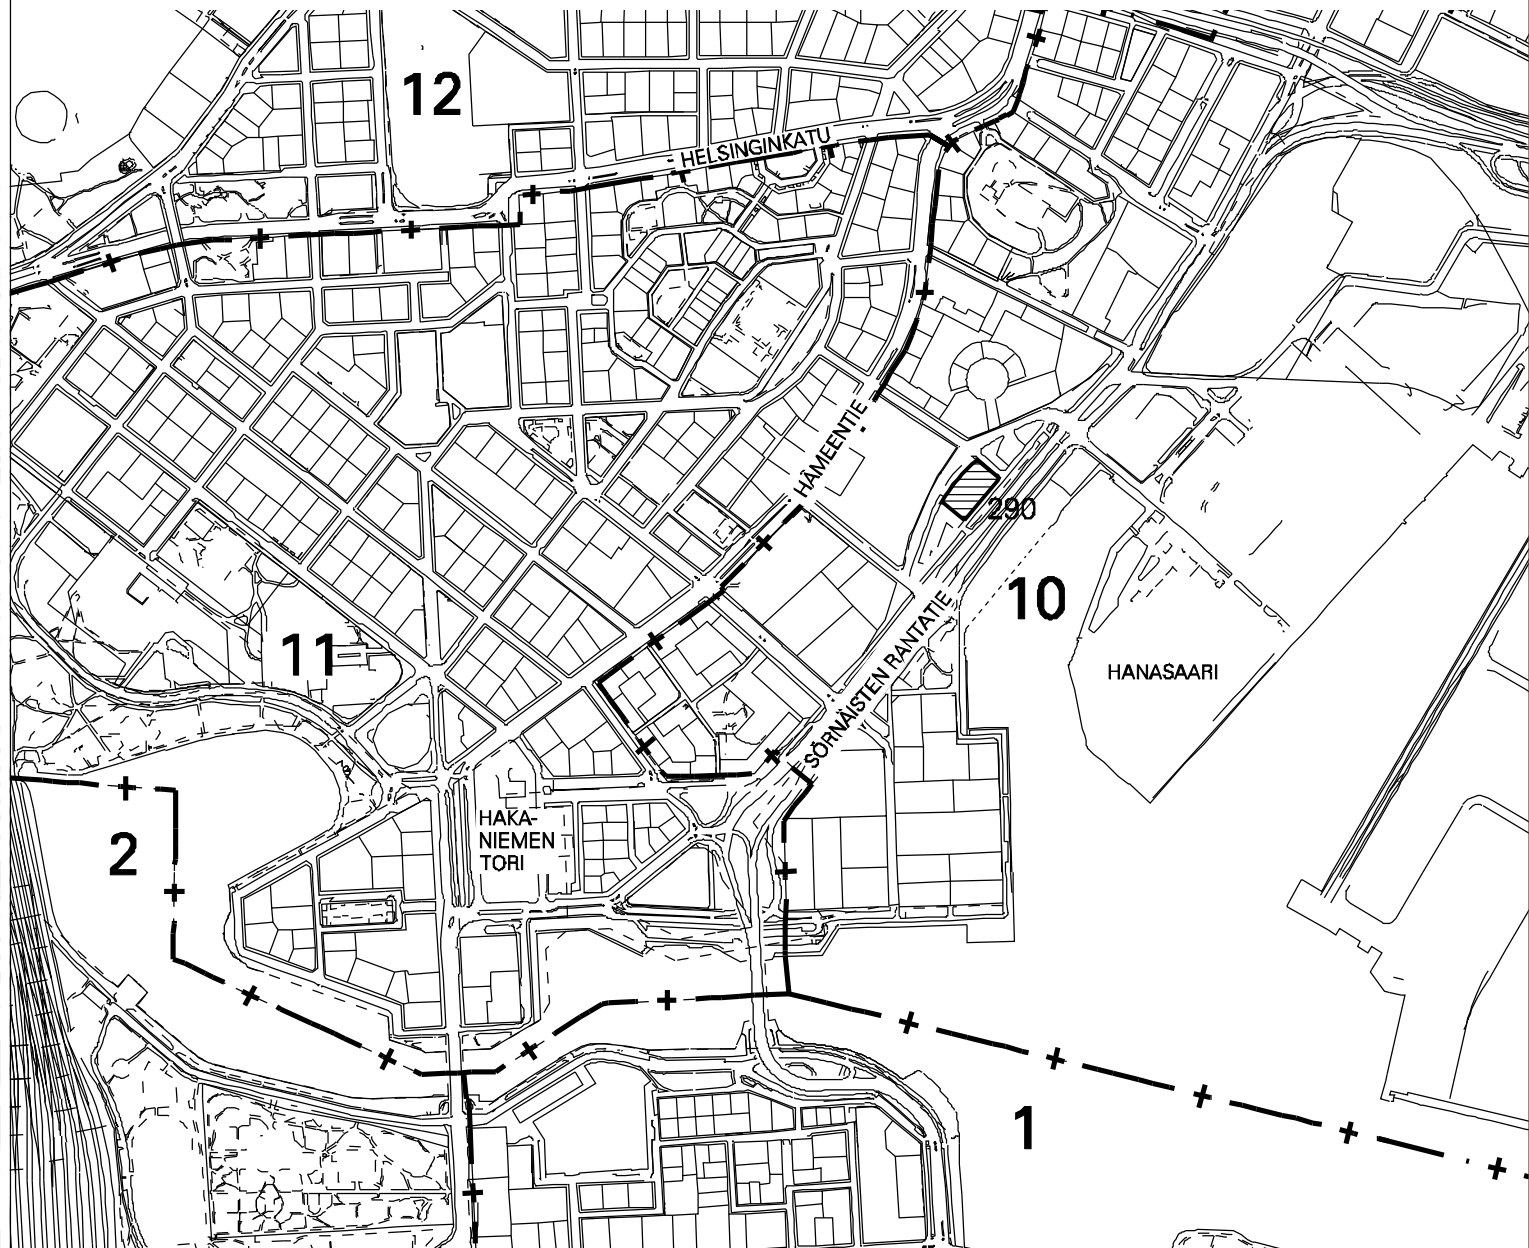

RAKENNUSKIELTOKARTTA

1:10000

10. kaupunginosa, Sörnäinen, kortteli 290



Alue, joka on rakennuskielossa maankäyttö- ja rakennuslain 53 §:n 1. momentin mukaan ja jolle esitetään rakennuskiellon jatkamista saman pykälän 2. momentin perusteella.

HELSINGIN KAUPUNKISUUNNITTELUVIRASTO ASEMAKAAVAOSASTO

RAKENNUSKIELTO

MAANKÄYTTÖ- JA RAKENNUSLAIN 53 §

PÄIVÄYS

14.09.2006

KSLK

KHS

RAKENNUSKIELTO PÄÄTTY

PIIRUSTUS

LAATINUT

PIIRTÄNYT

ASEMAKAAVAPÄÄLLIKÖ

11589

PIRJO OIKURI

VIOLA KOIVISTO

ANNELI LAHTI