


----- Biomedicum Helsingin kolmatta rakennusvaihetta varten varattava tontti

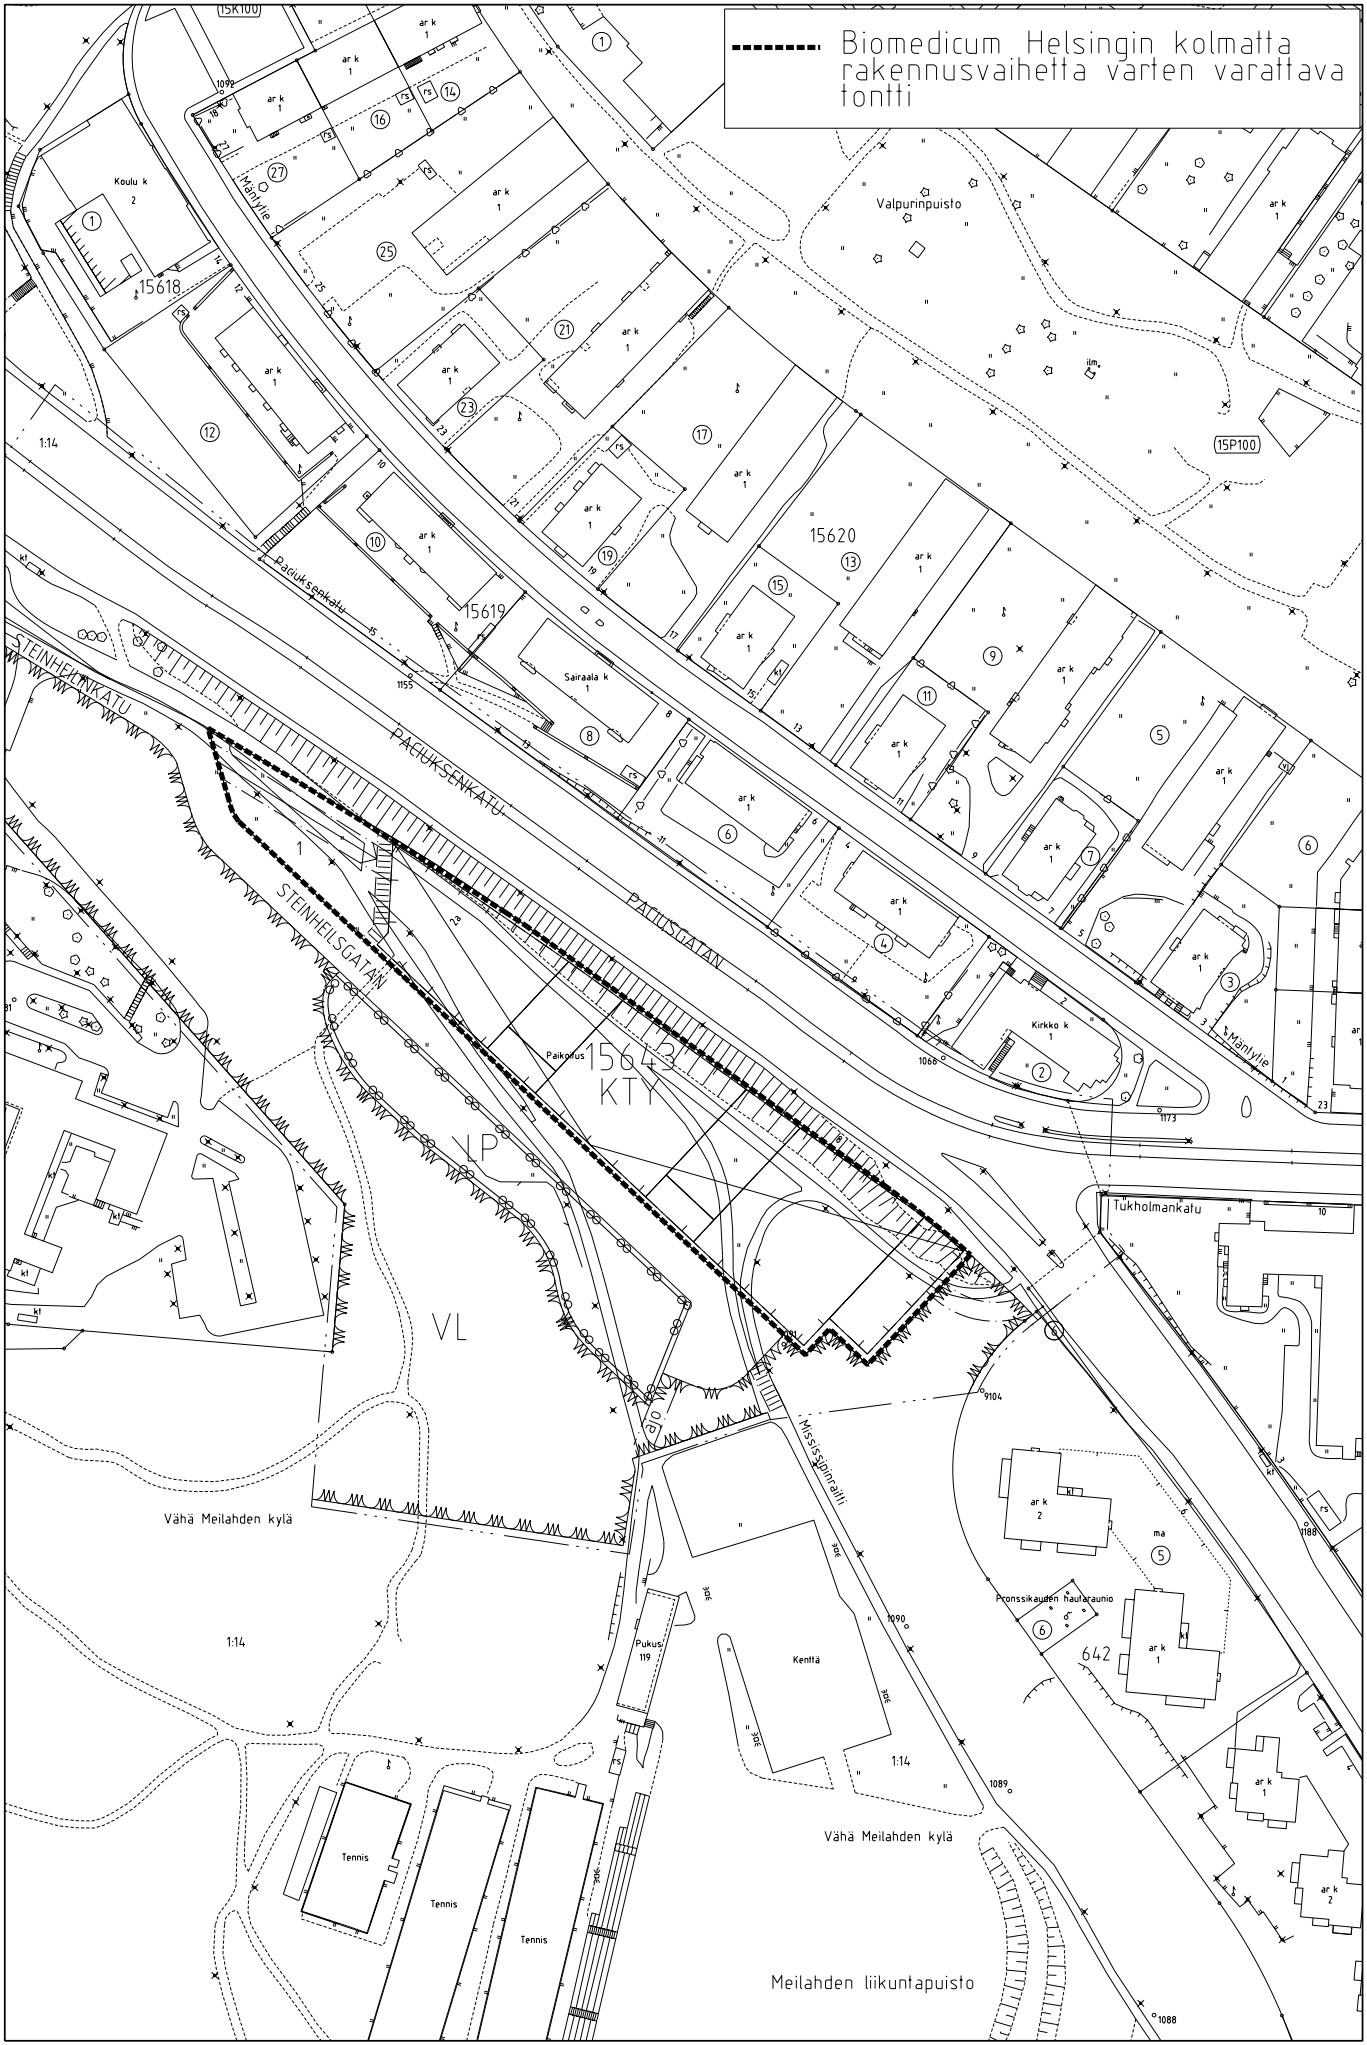

MITTAKAAVA 1:2000