





RAKENNUSKIELTOKARTTA

1:2000

HELSINKI

5.KAUPUNGINOSA PUNAVUORI,
KORTTELI 94 TONTTI 8

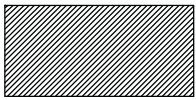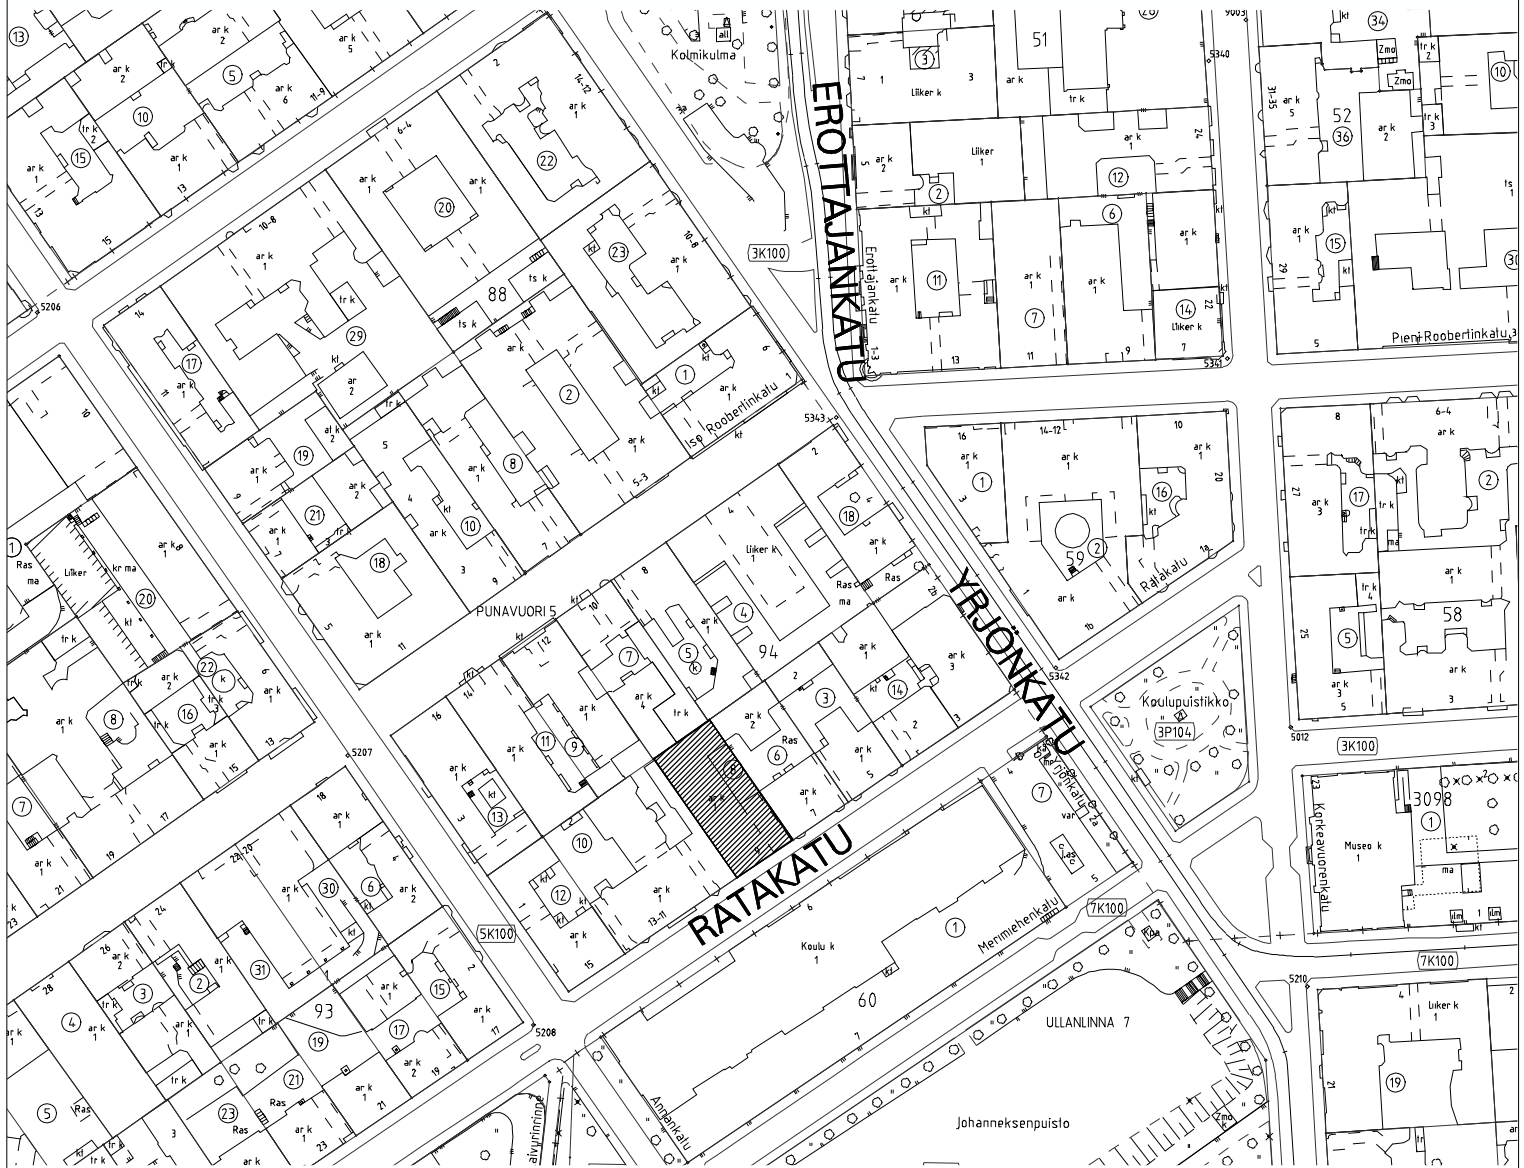

Alue, joka on rakennuskieliossa maankäyttö- ja rakennuslain 53 §:n 1 momentin perusteella, ja jolle esitetään rakennuskiellon jatkamista saman lain 53 §:n 2 momentin perusteella.

HELSINGIN KAUPUNKISUUNNITTELUVIRASTO ASEMAKAAVAOSASTO

RAKENNUSKIELTO

MAANKÄYTTÖ- JA RAKENNELAIN 53 §

PÄIVÄYS

PIIRUSTUS

11603

KSLK

LAATINUT

LEENA MAKKONEN

KHS

PIIRTÄNYT

RAIJA JUNTUNEN

RAKENNUSKIELTO PÄÄTTY

ASEMAKAAVAPÄÄLLIKÖ

ANNELI LAHTI