





RAKENNUSKIELTOKARTTA

1:2000

HELSINKI

14.KAUPUNGINOSA TAKA-TÖÖLÖ,

KORTTELI 507 TONTTI 12

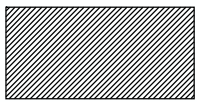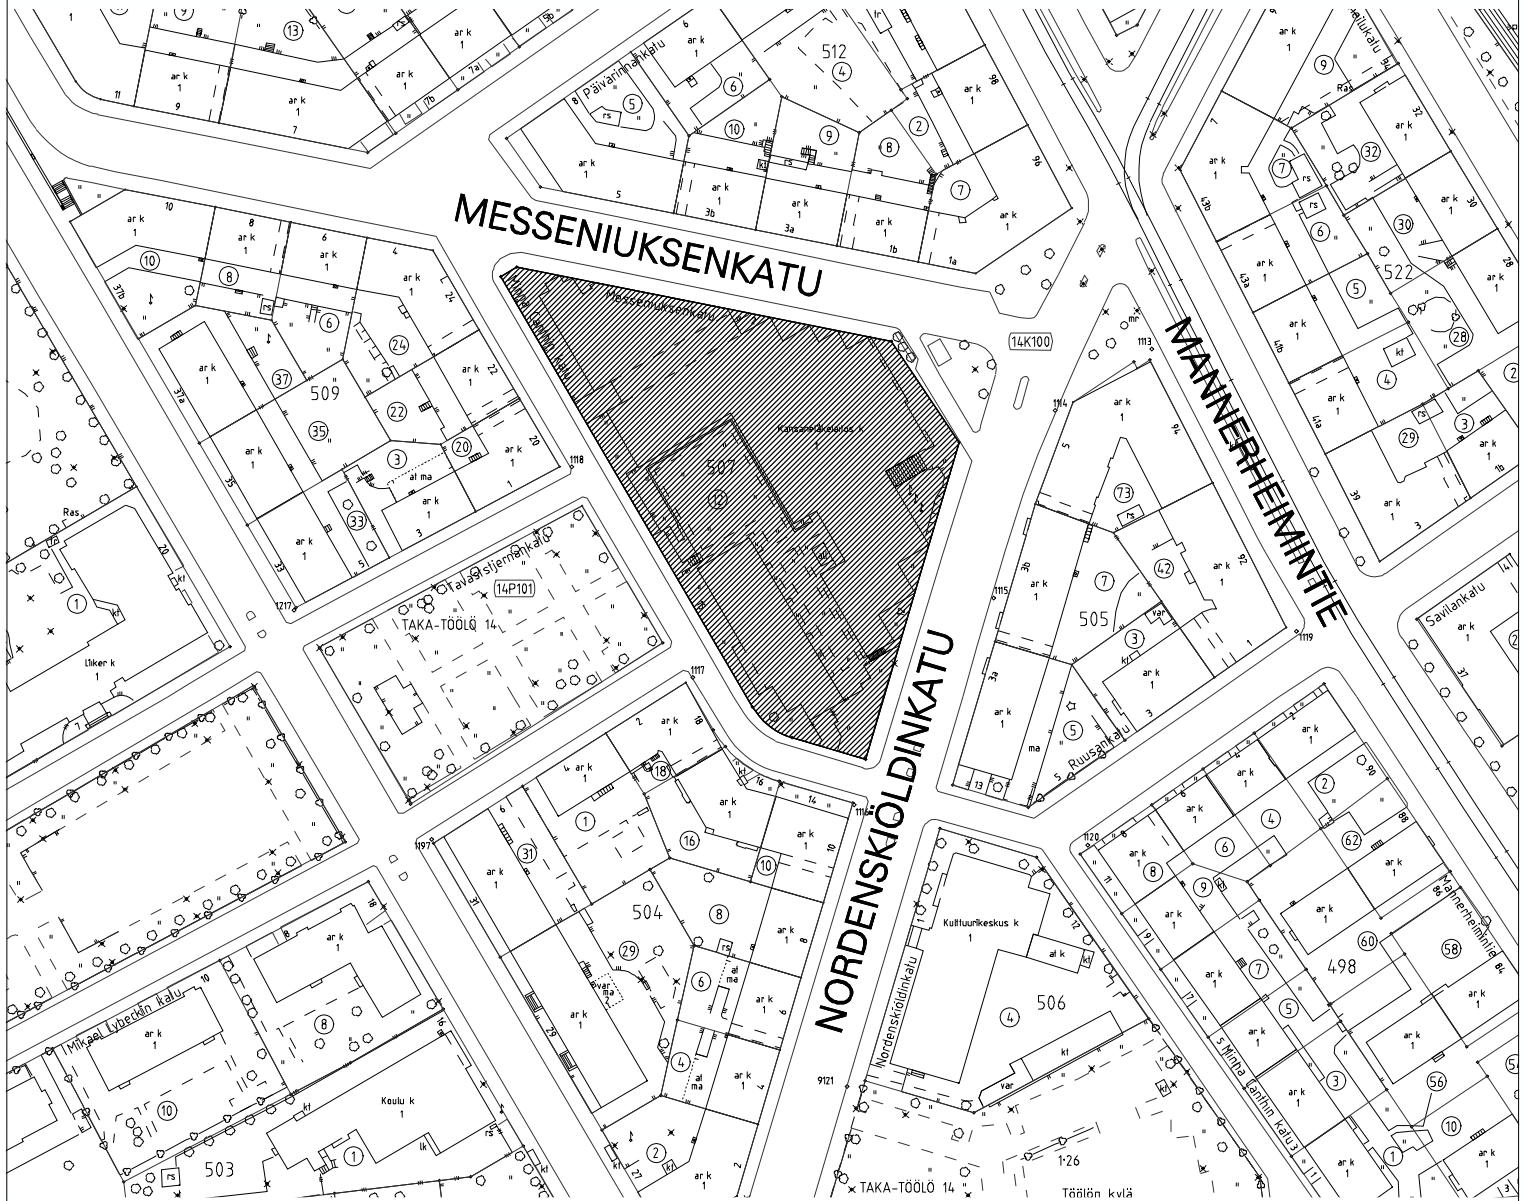

Alue, joka on rakennuskiellossa maankäyttö- ja rakennuslain 53 §:n 1 momentin perusteella, ja jolle esitetään rakennuskiellon jatkamista saman lain 53 §:n 2 momentin perusteella.

HELSINGIN KAUPUNKISUUNNITELUVIRASTO ASEMAKAAVAOSASTO

RAKENNUSKIELTO

MAANKÄYTTÖ- JA RAKENNUSLAIN 53 §

PÄIVÄYS

PIIRUSTUS

11604

KSLK

LAATINUT

LEENA MAKKONEN

KHS

PIIRTÄNYT

RAIJA JUNTUNEN

RAKENNUSKIELTO PÄÄTTY

ASEMAKAAVAPÄÄLLIKKÖ

ANNELI LAHTI