

HOTELLI HELENA  
POHJOISESPLANADI 5



Kuva 1


Sisäpihan lasikate ja hissi

HOTELLI HELENA  
POHJOISESPLANADI 5



Kuva 2

Sisäpihan lasikate, matala osa

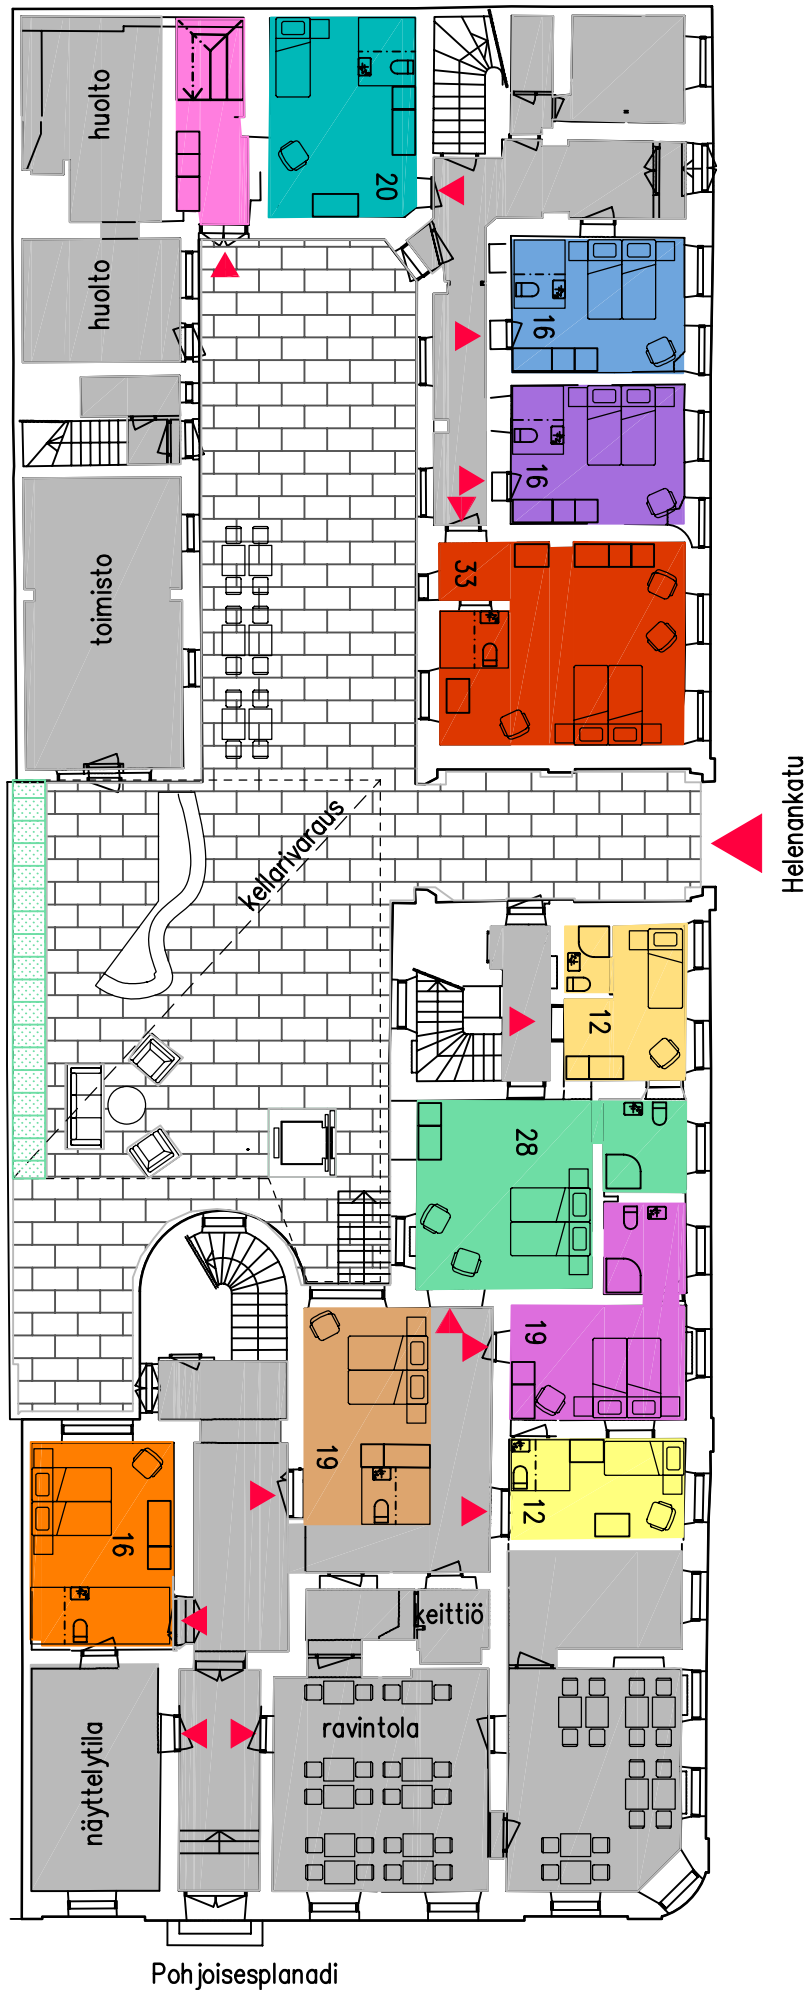

Helenankatu


Pohjoisesplanadi

VAIHTOEHTO

**D**


HOTELLI HELENA  
POHJOISESPLANADI 5

**1.** KRS  
HUONEISTOKAAVIOT 1:200  
ALUSTAVA 03.10.2006

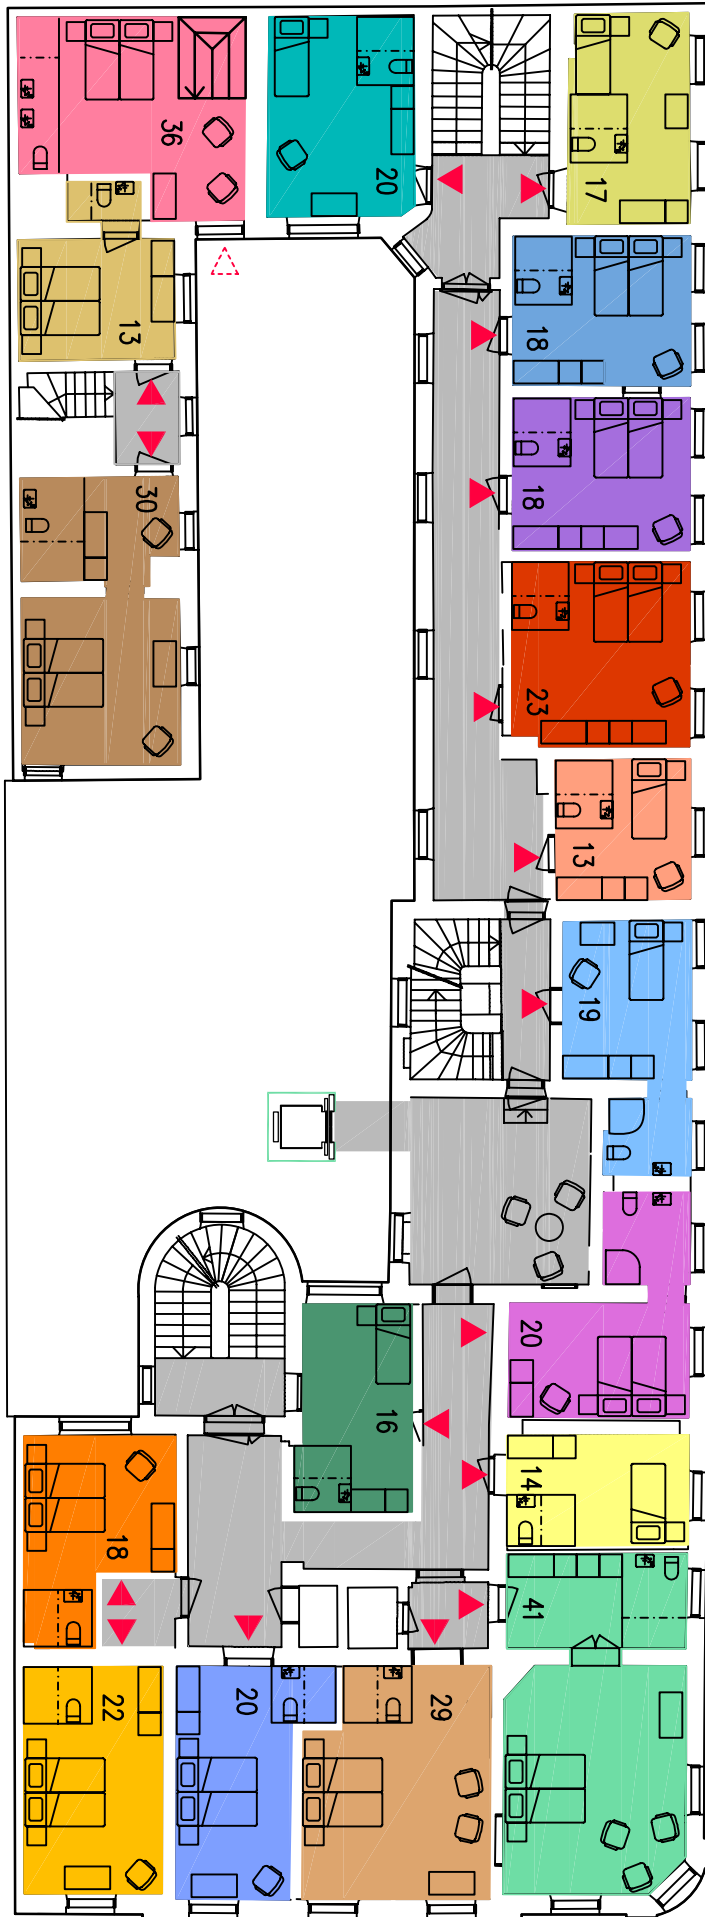

VAIHTOEHTO **C**


HOTELLI HELENA  
POHJOISESPLANADI 5  
**2.** KRS  
HUONEISTOKAAVIOT 1:200  
ALUSTAVA 19.04.2006

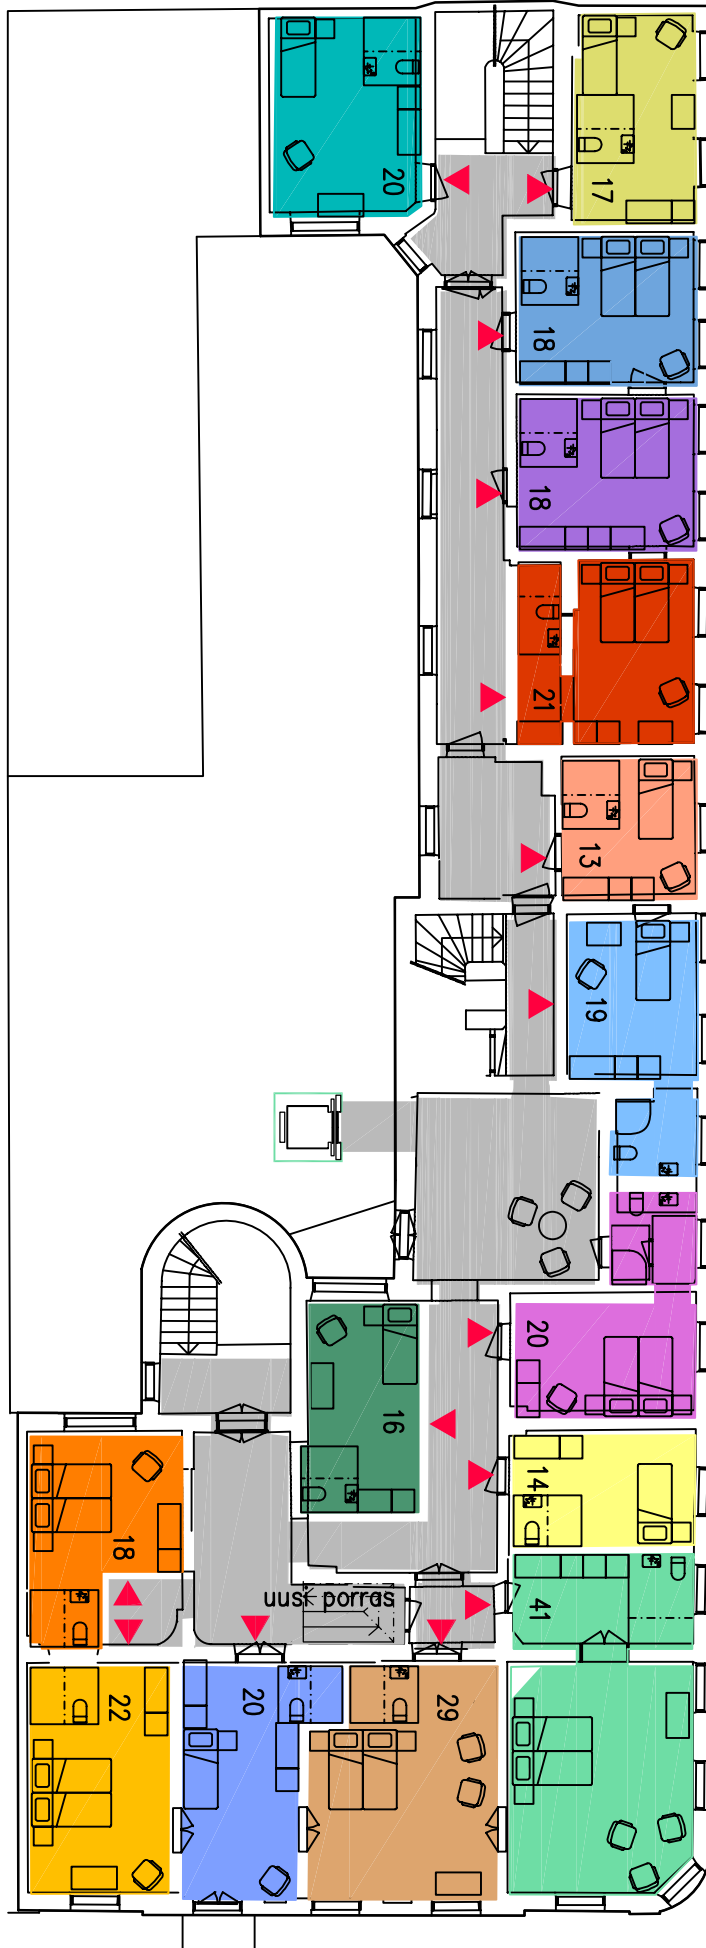

VAIHTOEHTO **D**


HOTELLI HELENA  
POHJOISESPLANADI 5

**3.** KRS  
HUONEISTOKAAVIOT 1:200  
ALUSTAVA 03.10.2006

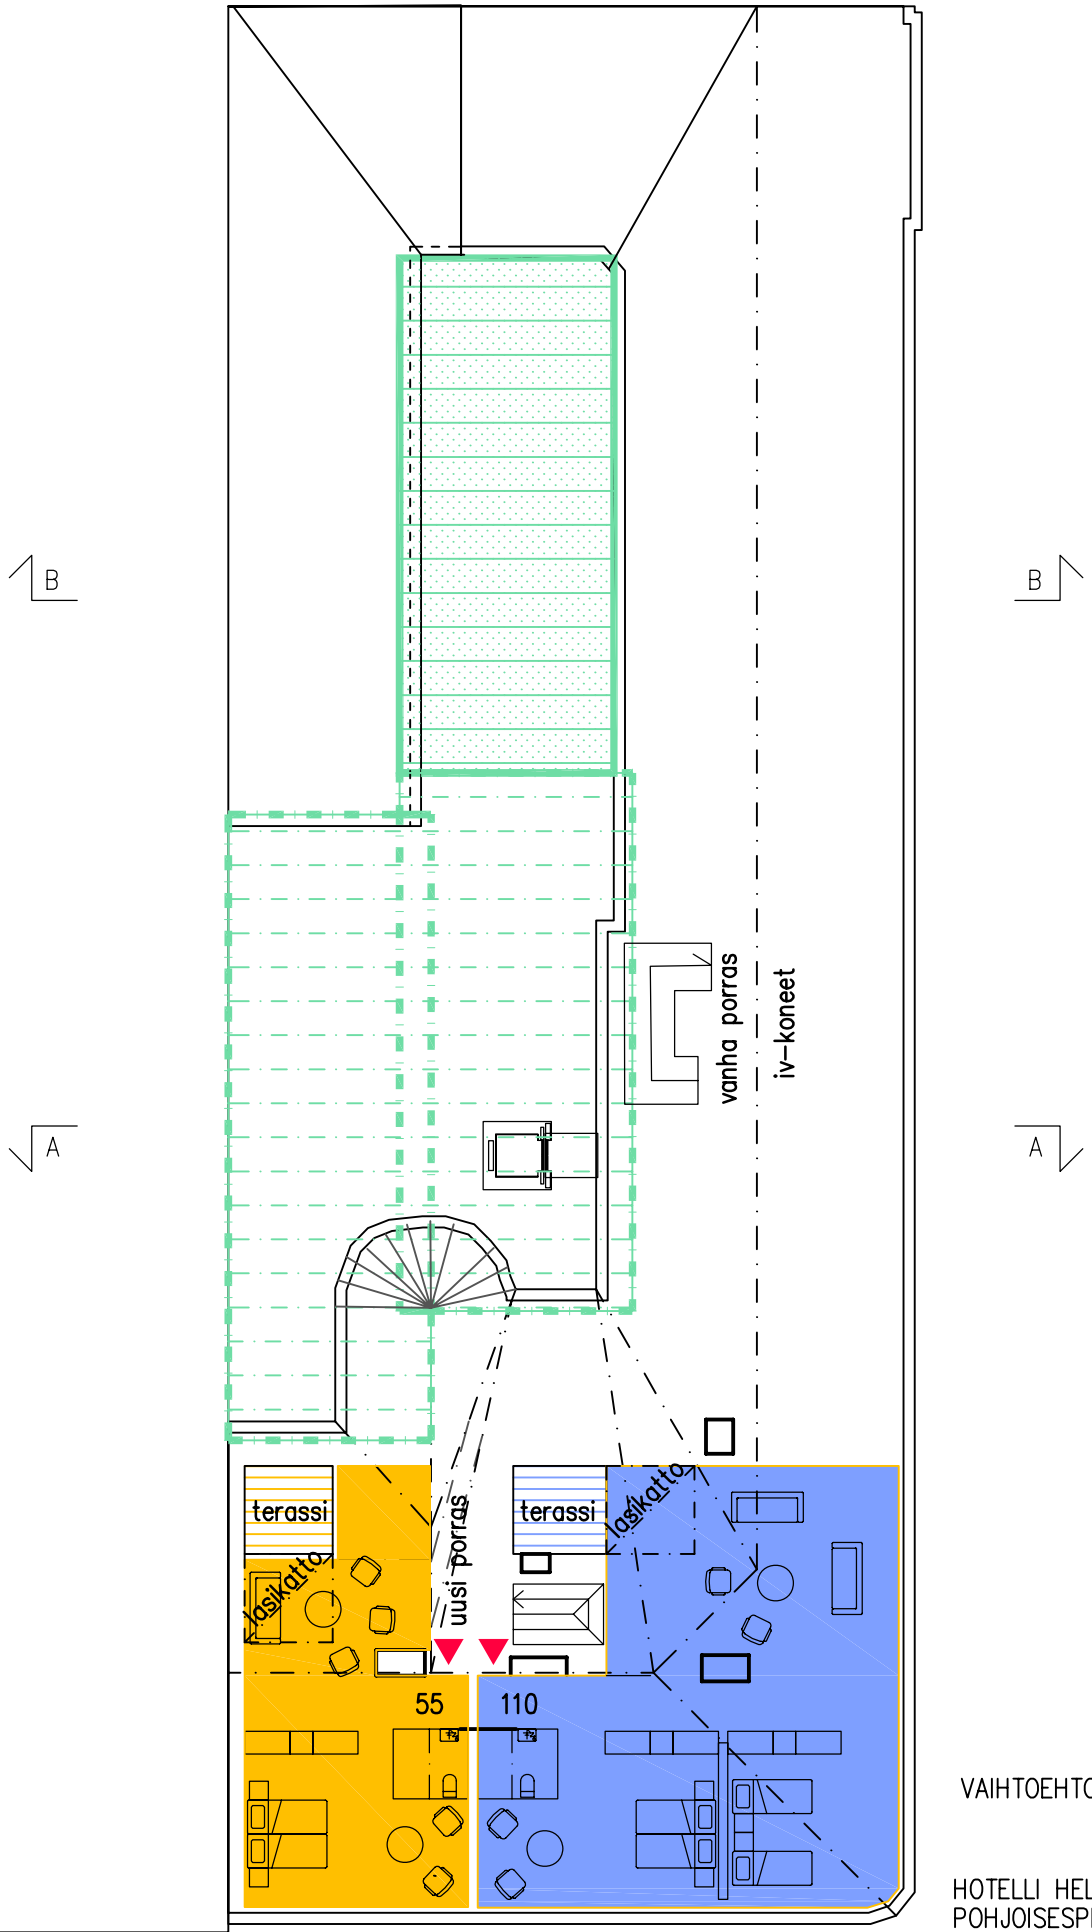

VAIHTOEHTO **D**

HOTELLI HELENA  
POHJOISESPANADI 5

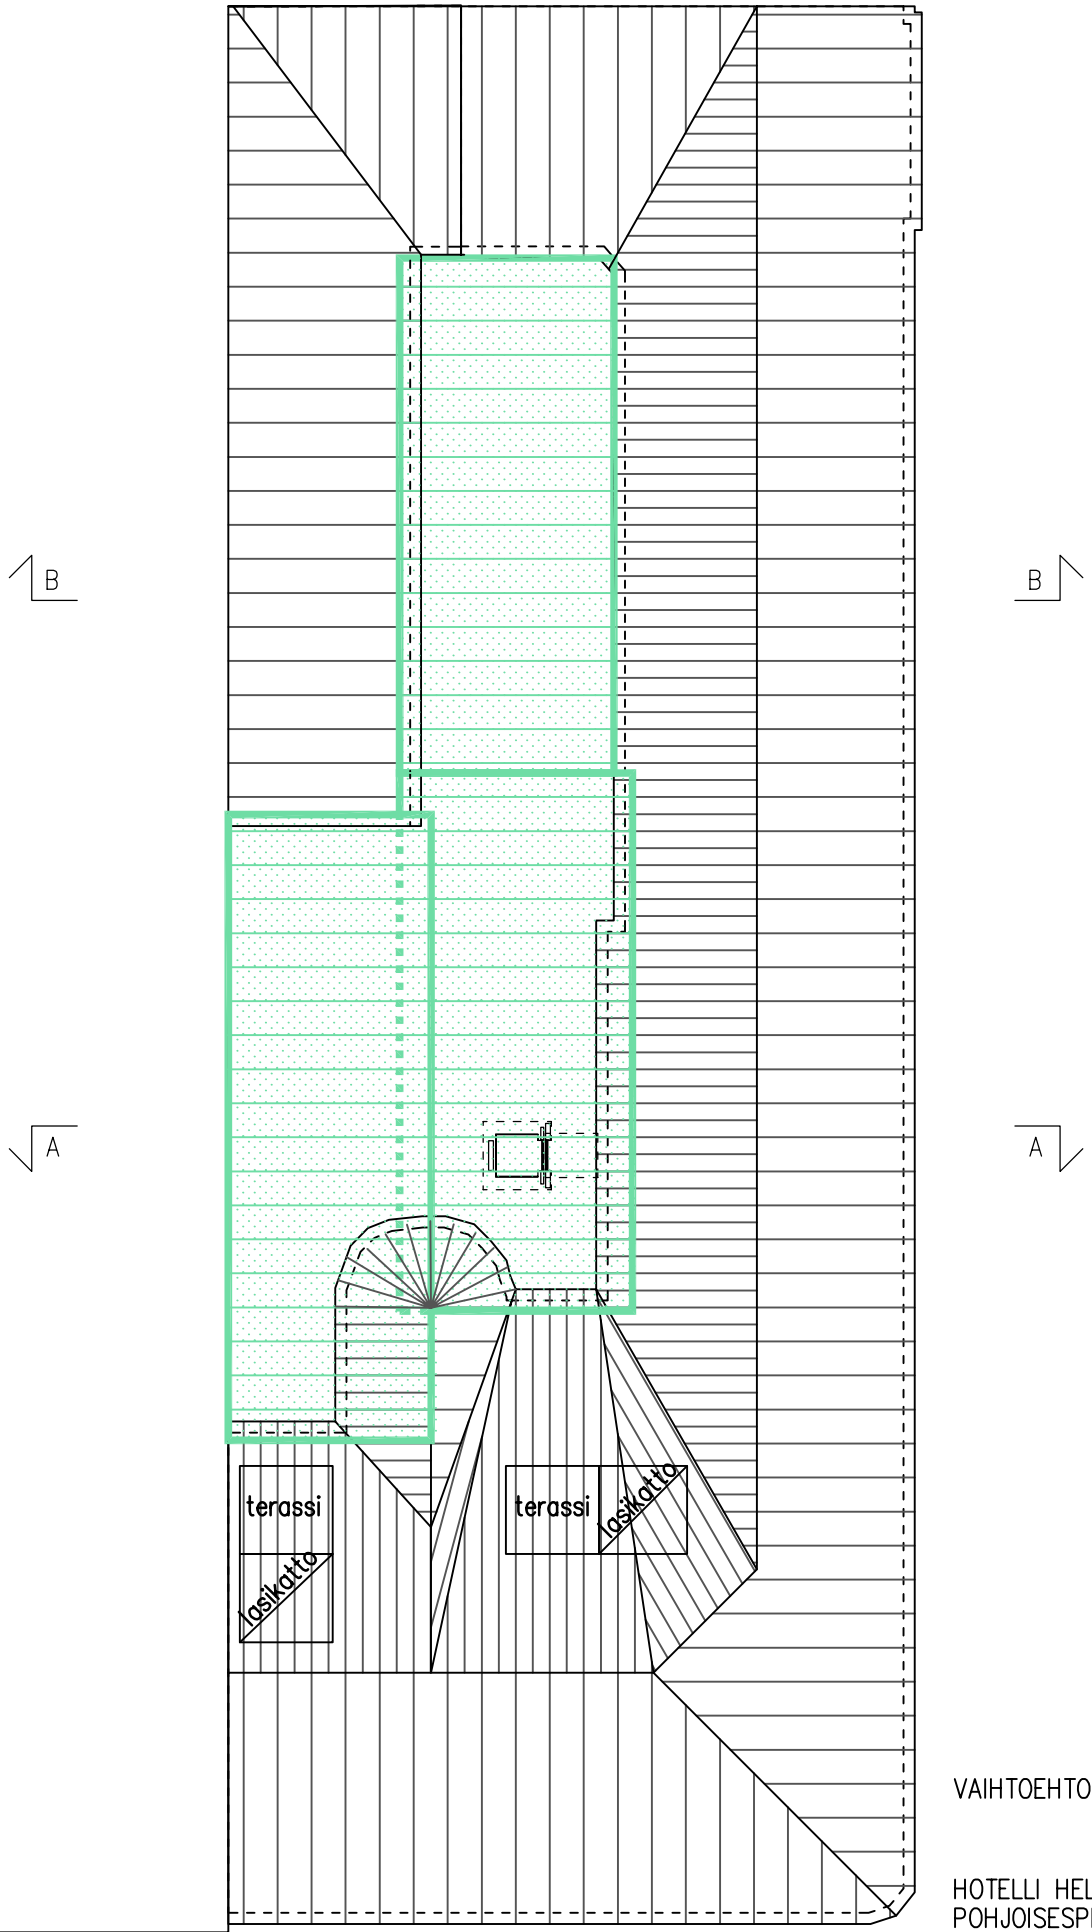


terassi

lasikatto


terassi

lasikatto

VAIHTOEHTO **D**  
HOTELLI HELENA  
POHJOISESPLANADI 5

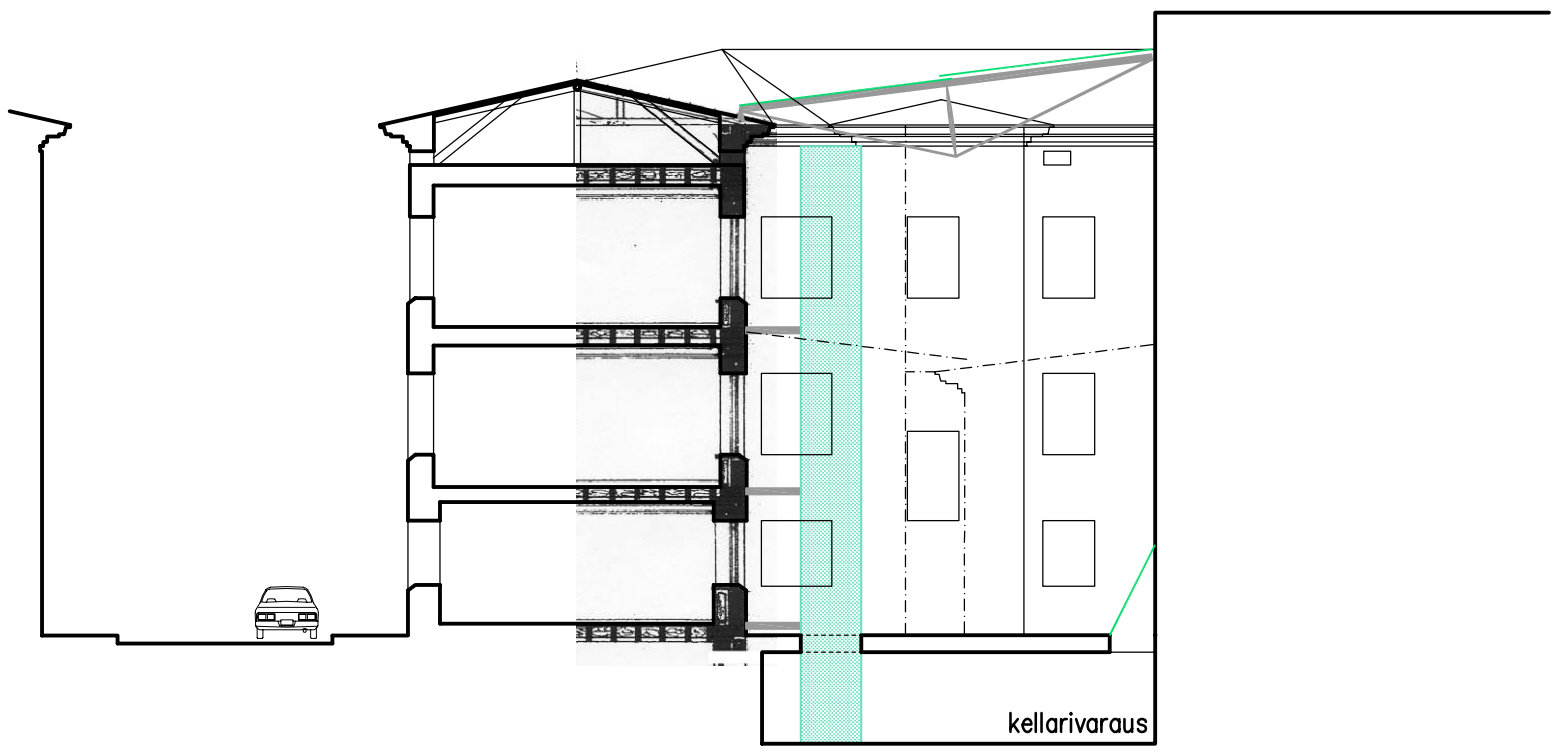

leikkaus A - A

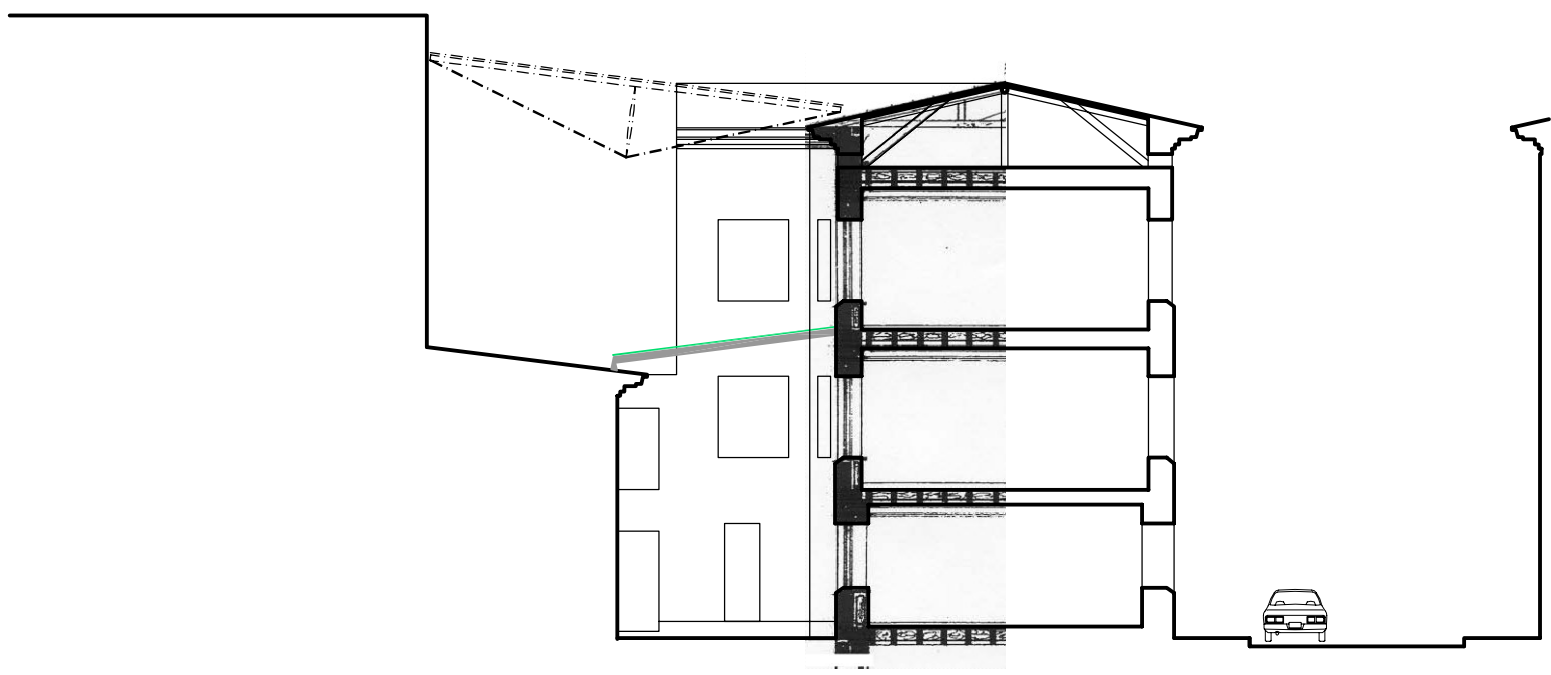

leikkaus B - B


HOTELLI HELENA  
POHJOISESPLANADI 5

LEIKKAUKSET 1:200  
ALUSTAVA 10.04.2006



# Esplanadi

H  
E  
L  
E  
N  
A  
N  
K  
A  
T  
U

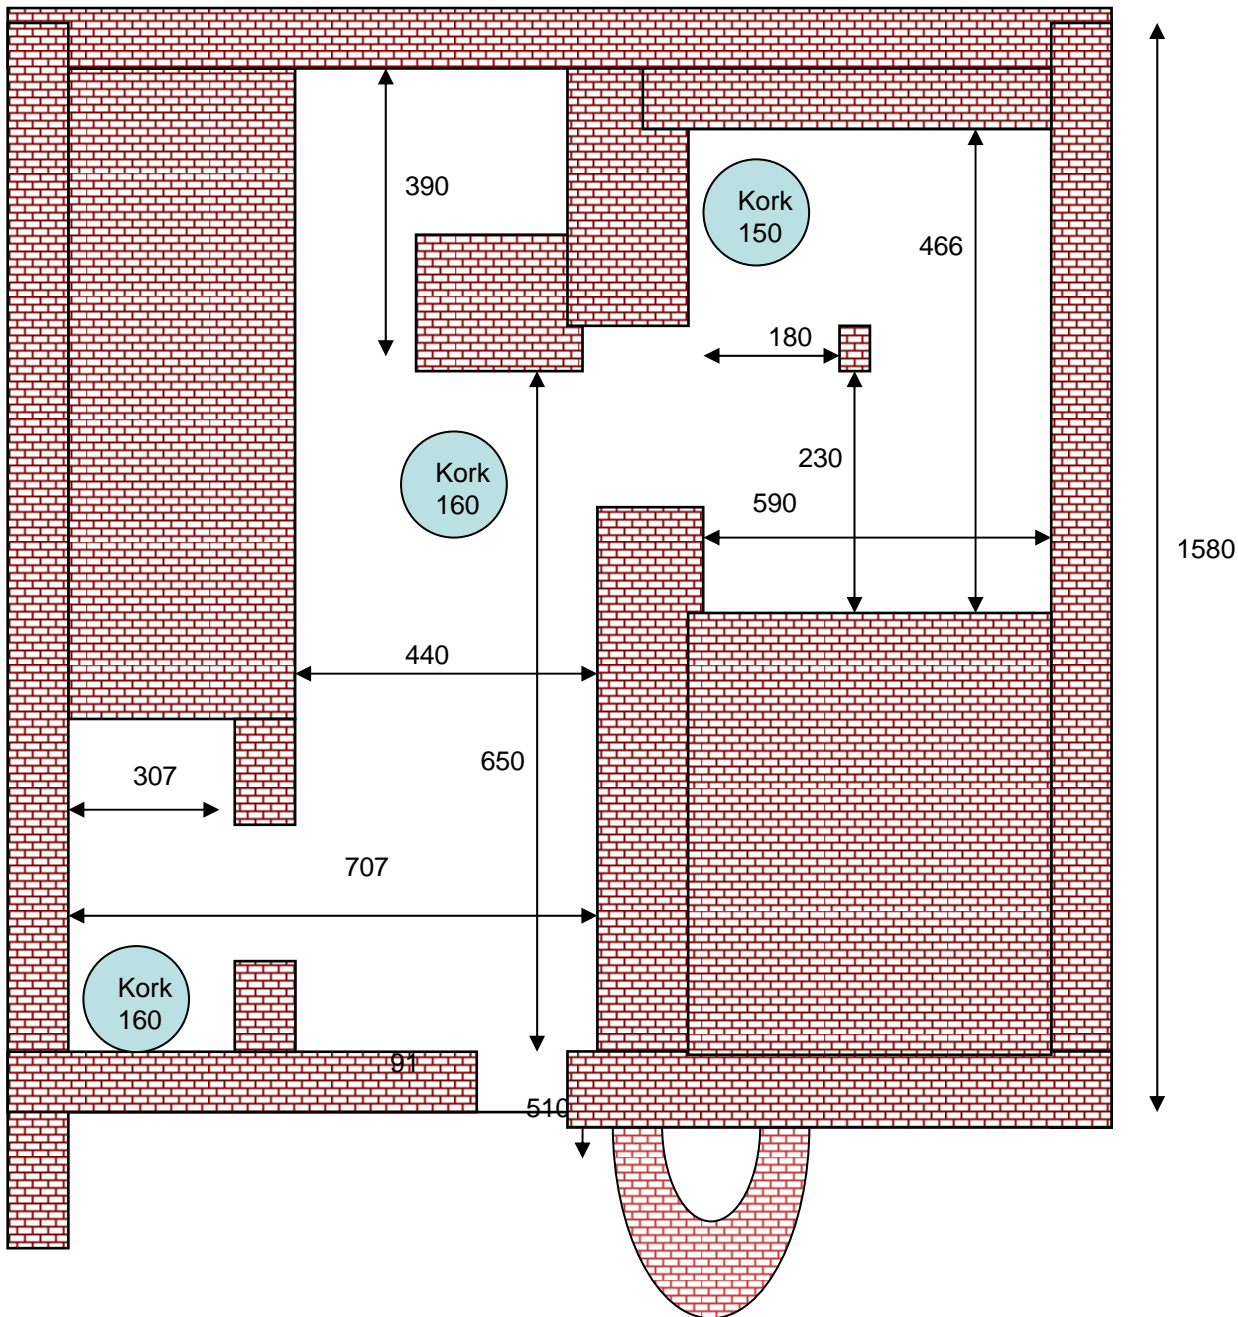


## Pohjoisesplanadi 5

Esplanadin kellarin  
mitoitus

Mitat cm


H  
E  
L  
E  
N  
A  
N  
K  
A  
T  
U

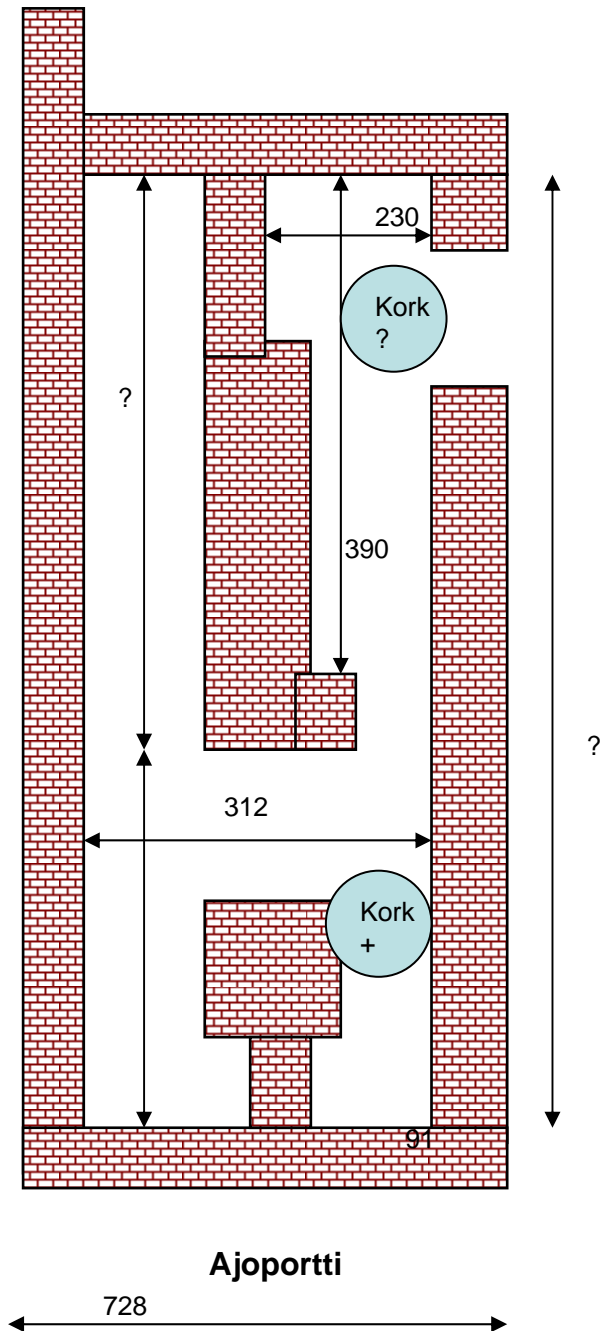

### Pohjoisesplanadi 5

Helenankadun kellarin  
mitoitus ( ajoportin  
eteläpuoli )

Mitat cm

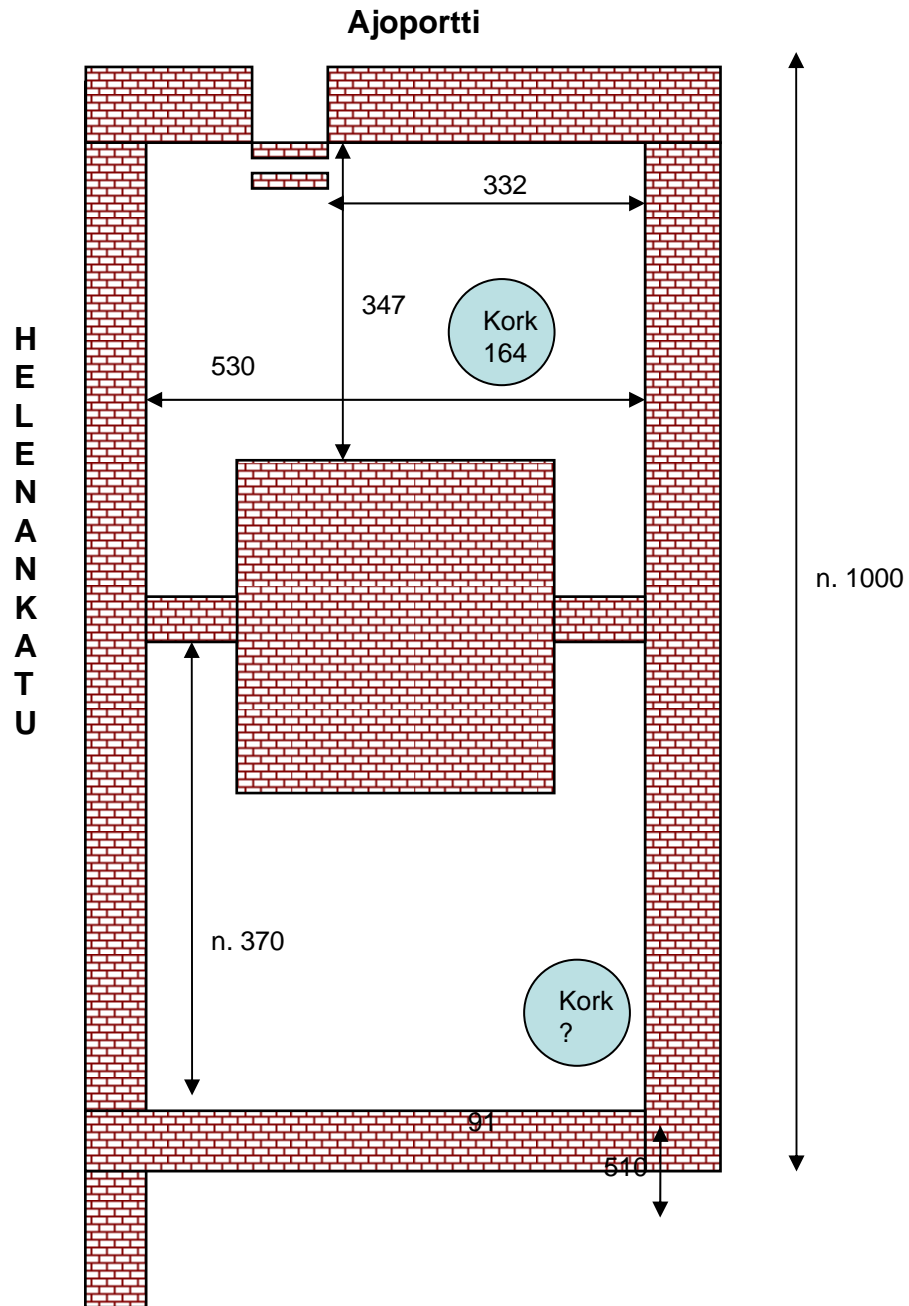

**Pohjoisesplanadi 5**

Helenankadun kellarin  
mitoitus ( ajoportin  
pohjoispuoli )

Mitat cm