


POMERANSSIN ALUE
EI SISÄLLY AURINKOLAHDEN
SOPIMUSALUEESEEN

VUOTIE

**VUOSAARI
AURINKOLAHDEN ITÄOSA JA
POMERANSSIN ALUE**
Rakentamisaikataulu
29.11.2005

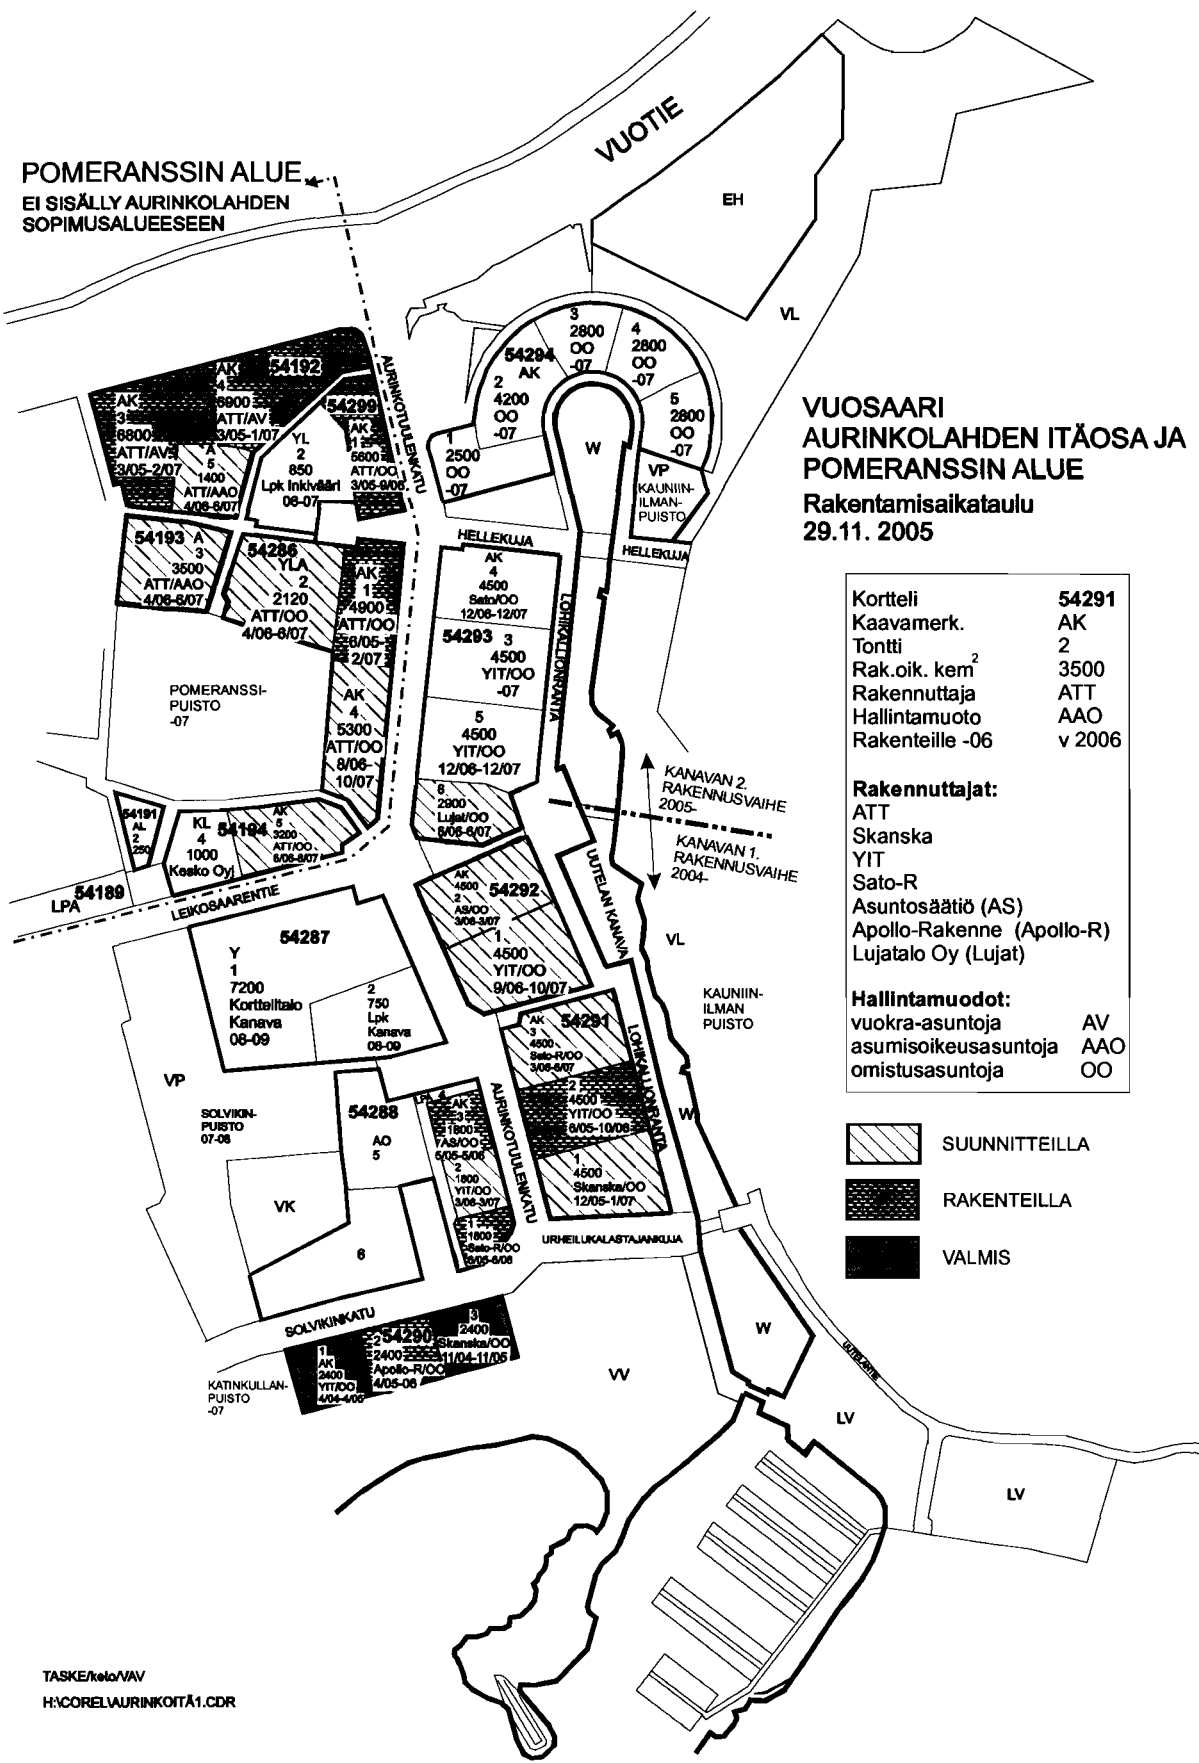

| | |
|---------------------------|--------|
| Kortteli | 54291 |
| Kaavamerk. | AK |
| Tontti | 2 |
| Rak.oik. kem ² | 3500 |
| Rakennuttaja | ATT |
| Hallintamuoto | AAO |
| Rakenteille -06 | v 2006 |

Rakennuttajat:

- ATT
- Skanska
- YIT
- Sato-R
- Asuntosäätiö (AS)
- Apollo-Rakenne (Apollo-R)
- Lujatalo Oy (Lujat)

Hallintamuodot:

- vuokra-asuntoja AV
- asumisoikeusasuntoja AAO
- omistusasuntoja OO

- SUUNNITTEILLA
- RAKENTEILLA
- VALMIS

TASKE/ta/AV
H:\CORELAURINKOITA1.CDR