



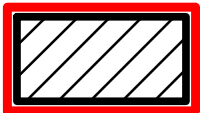

RAKENNUSKIELTOKARTTA

1:10 000

10. KAUPUNGINOSA

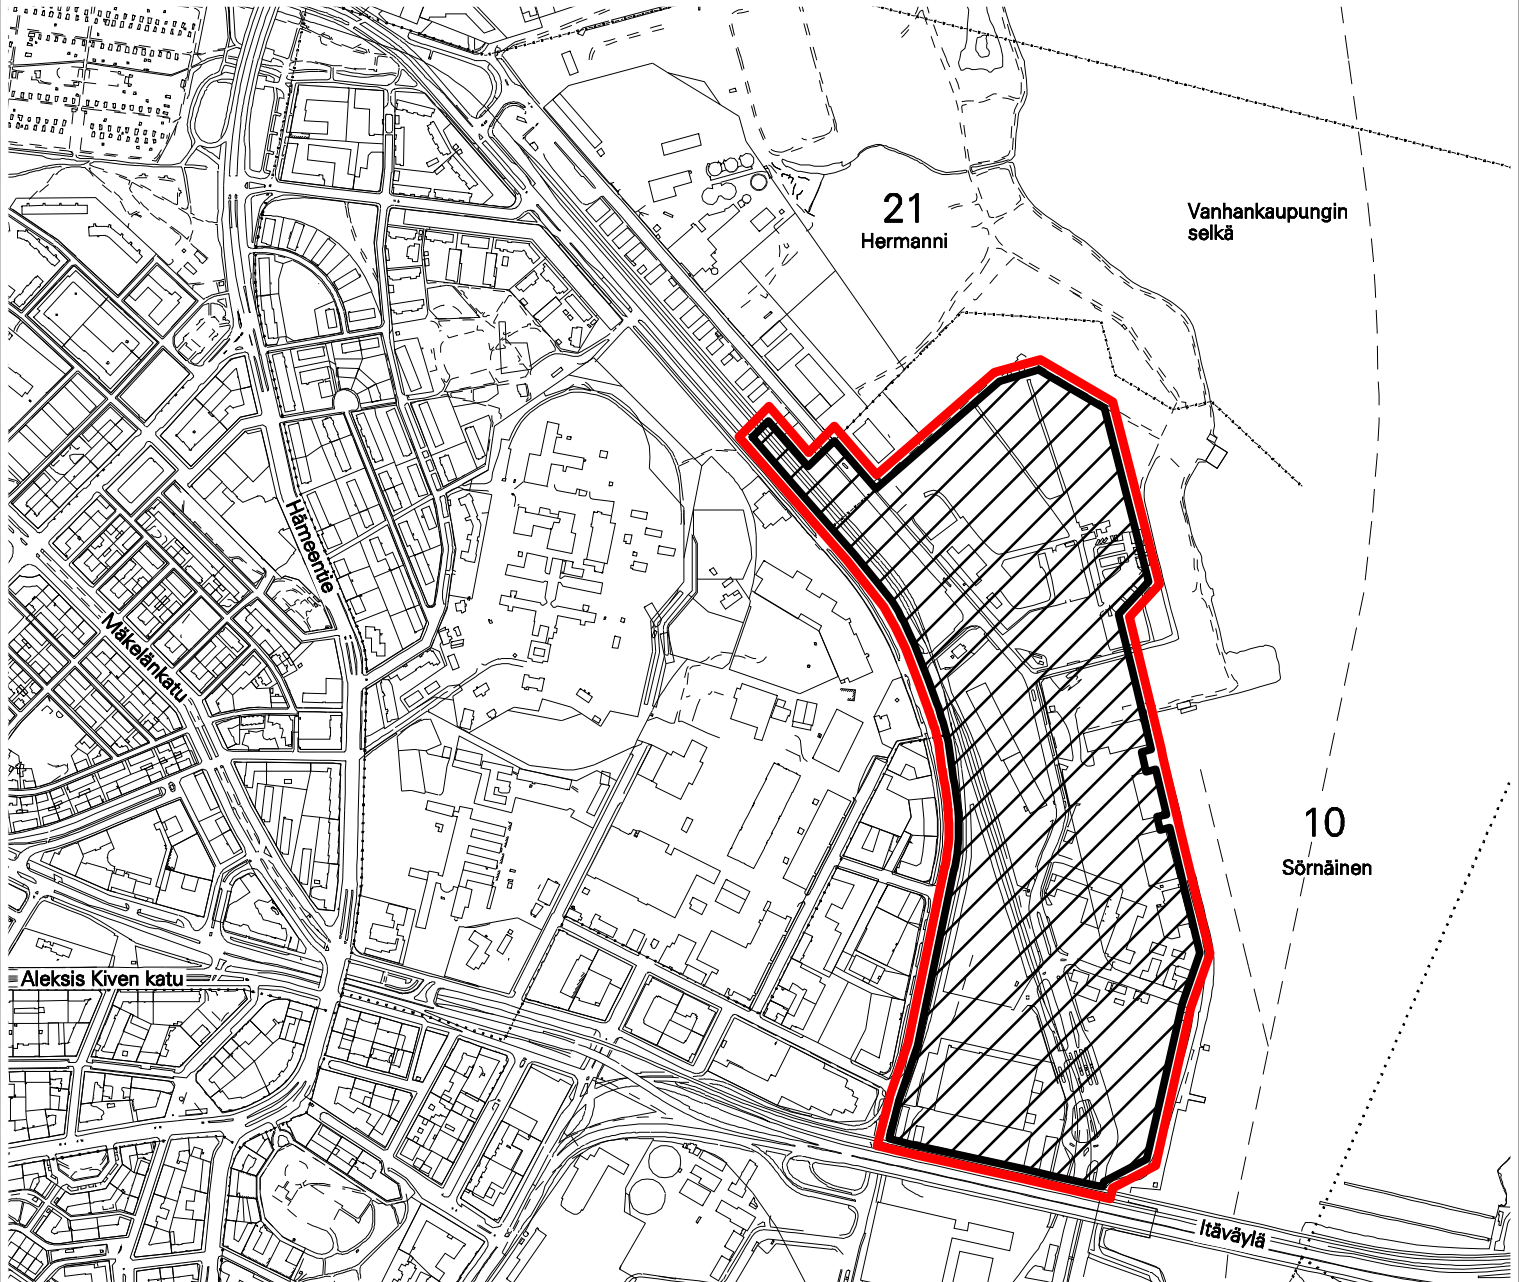

Alue, joka on rakennuskieliossa rakennuslain 42§:n 2 momentin 3 kohdan mukaan ja jolle esitetään rakennuskiellon jatkamista 10. 3. 2008 saakka MRL 53 §:n 2 momentin perusteella.

HELSINGIN KAUPUNKISUUNNITTELUVIRASTO ASEMAKAAVAOSASTO

RAKENNUSKIELTO

MAANKÄYTTÖ- JA RAKENNUSLAIN 53 §

PÄIVÄYS

19.1.2006

PIIRUSTUS

11509

KSLK

LAATINUT

TUOMAS HAKALA

KHS

PIIRTÄNYT

RAIJA JUNTUNEN

RAKENNUSKIELTO PÄÄTTY

ASEMAKAAVAPÄÄLLIKÖ

ANNELI LAHTI