


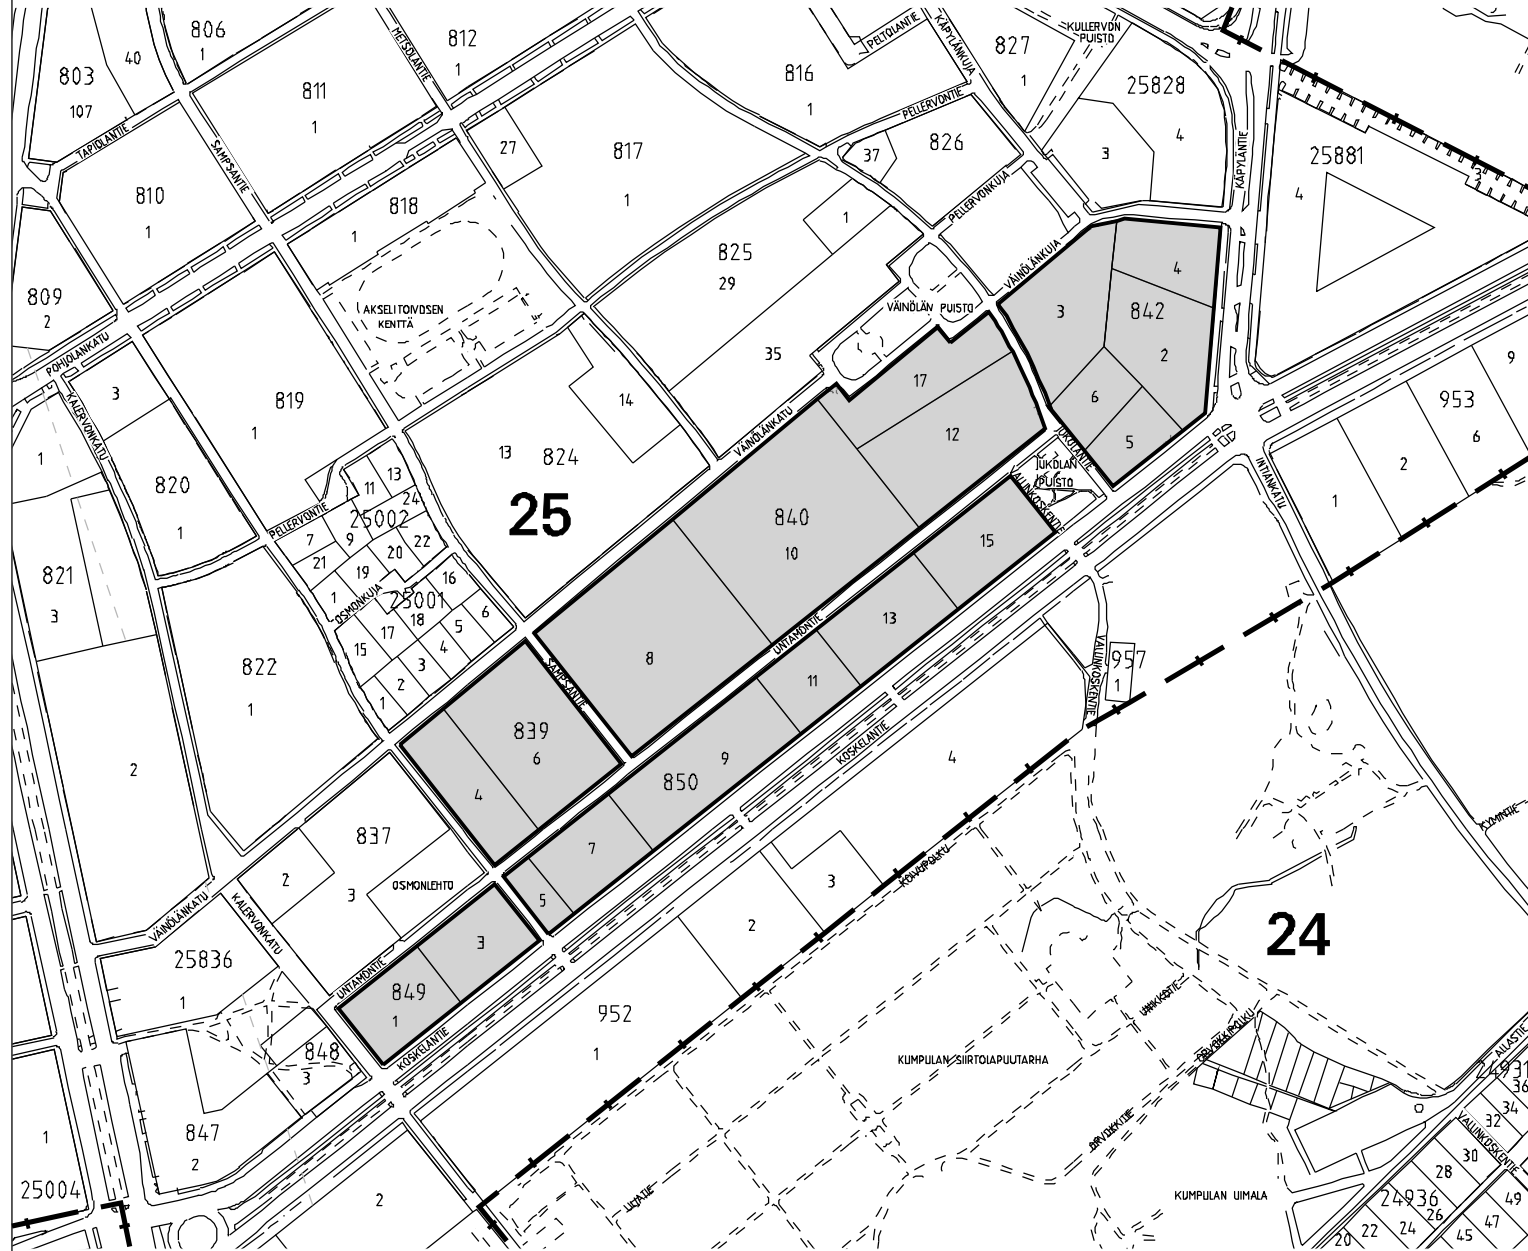

# RAKENNUSKIELTOKARTTA

1:5000

25. KAUPUNGINOSA, KÄPYLÄ, OLYMPIAKYLÄ



Alue, joka on rakennuskielossa maankäyttö- ja rakennuslain 53 §:n 1 momentin mukaan ja jolle esitetään rakennuskiellon jatkamista saman pykälän 2 momentin perusteella.

HELSINGIN KAUPUNKISUUNNITTELUVIRASTO ASEMAKAAVAOSASTO

RAKENNUSKIELTO

MAANKÄYTTÖ- JA RAKENNUSLAIN 53 §

PÄIVÄYS 19.01.2006

PIIRUSTUS

11516

KSLK 19.01.2006

LAATINUT PIRJO OIKURI

KHS

PIIRTÄNYT VIOLA KOIVISTO

RAKENNUSKIELTO PÄÄTTY

ASEMAKAAVAPÄÄLLIKKÖ

ANNELI LAHTI