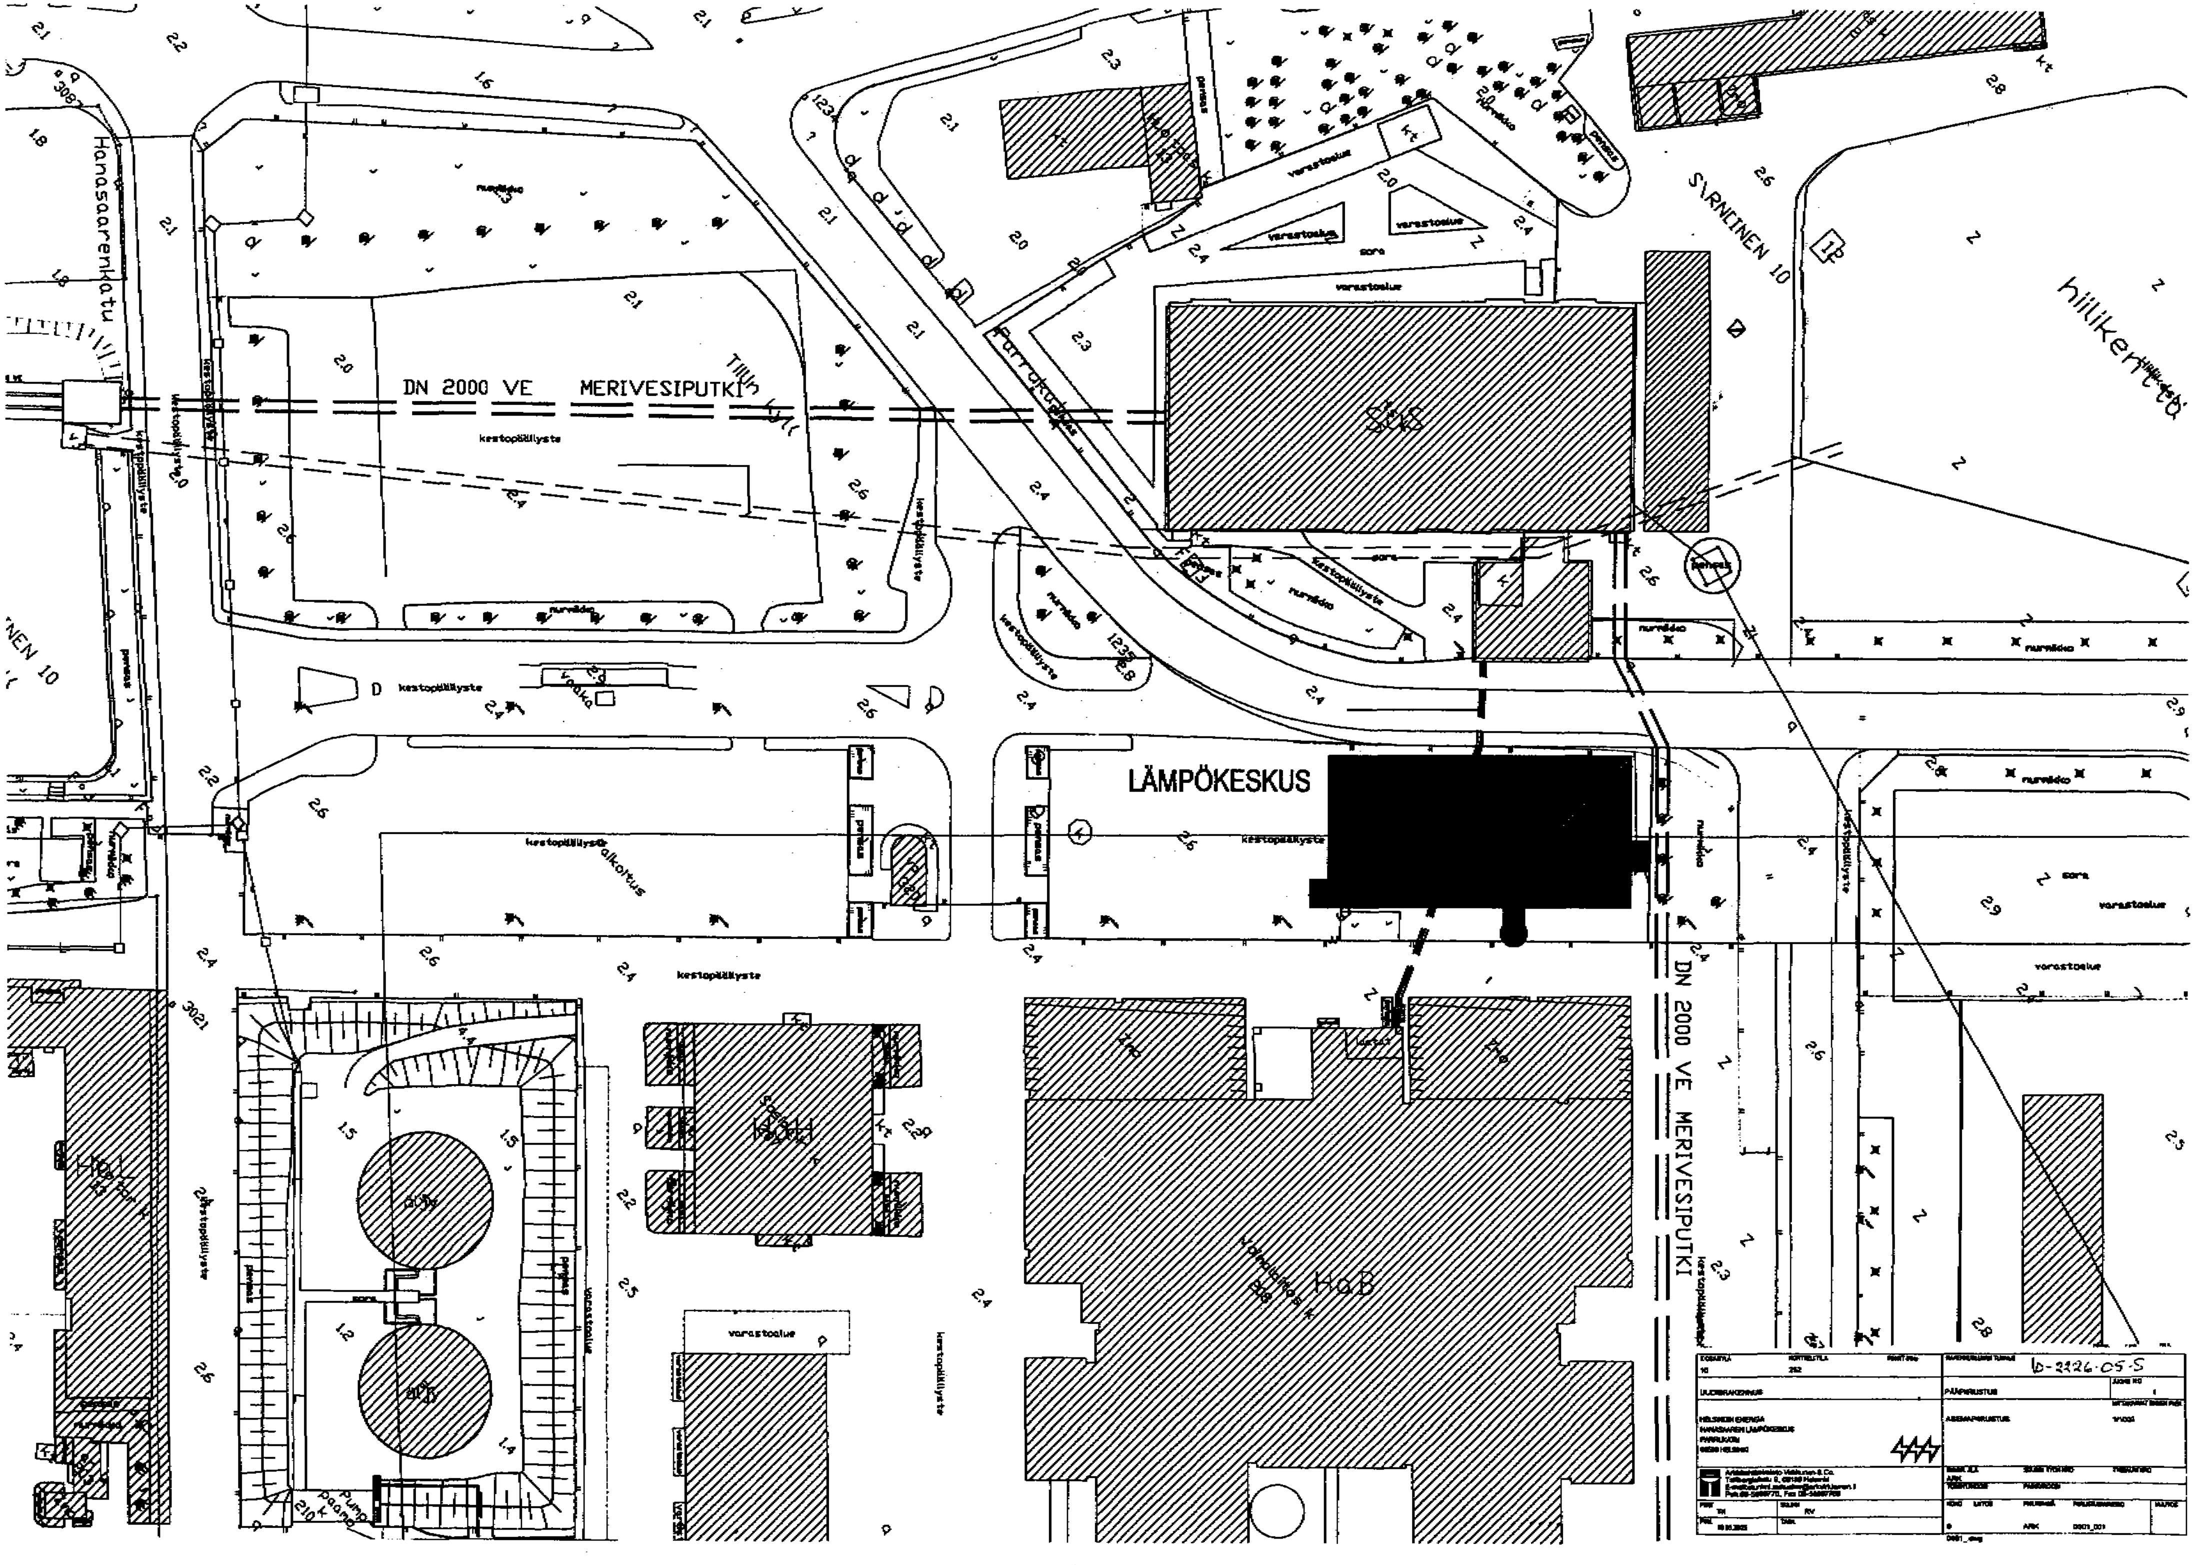

LÄMPÖKESKUS
DN 2000 VE MERIVESIPUTKI
DN 2000 VE MERIVESIPUTKI
Hanasaarenkatu
SÖRNÄINEN 10
hiilikenttä
Parrukatu
Tiilis
kestopäällyste
nurmikko
varastoalue
sora
pensas
Pumppaamo
S&S
HaB
HELSINGIN ENERGIA
HANASAAREN LÄMPÖKESKUS
PÄÄPIIRUSTUS
ASEMAPIIRUSTUS
b-2226-05-5