



**KESKUSTATUNNELI
VE C**

 Sisään- ja ulosajo tunneliin

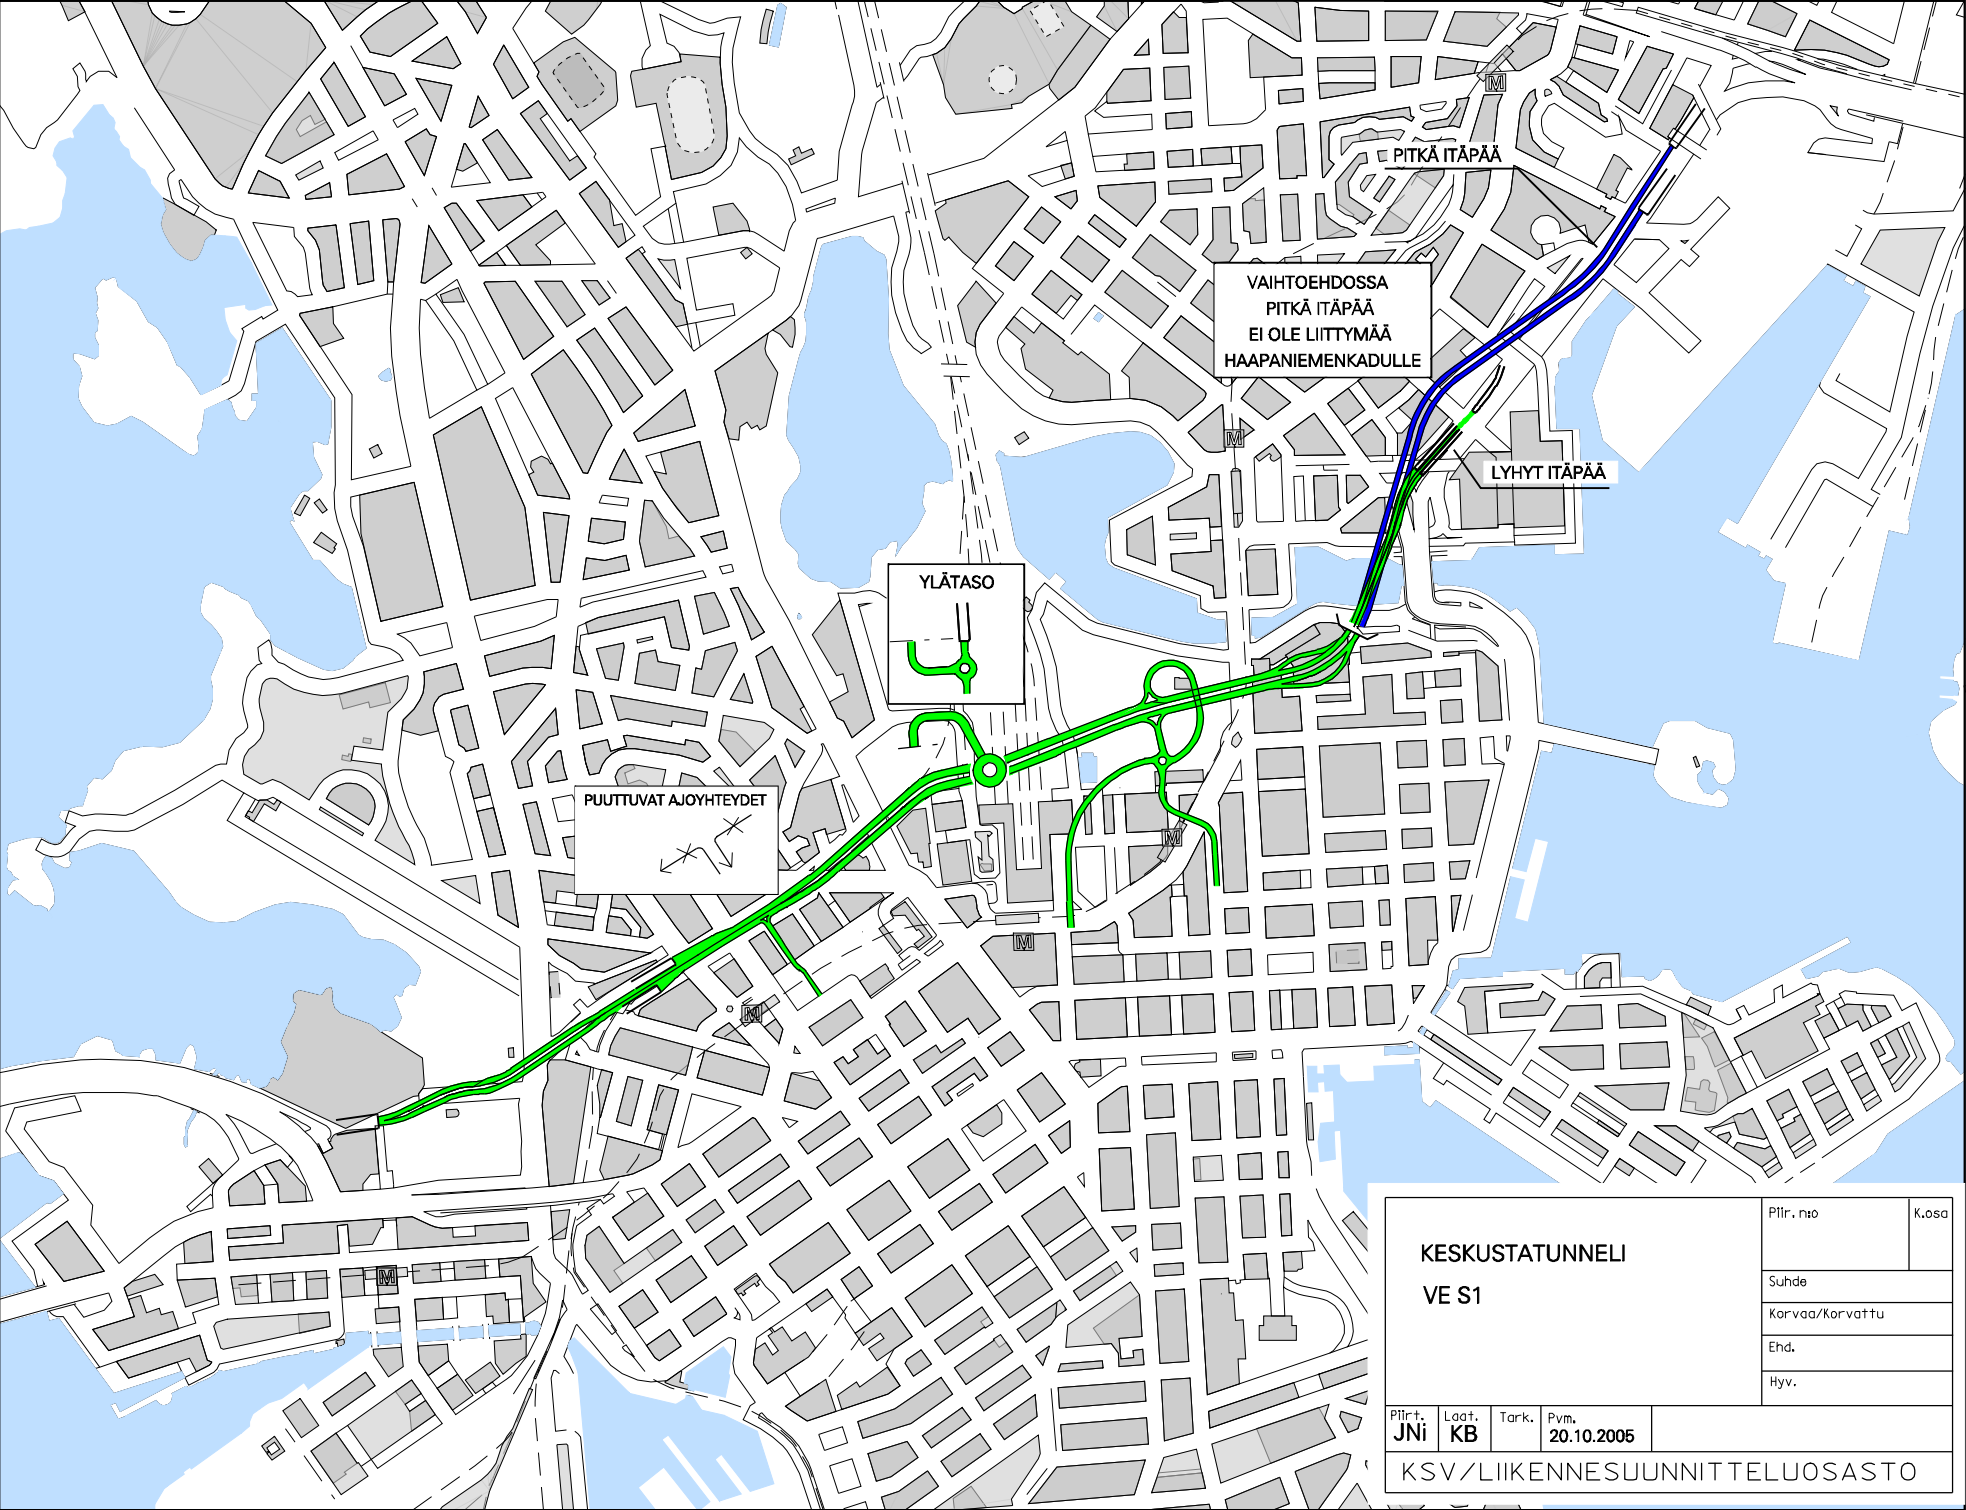


VAIHTOEHDOS
PITKÄ ITÄPÄÄ
EI OLE LIITTYMÄÄ
HAAPANIEMENKADULLE

LYHYT ITÄPÄÄ

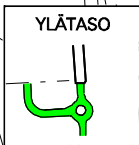

PUUTTUVAT AJOYHTEYDET

KESKUSTATUNNELI VE S1				Piir. nro	K.osa
				Suhde	
				Korvaa/Korvattu	
				Ehd.	
				Hyv.	
Piir. JNi	Laat. KB	Tark.	Pvm. 20.10.2005		
KSV/LIIKENNESUUNNITTELUOSASTO					

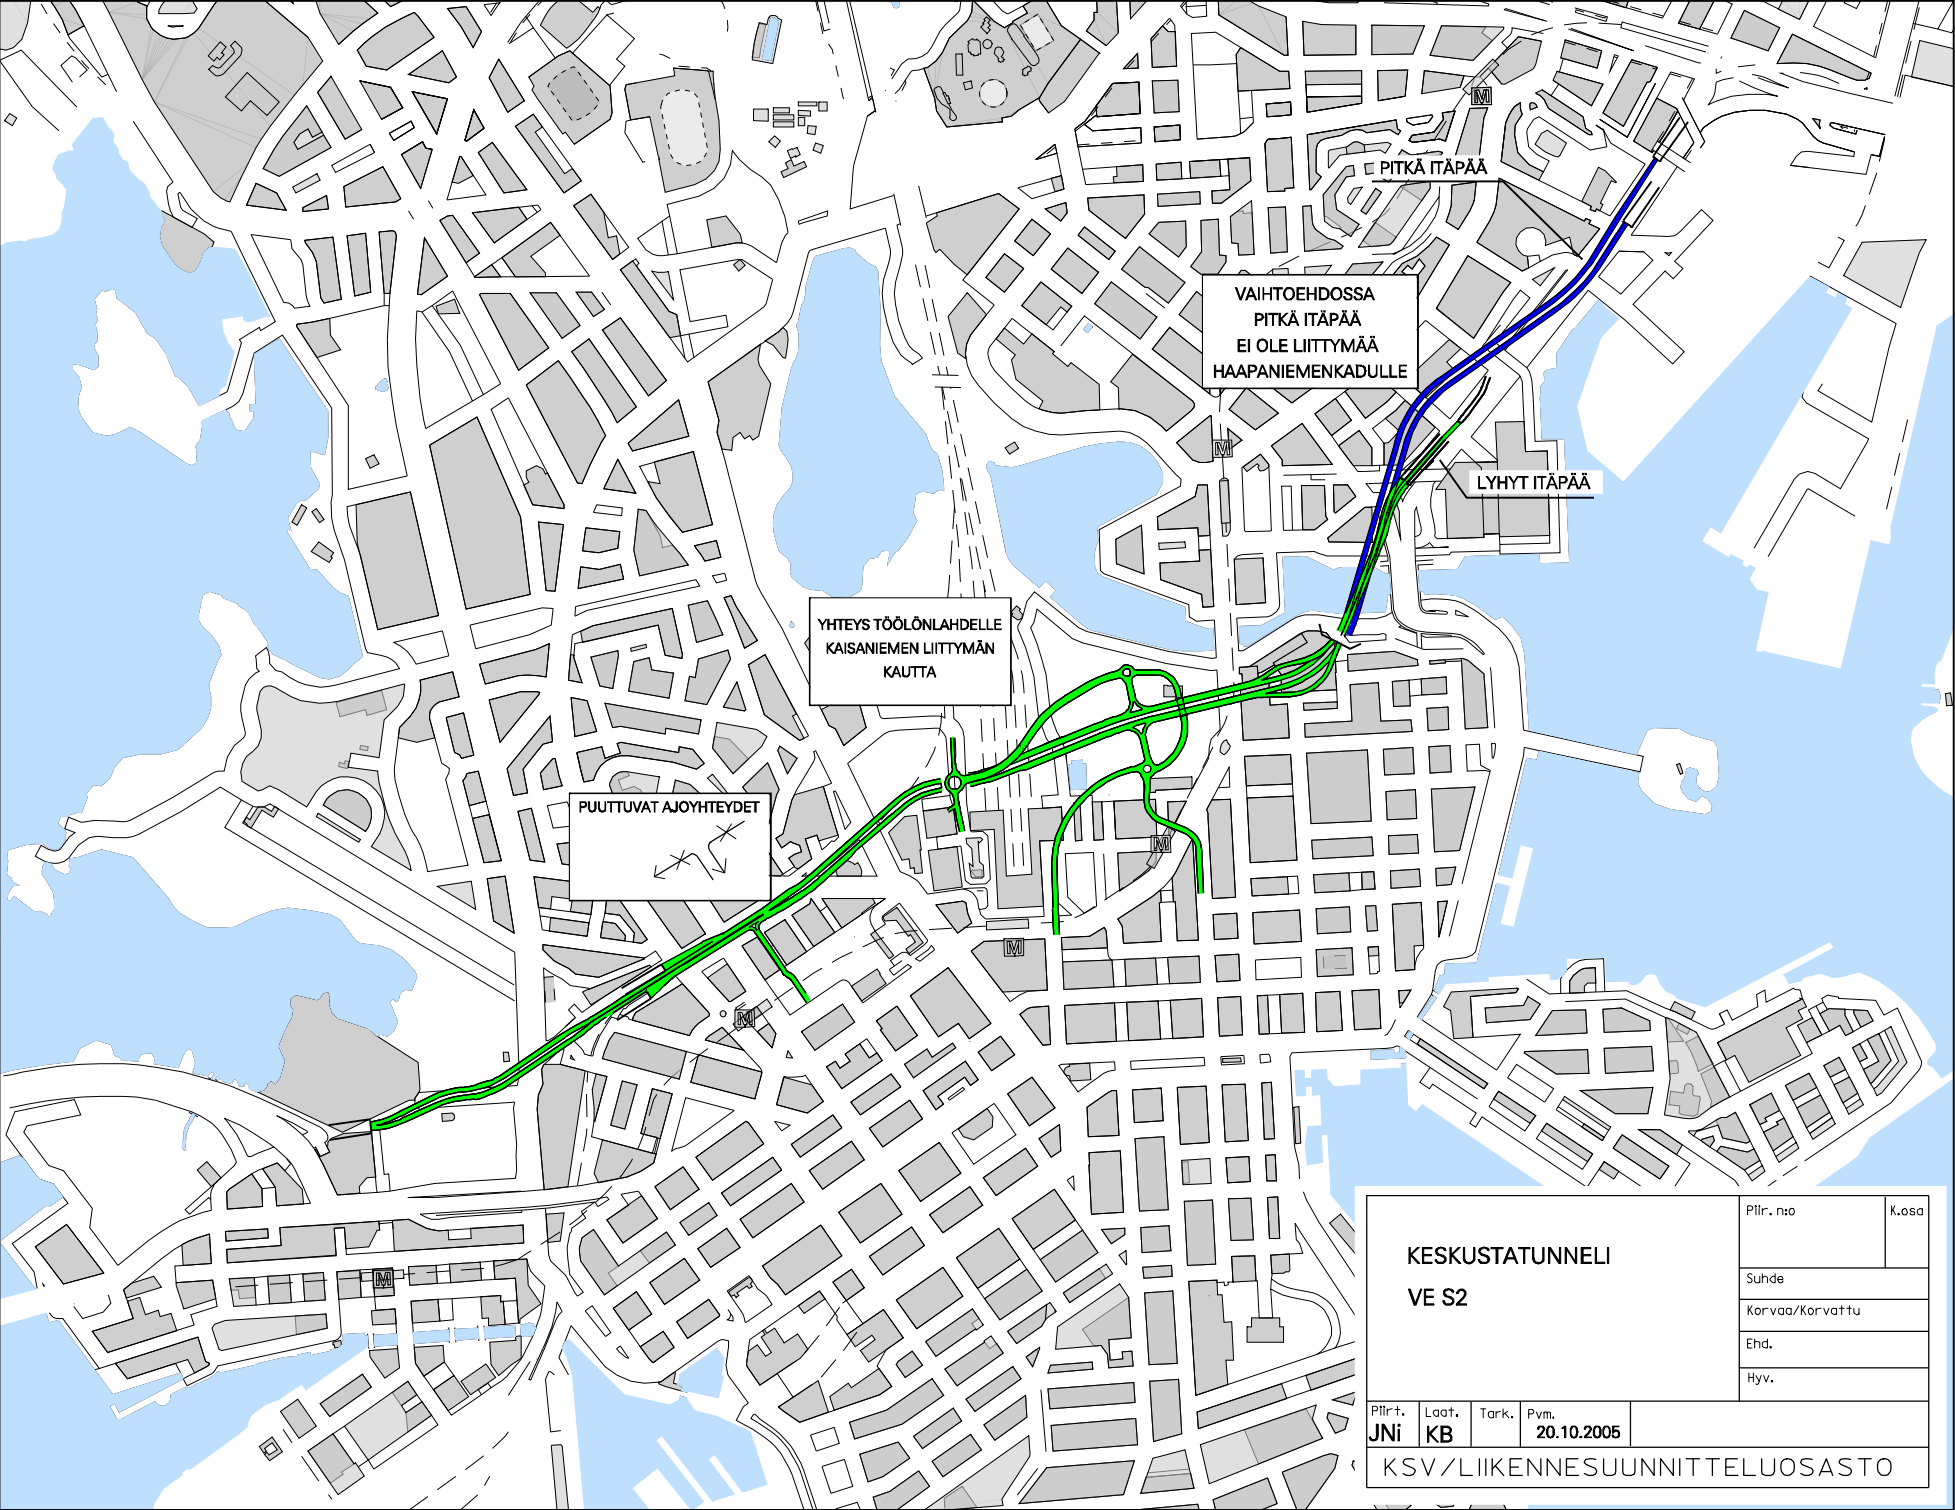


VAIHTOEHDOS
PITKÄ ITÄPÄÄ
EI OLE LIITTYMÄÄ
HAAPANIEMENKADULLE

LYHYT ITÄPÄÄ

YHTEYS TÖÖLÖNLAHDALLE
KAISANIEMEN LIITTYMÄN
KAULTA

PUUTTUVAT AJOYHTEYDET

KESKUSTATUNNELI VE S2				Piir. n:o	K.osa
				Suhde	
				Korvaa/Korvattu	
				Ehd.	
				Hyv.	
Piir.+ JNi	Laat. KB	Tark.	Pvm. 20.10.2005		
KSV / LIIKENNESUUNNITTELUOSASTO					

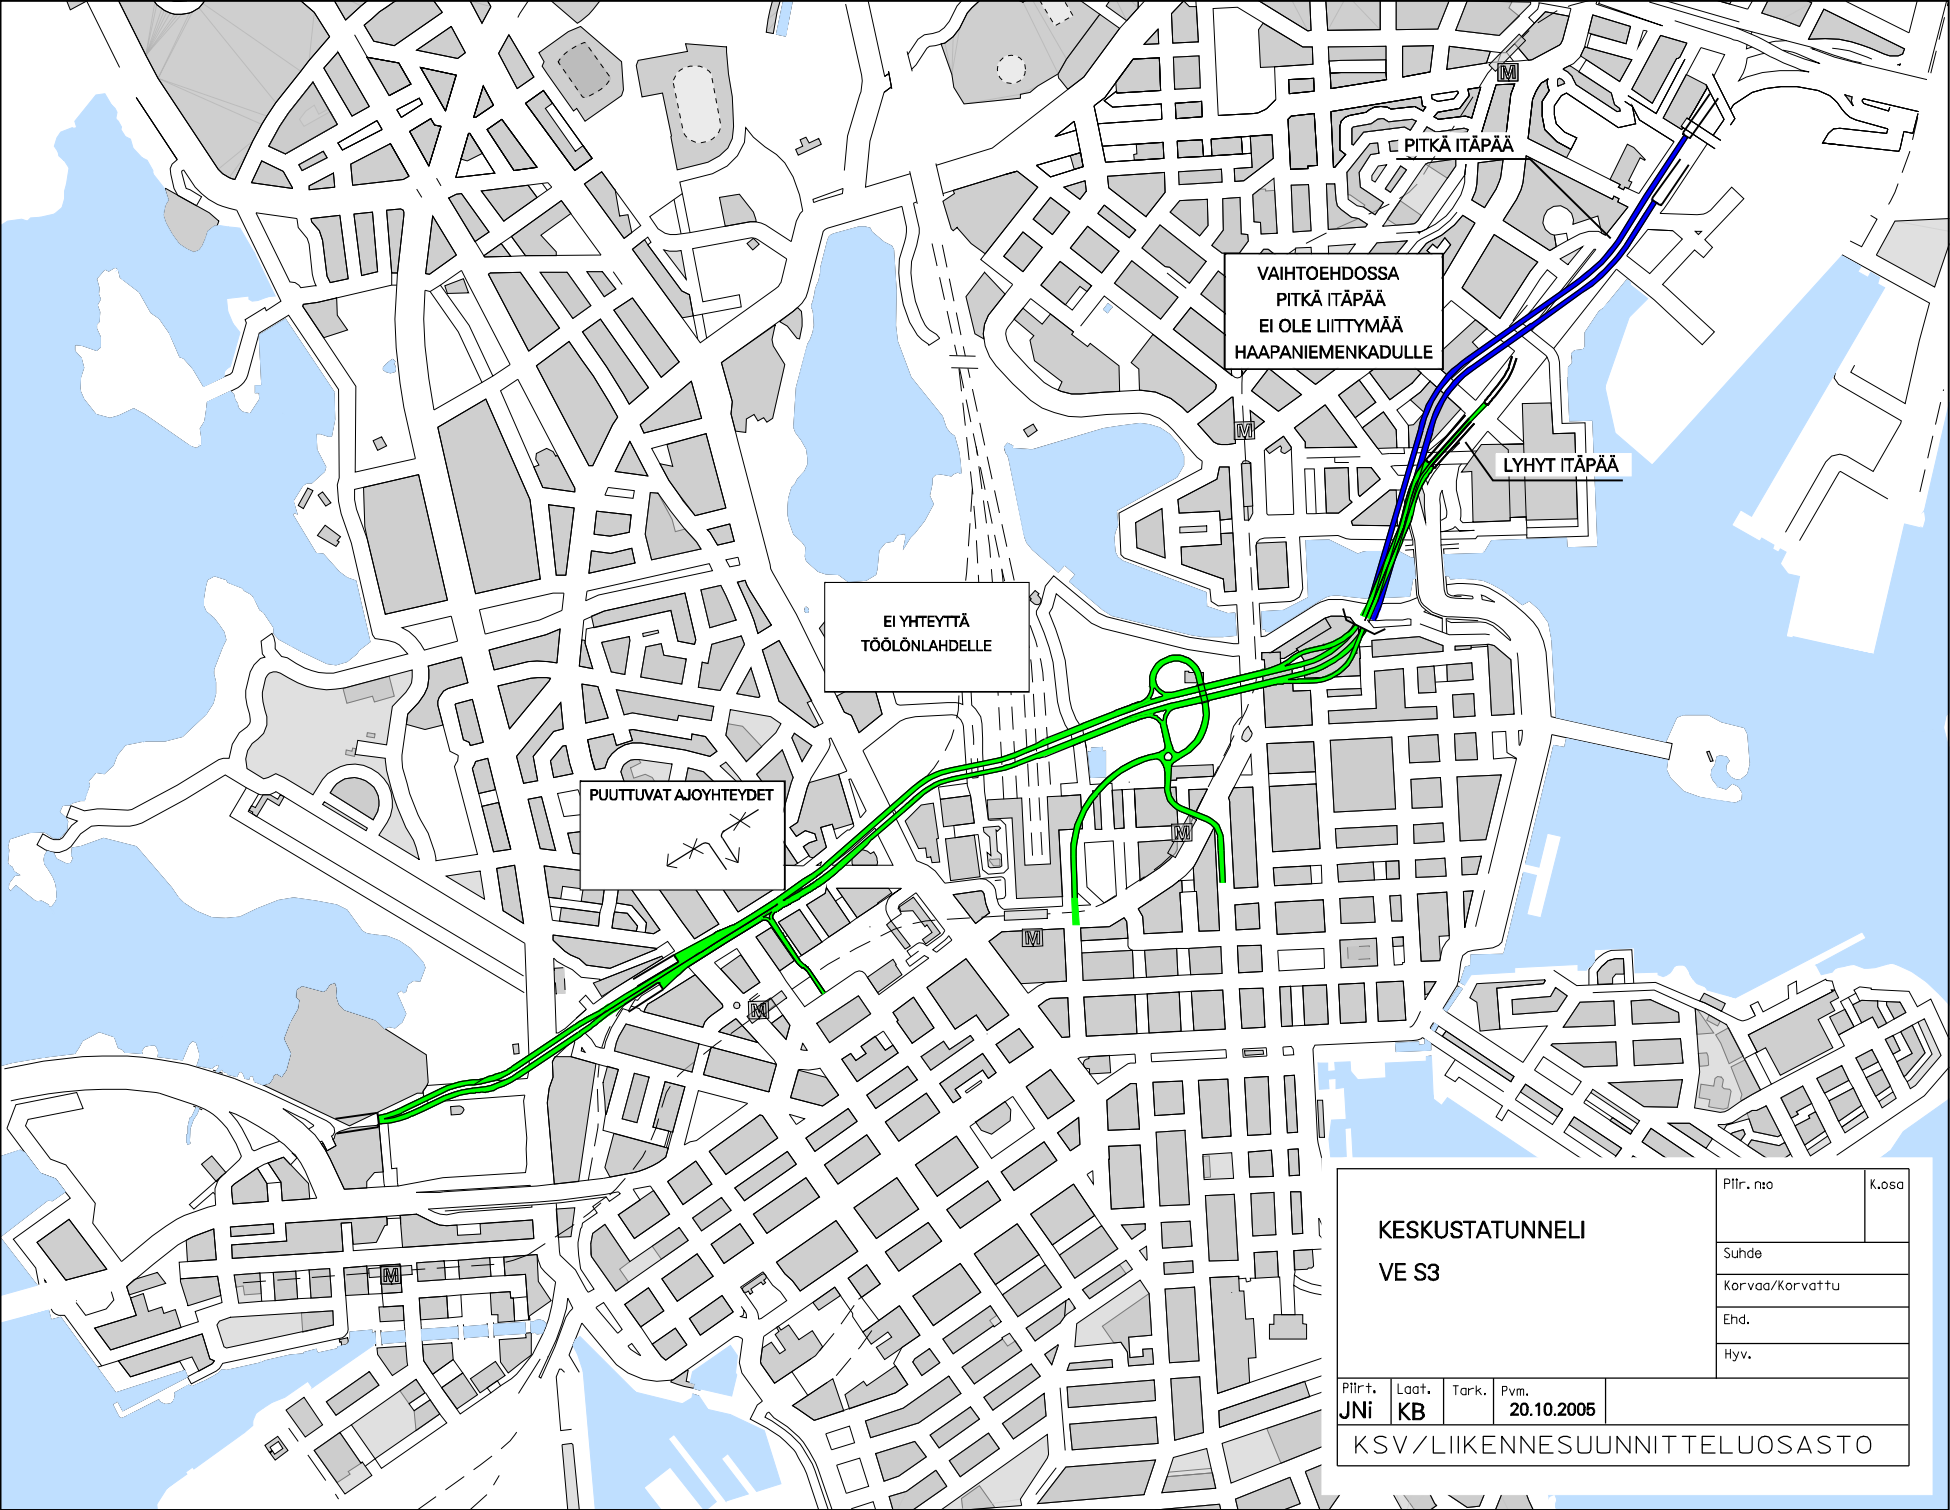

E PITKÄ ITÄPÄÄ


VAIHTOEHDOS
PITKÄ ITÄPÄÄ
EI OLE LIITTYMÄÄ
HAAPANIEMENKADULLE

LYHYT ITÄPÄÄ

EI YHTEYTTÄ
TÖÖLÖNLAHDDELLE

PUUTTUVAT AJOYHTEYDET

KESKUSTATUNNELI VE S3				Piir. no	K.osa
				Suhde	
				Korvaa/korvattu	
				Ehd.	
				Hyv.	
Piir. n.	Laat.	Tark.	Pvm.		
JNi	KB		20.10.2005		
KSV / LIIKENNESUUNNITTELUOSASTO					

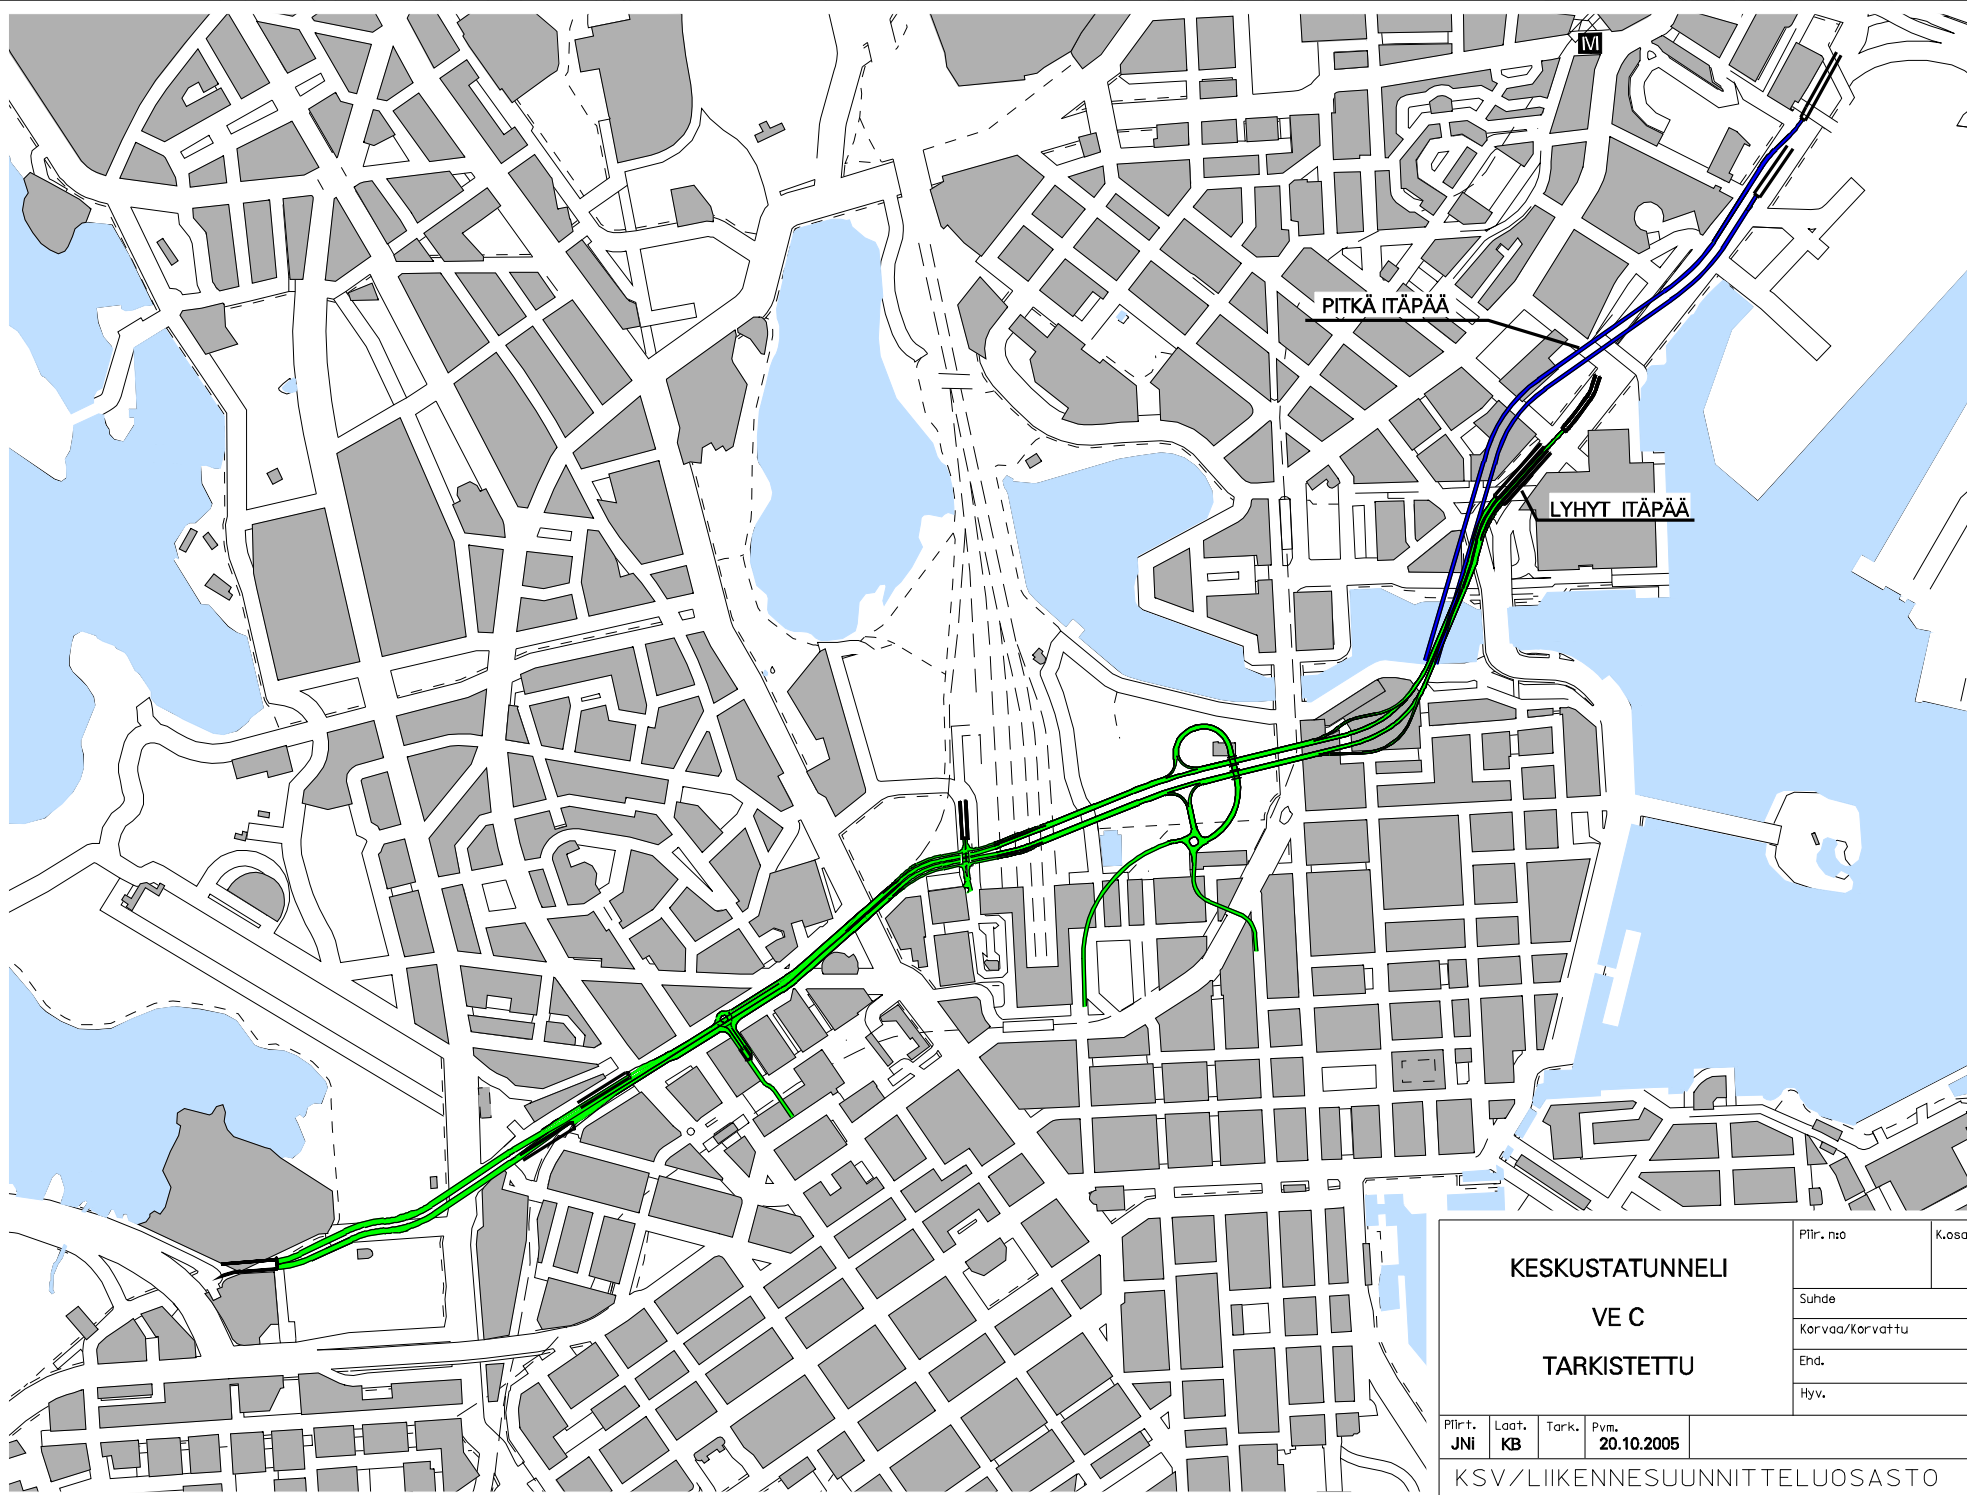

PITKÄ ITÄPÄÄ

LYHYT ITÄPÄÄ

KESKUSTATUNNELI

VE C

TARKISTETTU

Piir. nro

K.osa

Suhde


Korvaa/Korvattu

Ehd.

Hyv.

Piir. JNI
Laat. KB
Tark. Pvm. 20.10.2005

KSV/LIIKENNESUUNNITTELUOSASTO

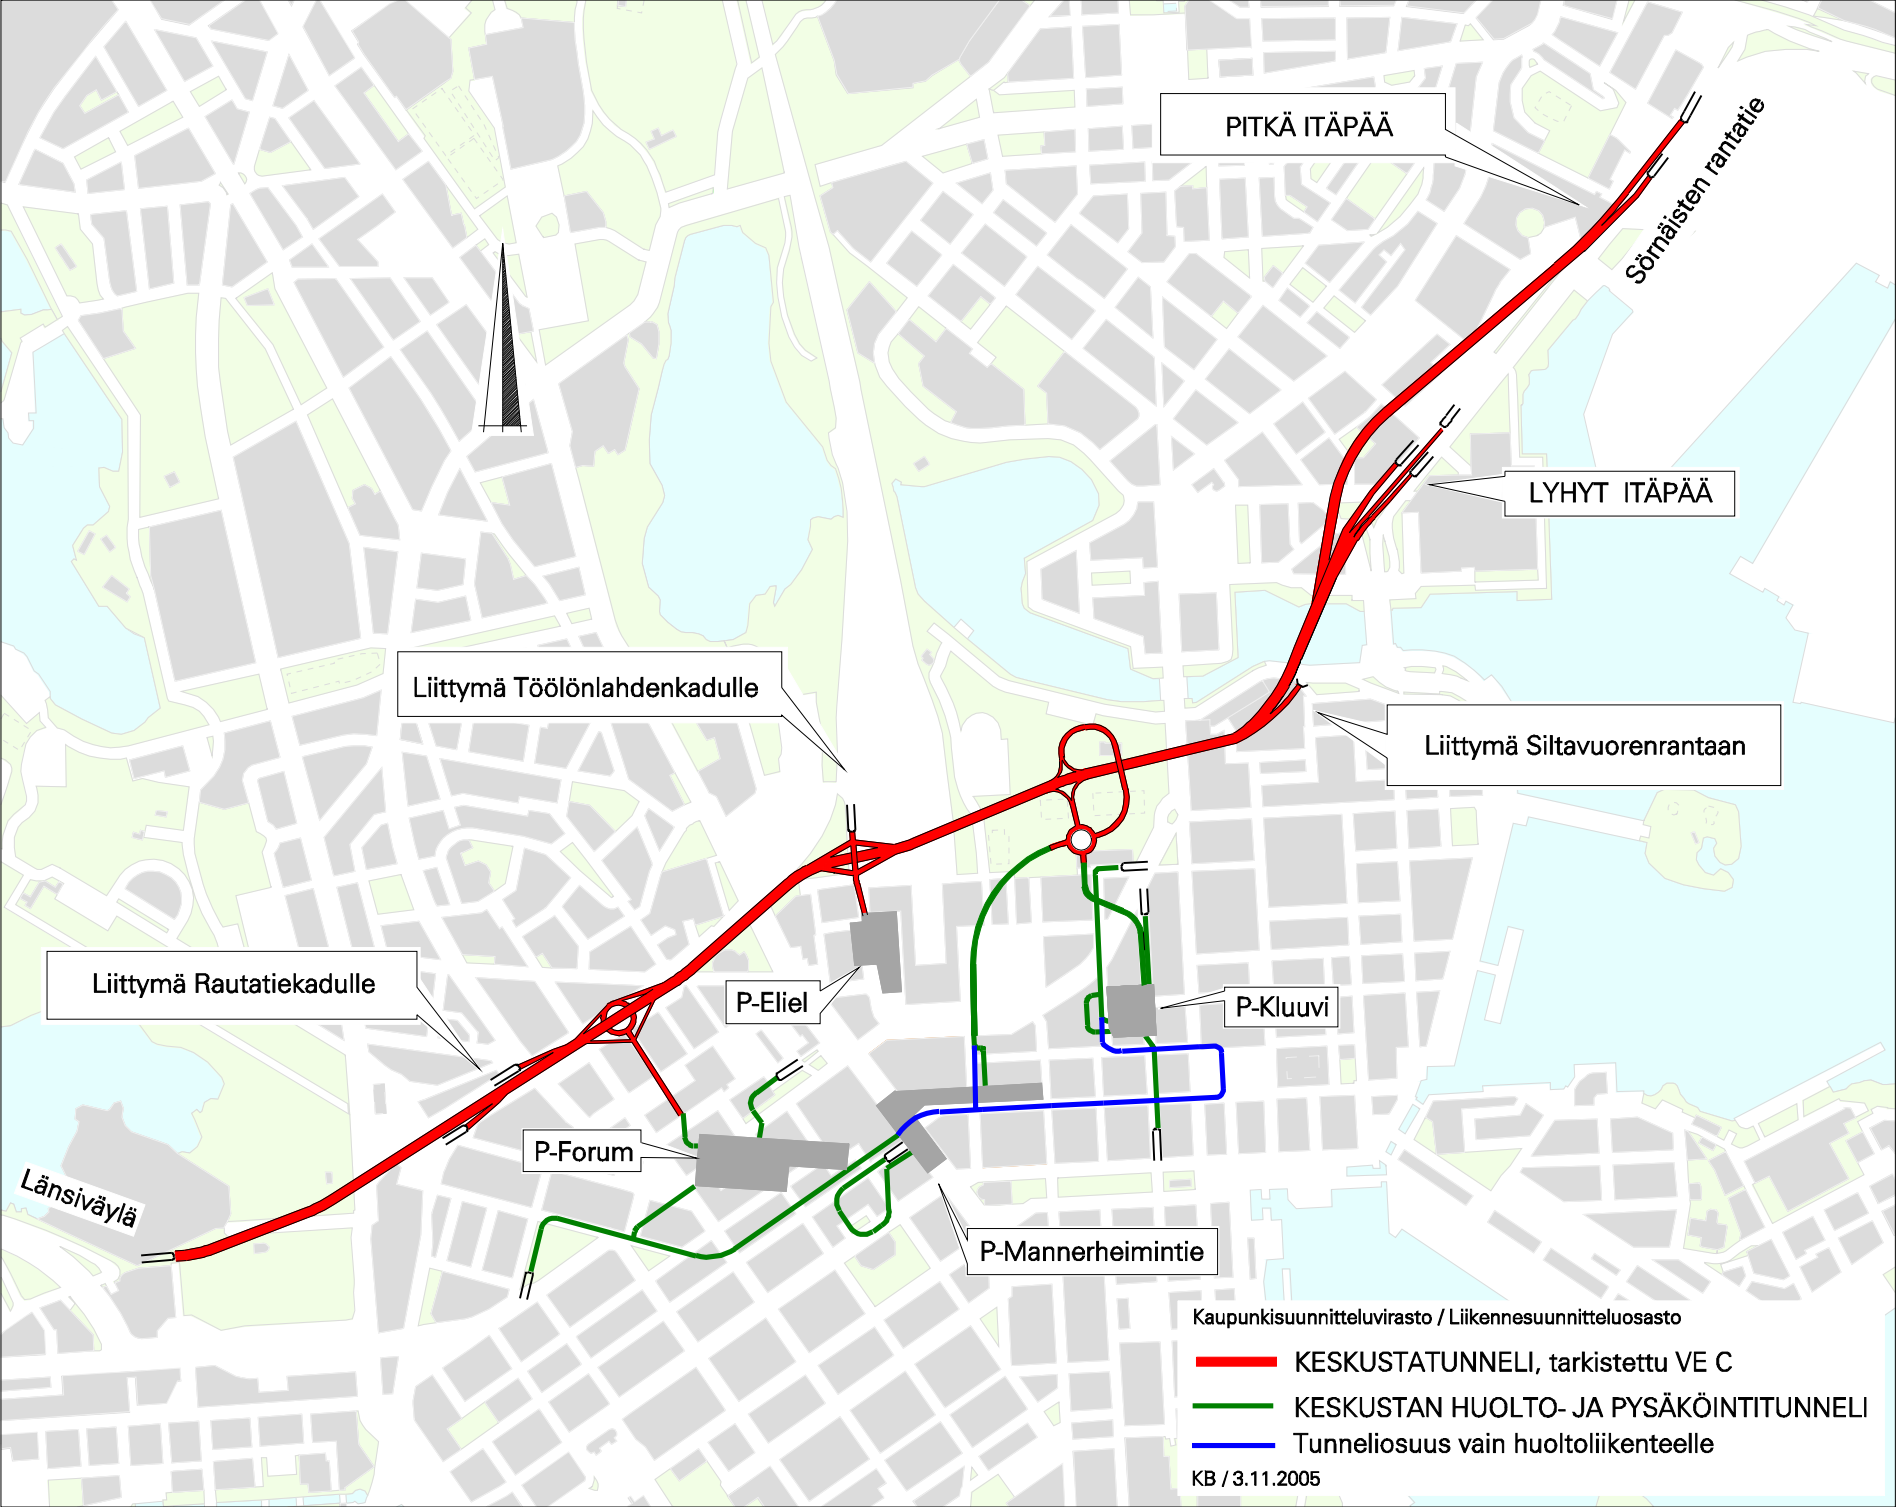

PITKÄ ITÄPÄÄ

Sörnäisten rantatie

LYHYT ITÄPÄÄ

Liittymä Töölönlahdenkadulle

Liittymä Siltavuorenrantaan

Liittymä Rautatiekadulle

P-Eliel

P-Kluuvi

P-Forum

P-Mannerheimintie

Länsiväylä

Kaupunkisuunnitteluvirasto / Liikennesuunnitteluosasto

— KESKUSTATUNNELI, tarkistettu VE C

— KESKUSTAN HUOLTO- JA PYSÄKÖINTITUNNELI

— Tunneliosuus vain huoltoliikenteelle

KB / 3.11.2005