


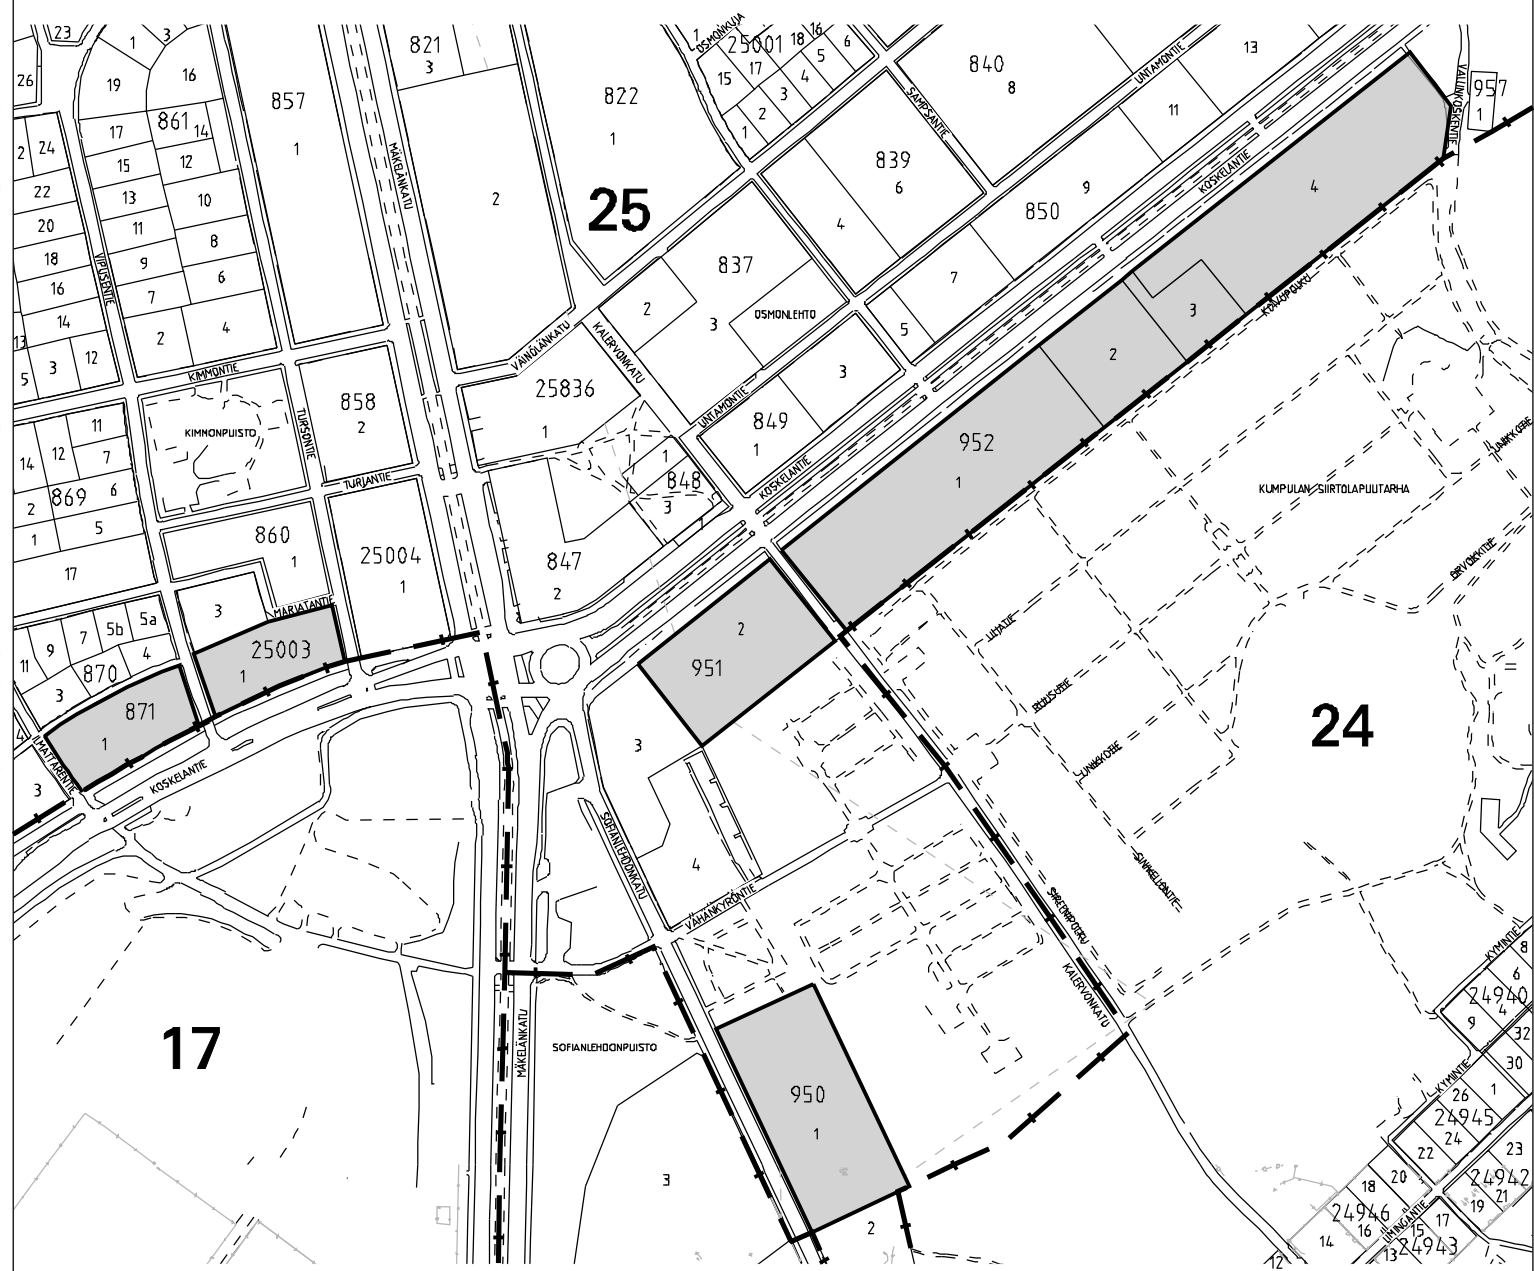

# RAKENNUSKIELTOKARTTA

1:5000

25. KAUPUNGINOSA, KÄPYLÄ, KISAKYLÄ



Alue, joka on rakennuskielossa maankäyttö- ja rakennuslain 53 §:n 1 momentin mukaan ja jolle esitetään rakennuskiellon jatkamista saman pykälän 2 momentin perusteella.

HELSINGIN KAUPUNKISUUNNITTELUVIRASTO ASEMAKAAVAOSASTO

RAKENNUSKIELTO

MAANKÄYTTÖ- JA RAKENNUSLAIN 53 §

PÄIVÄYS

09.02.2006

PIIRUSTUS

11524

KSLK

09.02.2006

LAATINUT

PIRJO OIKURI

KHS

PIIRTÄNYT

VIOLA KOIVISTO

RAKENNUSKIELTO PÄÄTTY

ASEMAKAAVAPÄÄLLIKÖ

ANNELI LAHTI