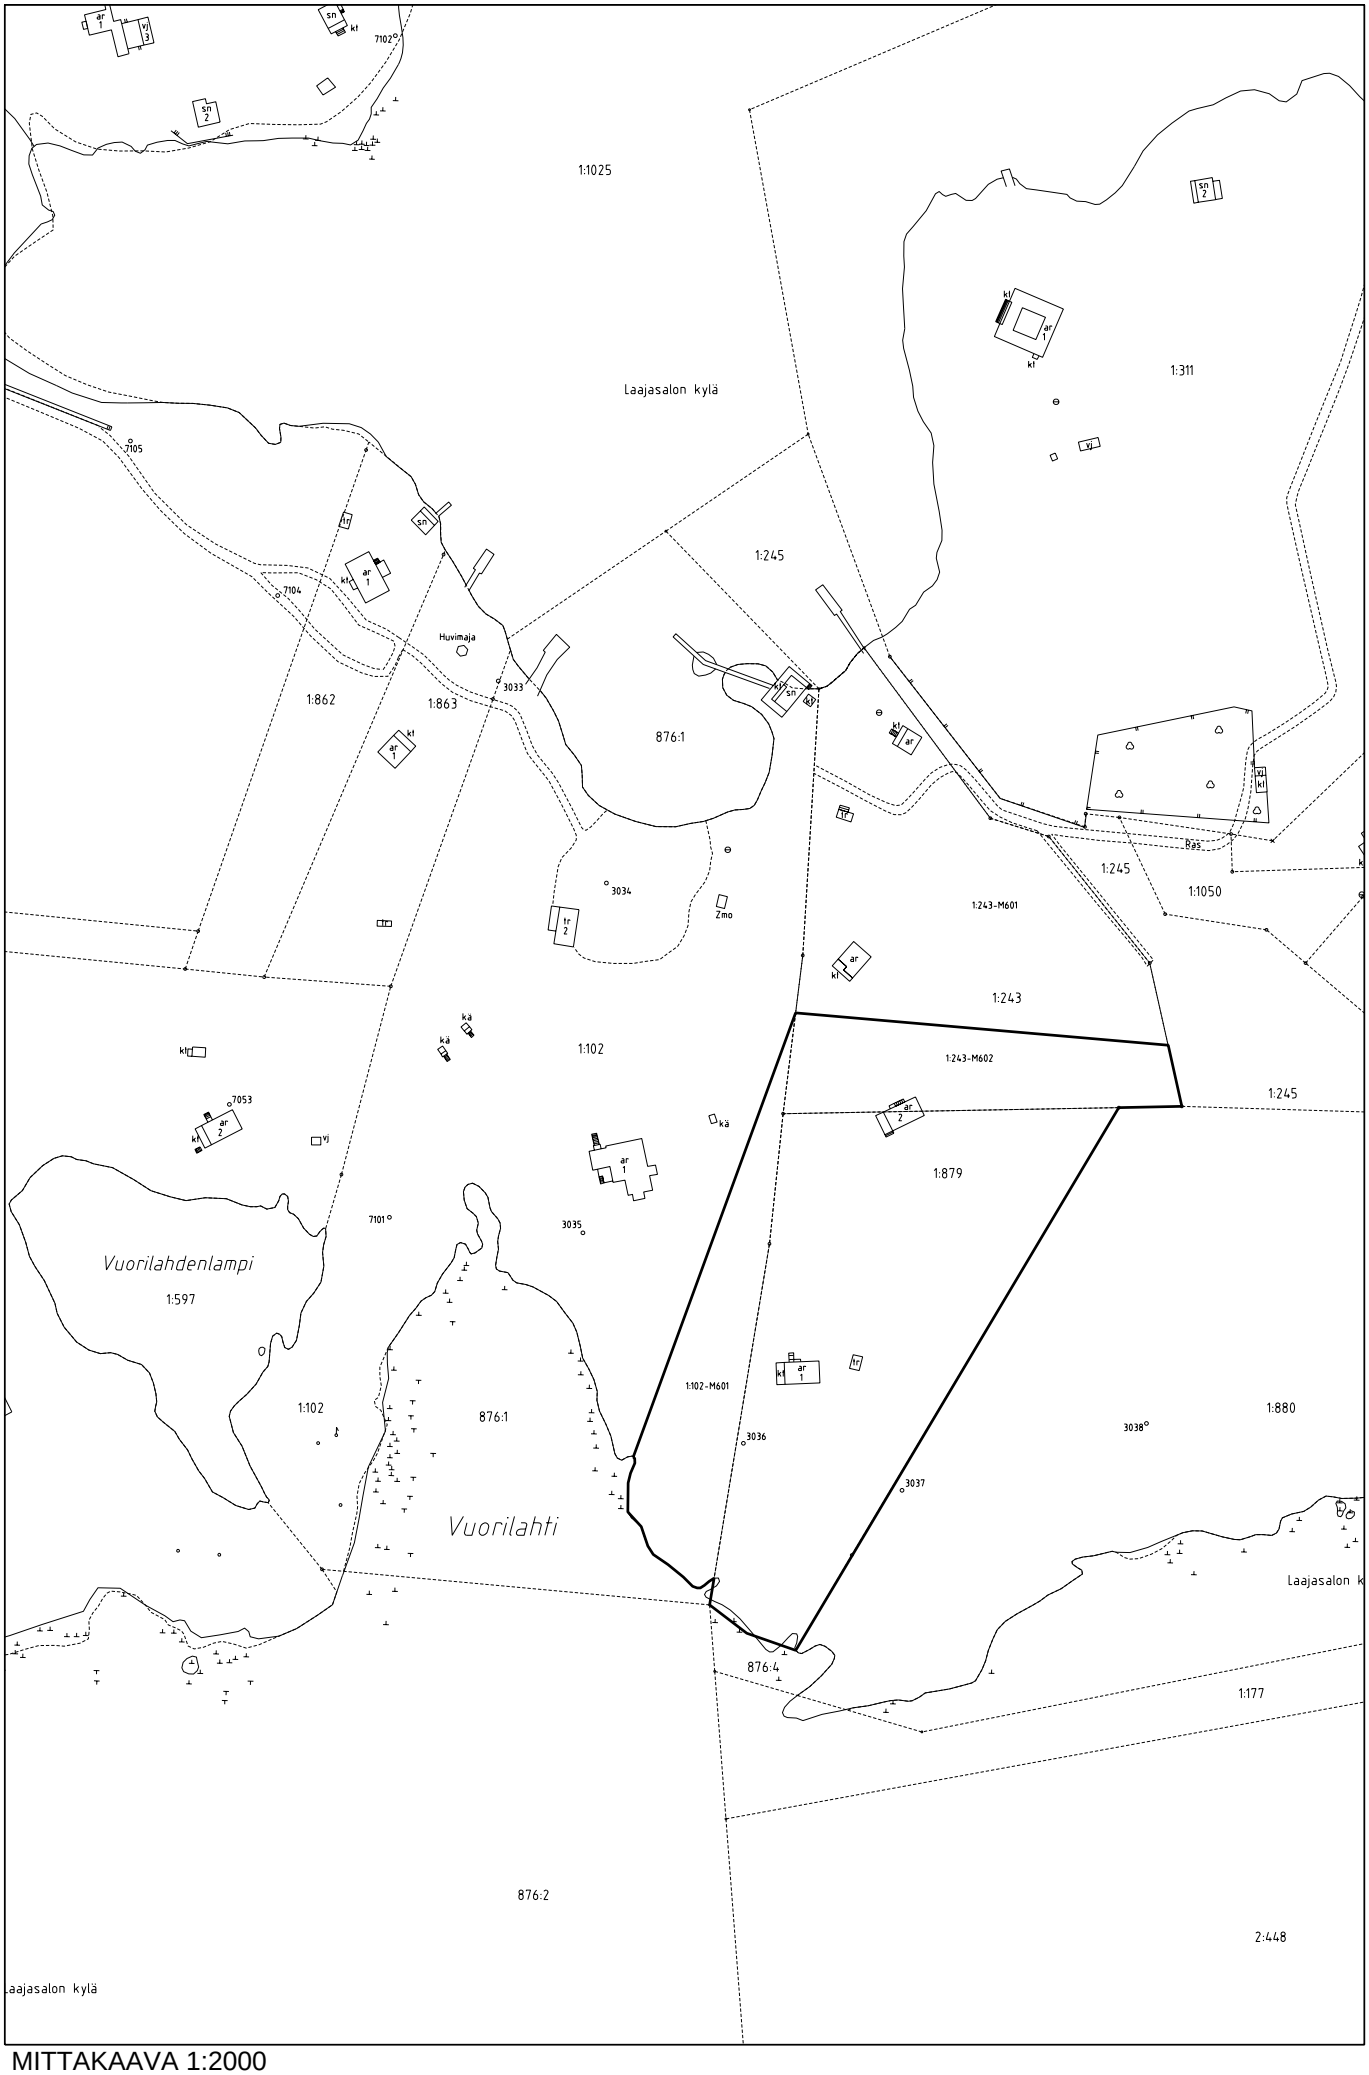

MITTAKAAVA 1:2000