



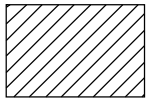

RAKENNUSKIELTOKARTTA

1:1000

28. KAUPUNGINOSA OULUNKYLÄ, TONTTI 28025/8

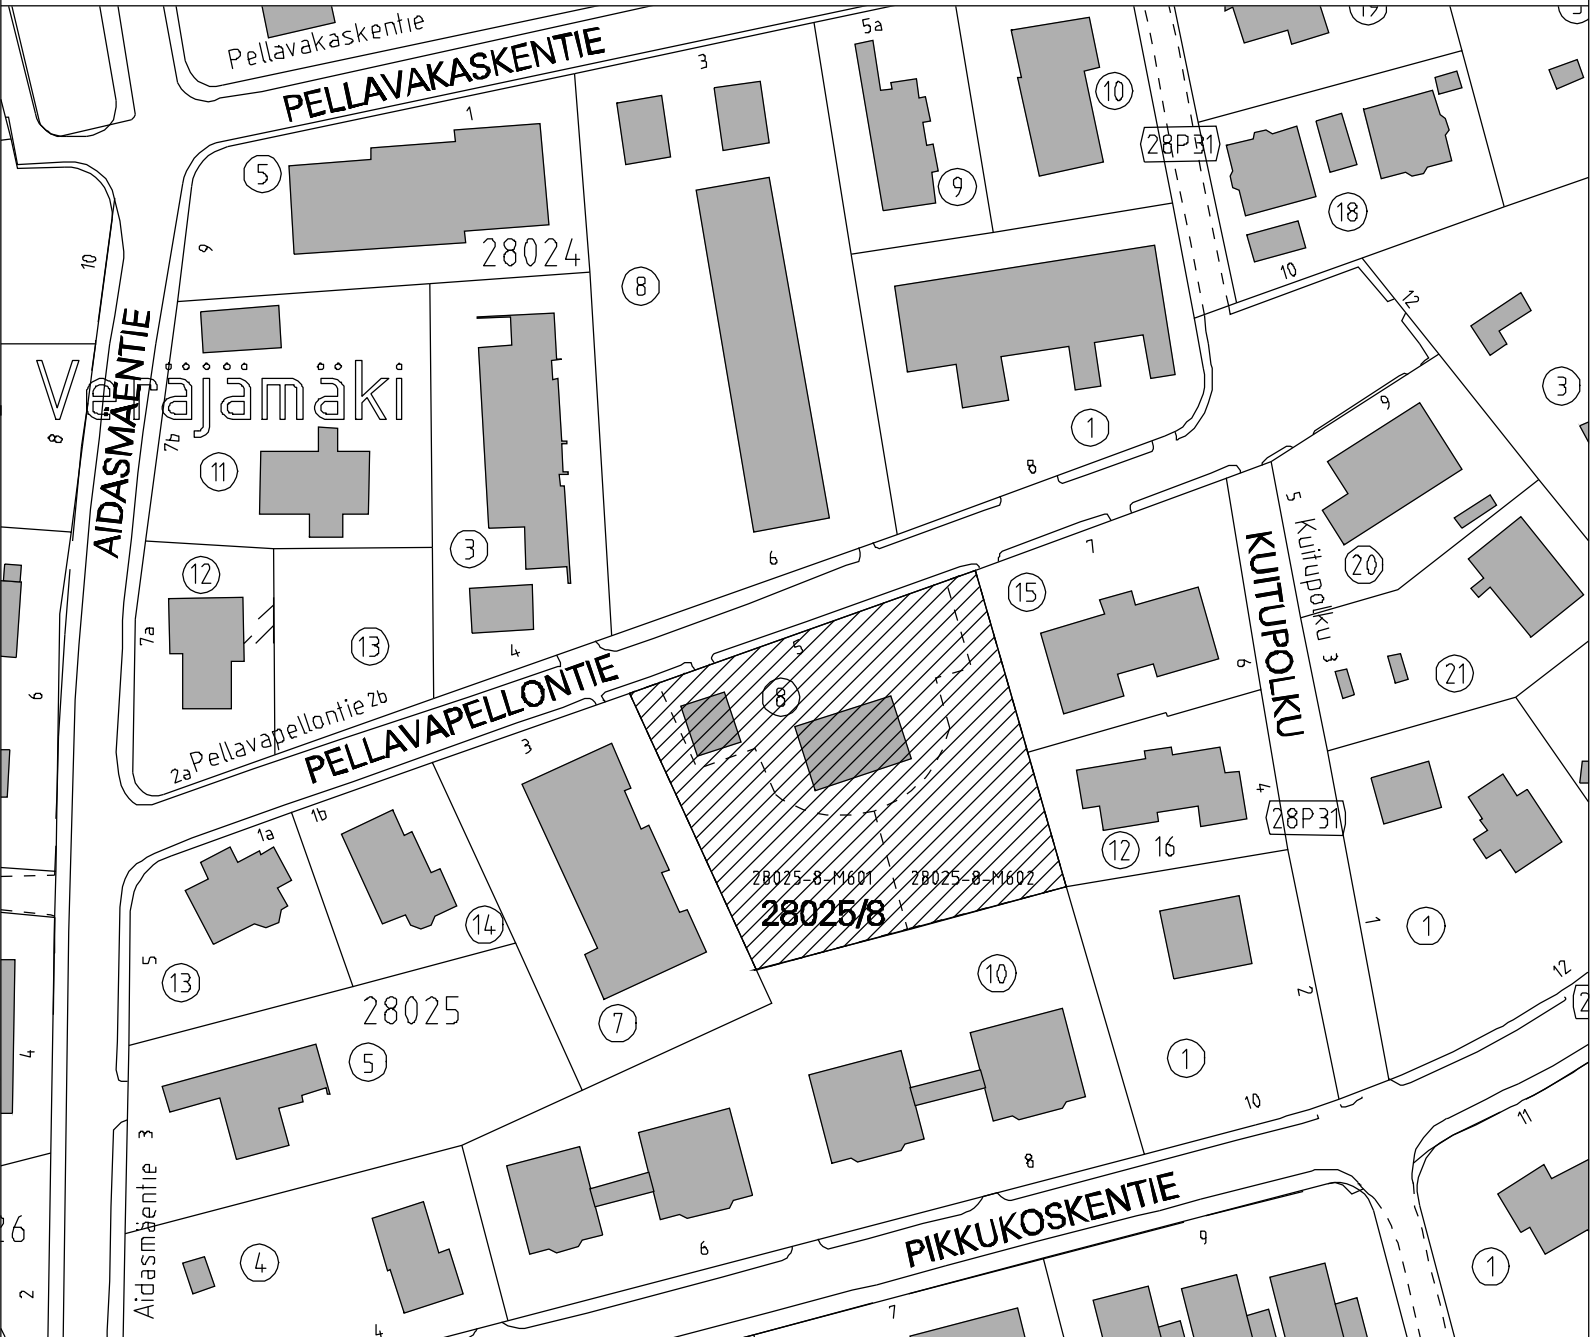

Alue, joka on rakennuskielossa maankäyttö- ja rakennuslain 53 §:n 1 momentin mukaan ja jolle esitetään rakennuskiellon jatkamista saman pykälän 2 momentin perusteella.

HELSINGIN KAUPUNKISUUNNITTELUVIRASTO ASEMAKAAVAOSASTO

RAKENNUSKIELTO MAANKÄYTTÖ- JA RAKENNUSLAIN 53 §

PÄIVÄYS 16.11.2006

KSLK 16.11.2006

KHS

RAKENNUSKIELTO PÄÄTTY

PIIRUSTUS

11614

LAATINUT

MARKKU HIETALA

PIIRTÄNYT

TIINA FAGERSTRÖM

ASEMAKAAVAPÄÄLLIKKÖ

ANNELI LAHTI