


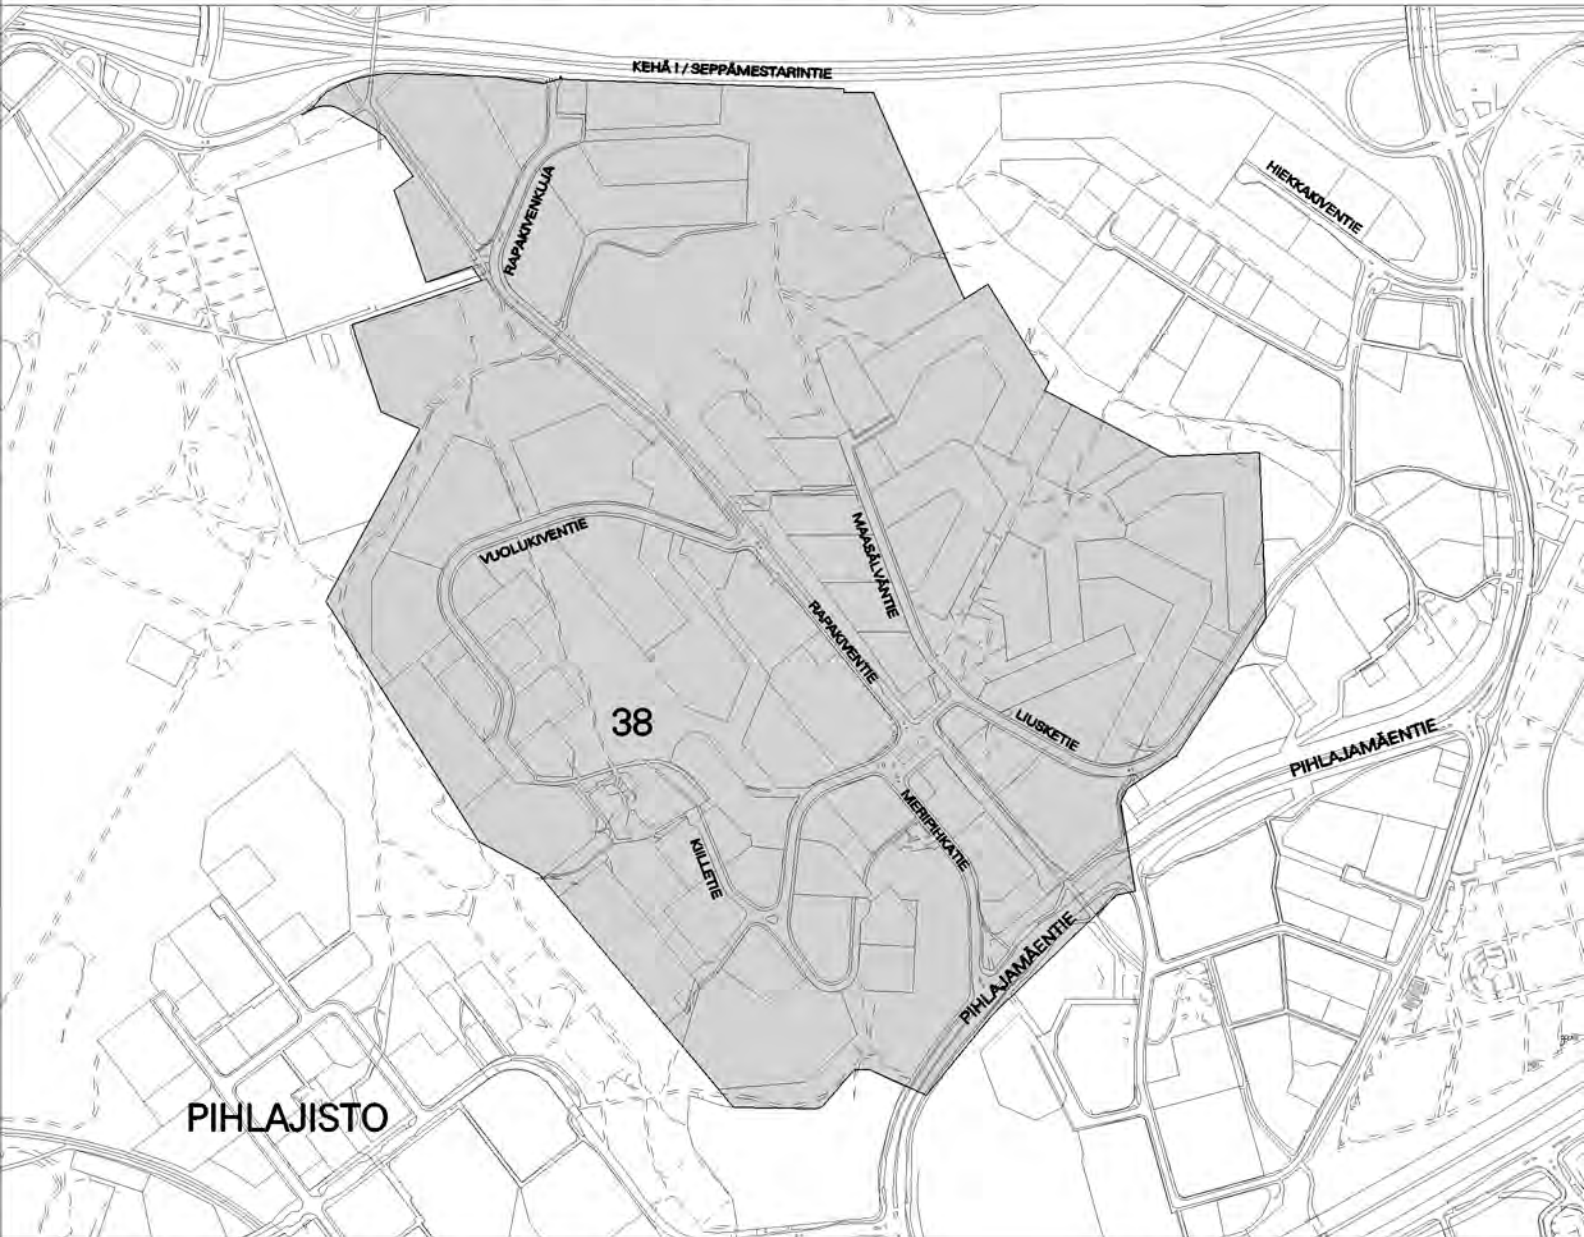

RAKENNUSKIELTOKARTTA

1:8000

38. KAUPUNGINOSA , MALMI
PIHLAJAMÄEN KERROSTALOALUE



Alue, joka on rakennuskielossa maankäyttö- ja rakennuslain 535:n 1 momentin mukaan ja jolle esitetään rakennuskiellon jatkamista saman pykälän 2 momentin perusteella.

HELSINGIN KAUPUNKISUUNNITTELUVIRASTO ASEMAKAAVAOSASTO

RAKENNUSKIELTO MAANKÄYTTÖ- JA RAKENNUSLAIN 53 §

PÄIVÄYS 30.11.2006

KSLK 30.11.2006

KHS

RAKENNUSKIELTO PÄÄTTY

PIIRUSTUS

11627

LAATINUT

TARU TYYNILÄ

PIIRTÄNYT

JAANA LINDFORS

ASEMAKAAVAPÄÄLLIKKÖ

ANNELI LAHTI