


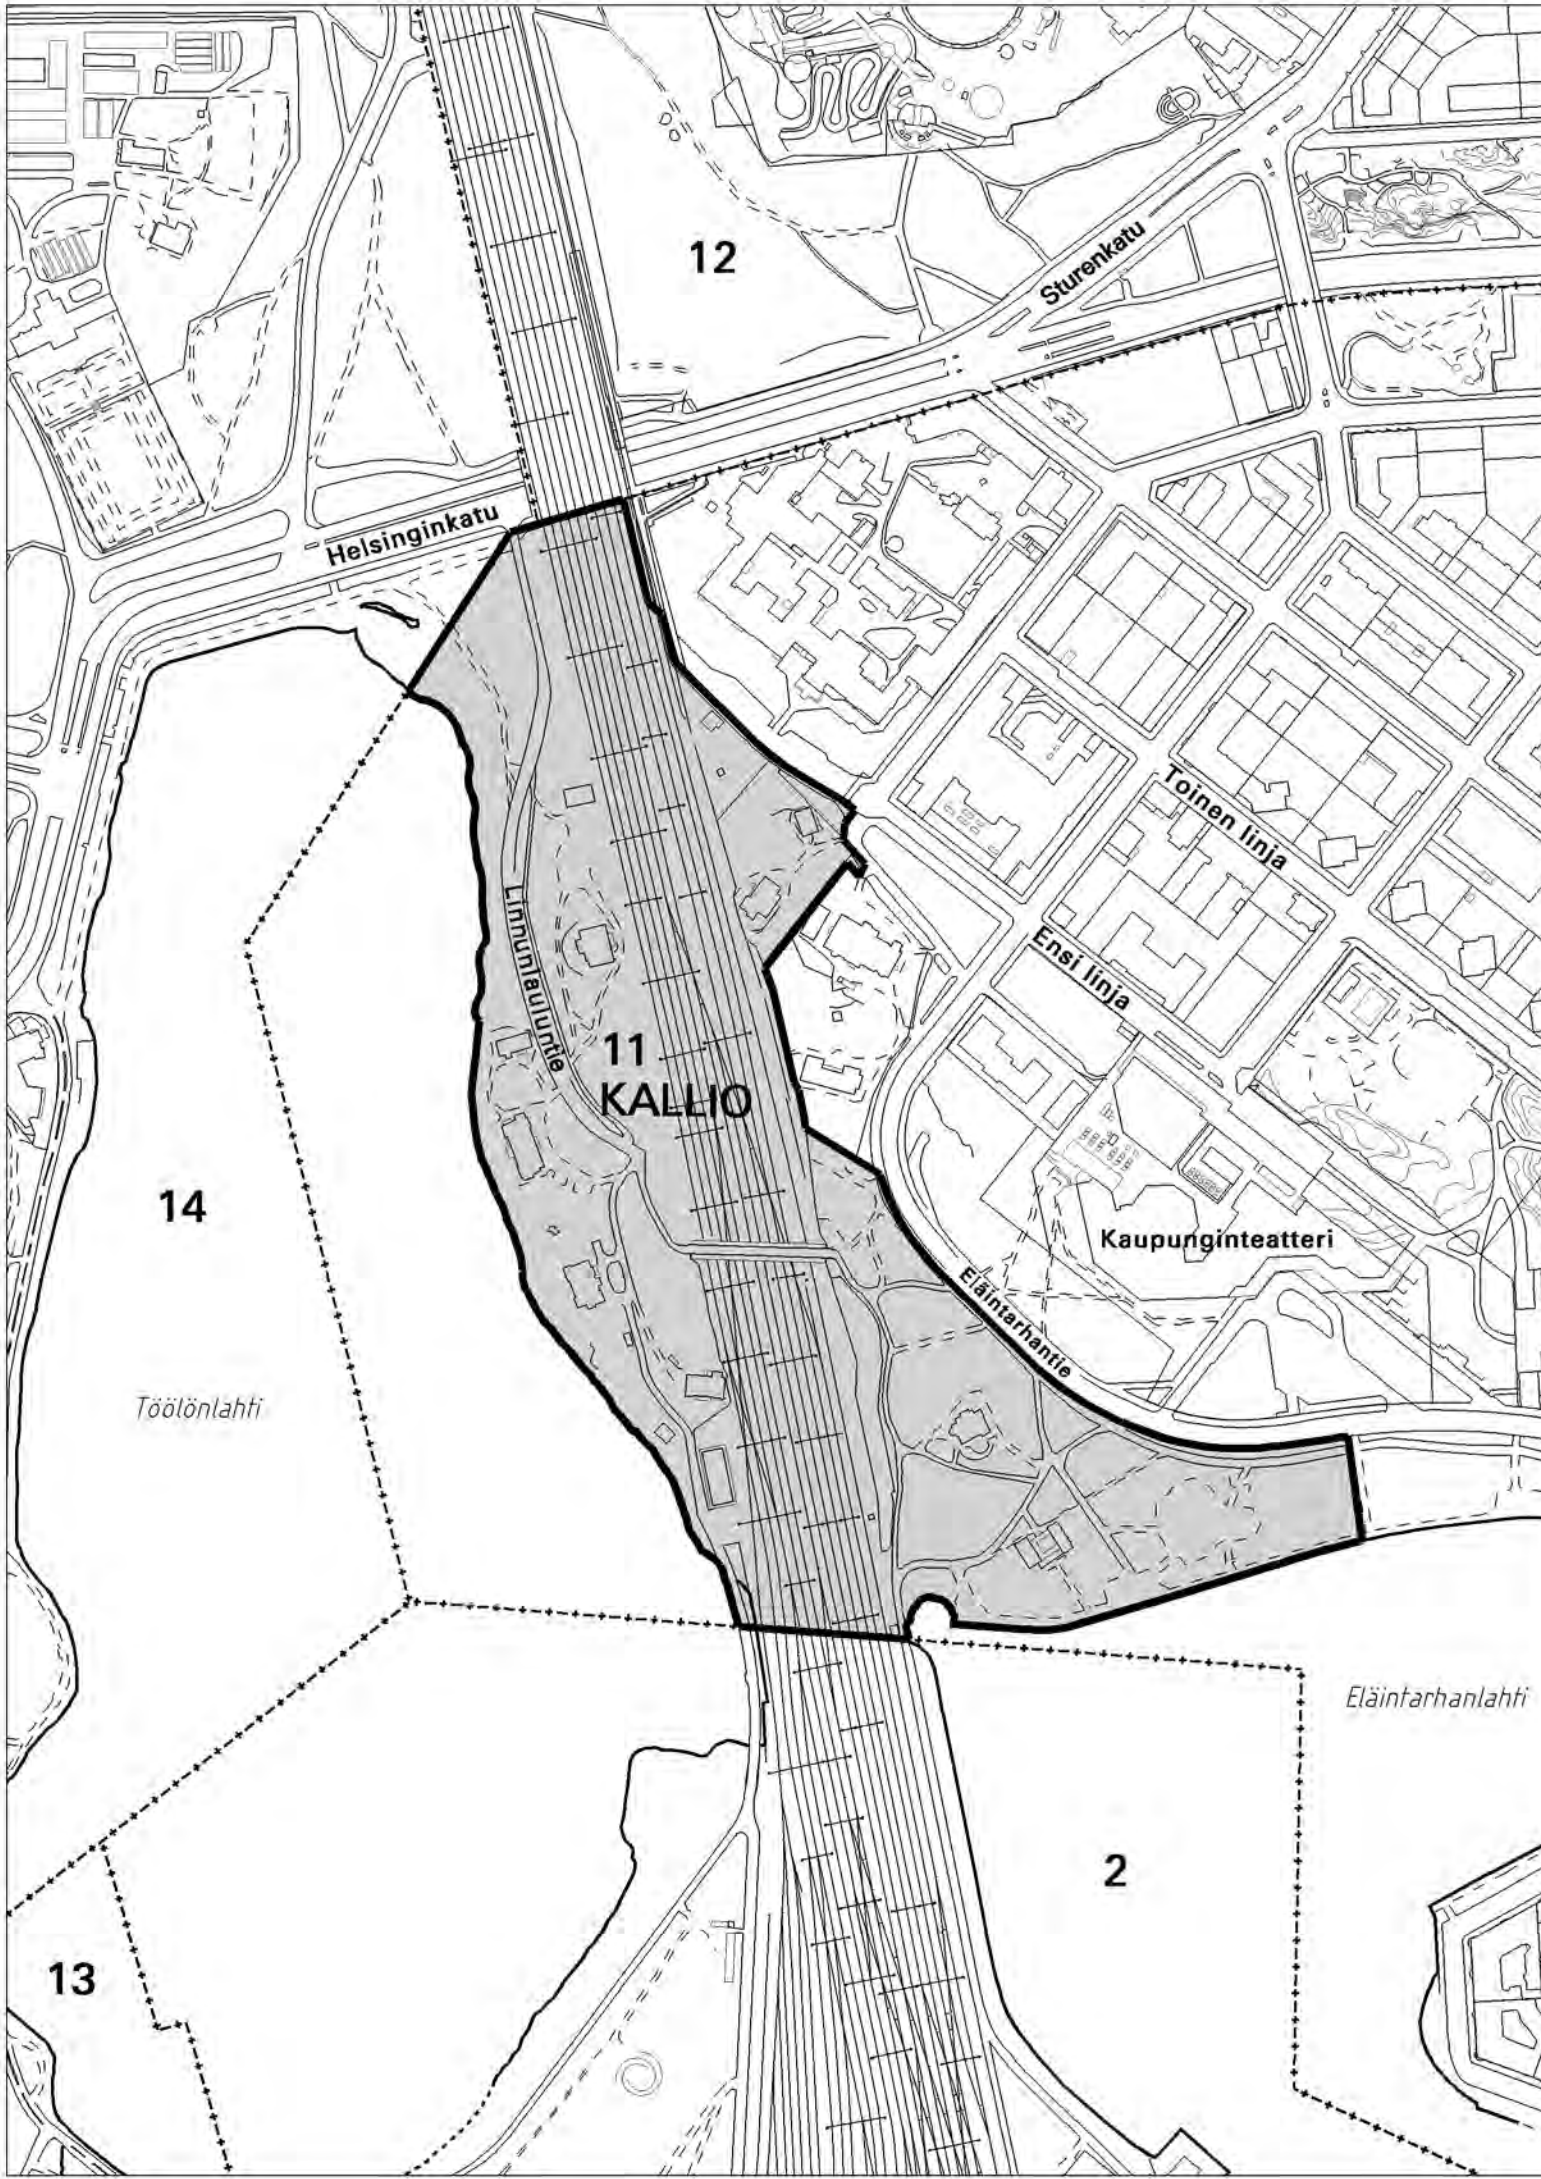

# RAKENNUSKIELTOKARTTA

1:4000

11. KAUPUNGINOSA, KALLIO  
(LINNUNLAULU)



ALUE, JOKA ON RAKENNUSKIELLOSSA MAANKÄYTTÖ- JA RAKENNUSLAIN 53 §:N  
1 MOMENTIN MUKAAN JA JOLLE ESITETÄÄN RAKENNUSKIELLON JATKAMISTA  
SAMAN PYKÄLÄN 2 MOMENTIN PERUSTEELLA.

HELSINGIN KAUPUNKISUUNNITTELUVIRASTO ASEMAKAAVAOSASTO  
RAKENNUSKIELTO MAANKÄYTTÖ- JA RAKENNUSLAIN 53 §

PÄIVÄYS 14.12.2006

KSLK

KHS

RAKENNUSKIELTO PÄÄTTY

PIIRUSTUS

LAATINUT

PIIRTÄNYT

ASEMAKAAVAPÄÄLLIKÖ

11638

ANNE KARPPINEN

LIISA DIGERT

ANNELI LAHTI