
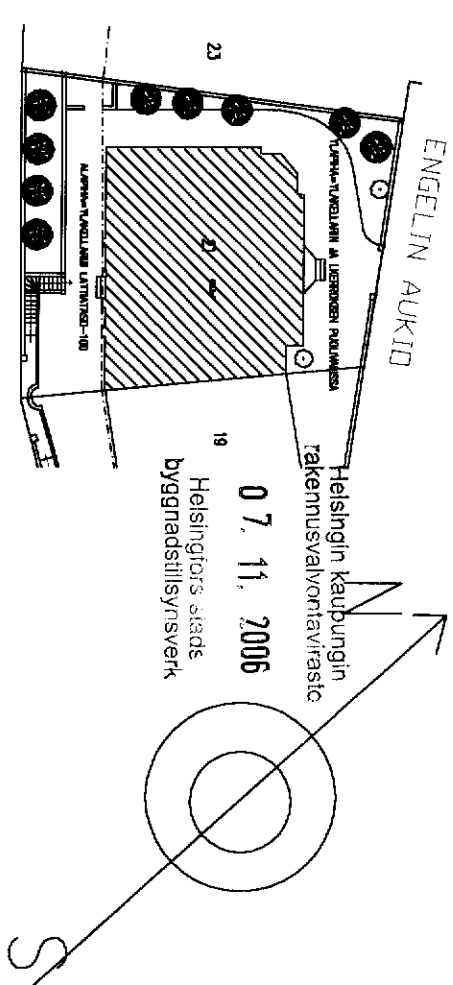


vanhasta piirustuksesta skannattu LEIKKAUS 1/100

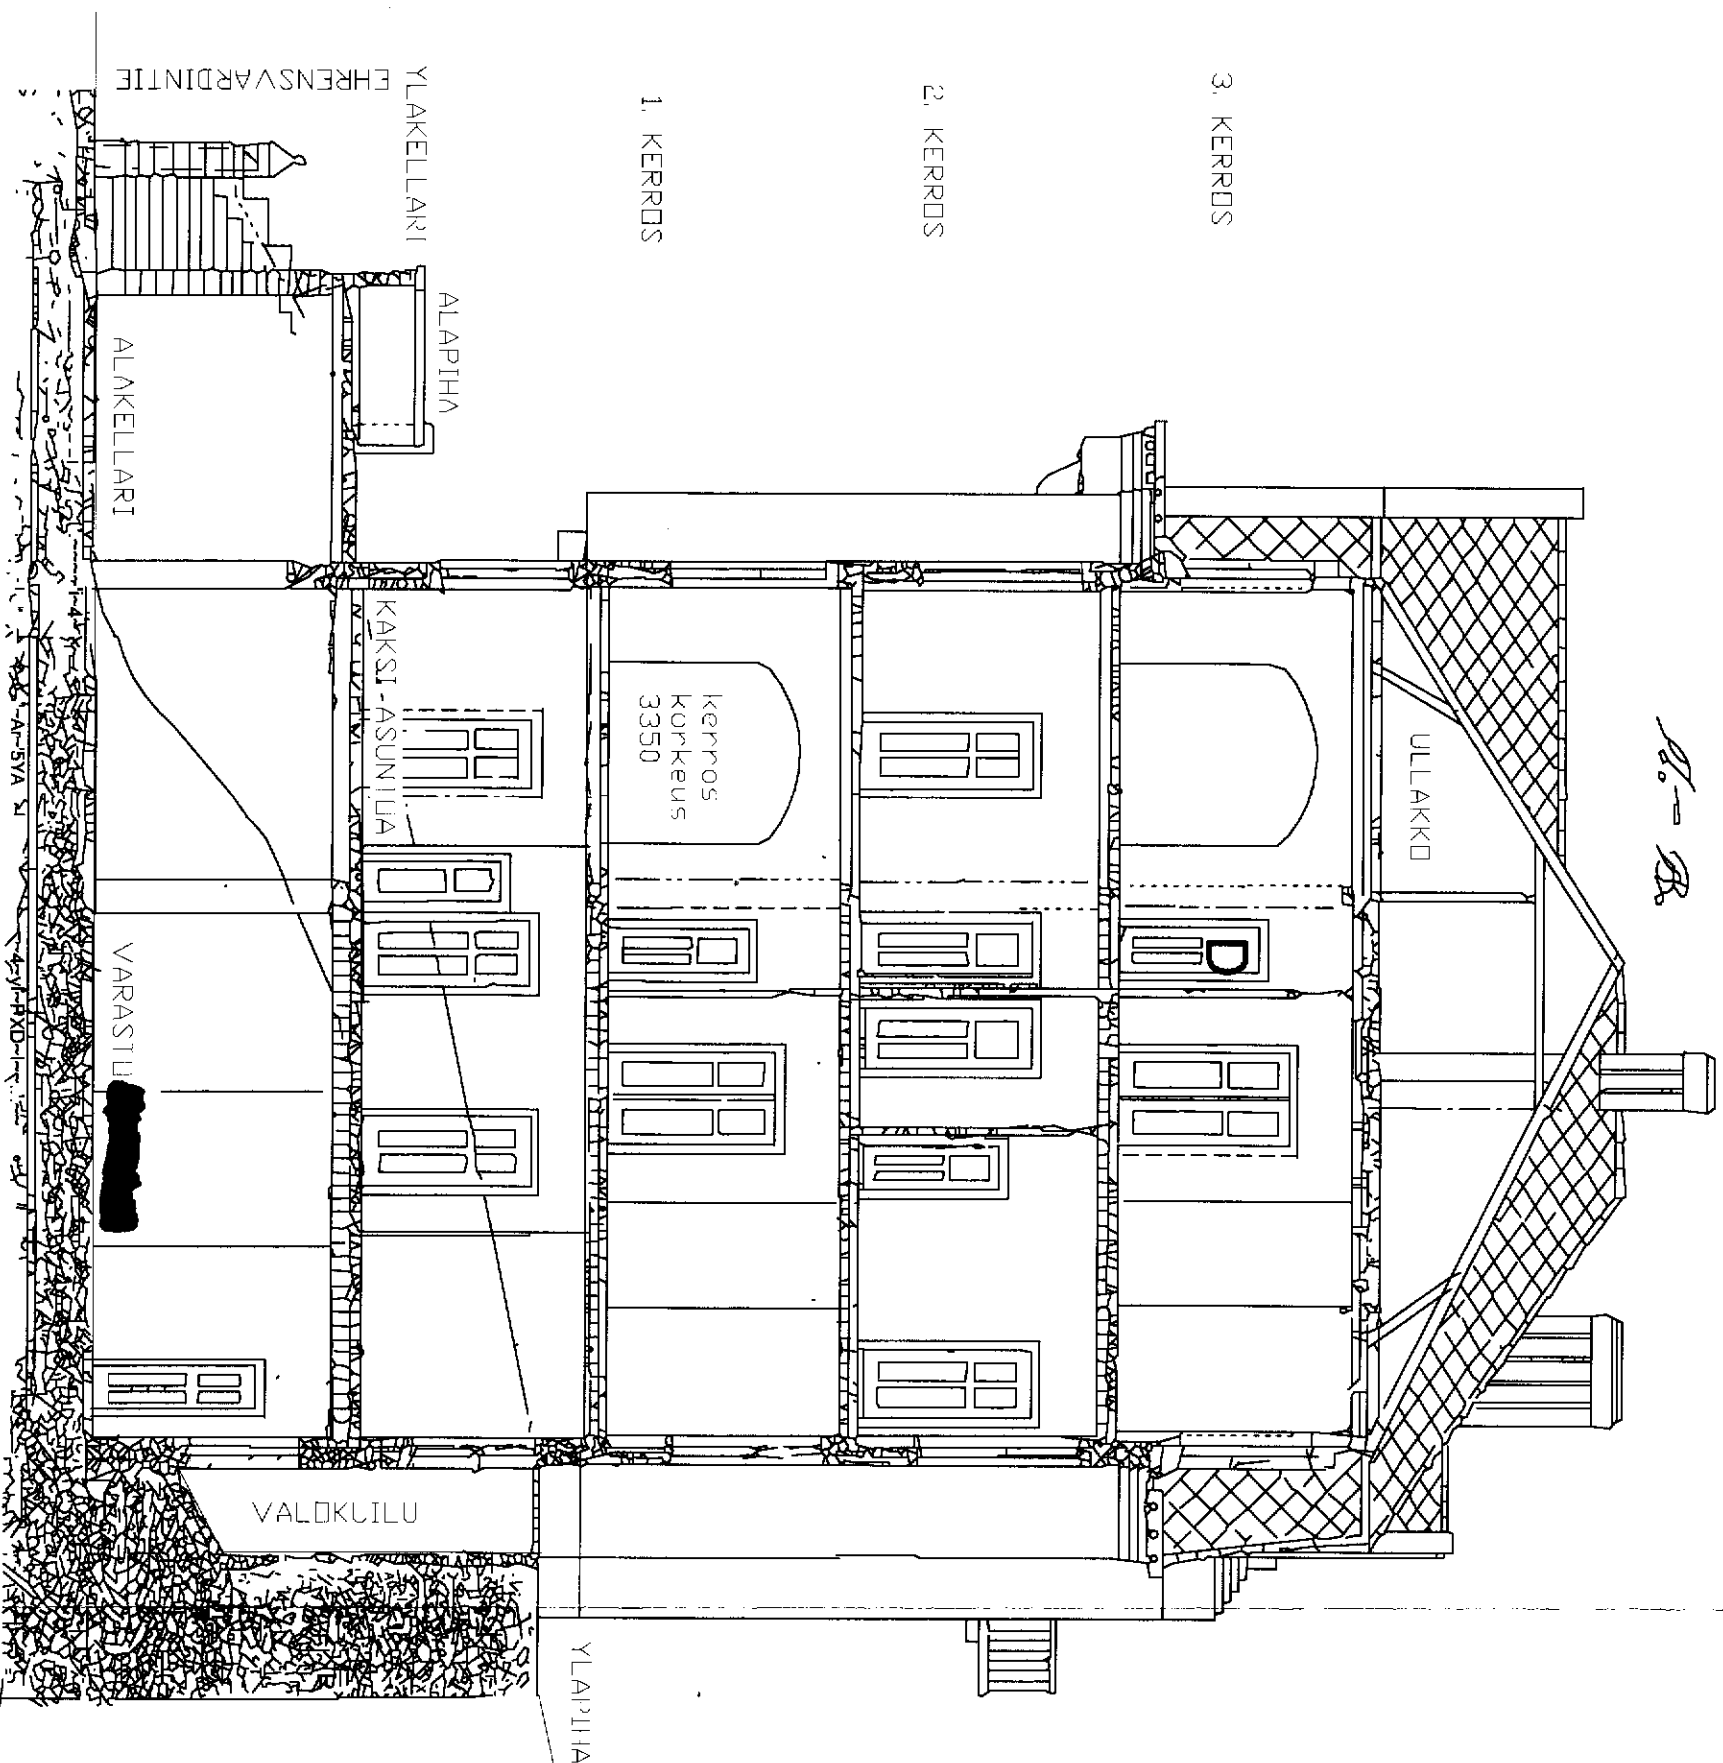

ASEMAPIIRROS 1/500

PINTA-ALA JA TILAVUUSLASKELMAT
 KERROSALA
 1.KRS 209 KM2
 2.KRS 209 KM2
 3.KRS 206 KM2
 YHTEENSA 624 KM2, ASK VUODELTA 1976 SALLI 585 KM2, III KRS
 YLAKELLARI 120 KM2, KAKSI ASUNTOA JA NIHIN JOHTAVA KÄYTÄVÄ
 YHTEENSA 744 KM2, RAKENNUKSEN NYKYNEN KERROSALA,1/2III KR

BRUTTOALA 744 BM2
 KRSALA 77 BM2, TAKAOSAN VARASTOT, PORRASHUONE
 YLAKELLARI 244 BM2, LAMPOKESKUS, VARASTO
 YHT. 1045 BM2, KOKO RAKENNUKSEN BRUTTOALA

RAKENNUKSEN TILAVUUS 2670 M3
 TONTIN PINTA-ALA 463,2 M2

tehokkuus e=
 osenokkava e= 1,26
 dlku jaon rakennettu e= 1,35
 nykyinen e= 1,61

KOSA EIRA	KORTTEI/TILA 230	TONTTI/RNO 21	RAKENNUSLUVAN TUNNUS 6-3592-06-5	2.11.206
RAKENNUSLOMENNINPE	KÄYTTÖTARKOITUKSEN MUUTOS	RAKENNUSKOHTEEN NIMI JA OSOITE	Bostads Ab Ehrensvarsvoggen 21 Ehrensvarndinte 21 00120 Helsinki	PIIRUSTUSLAJI LUONNOS
arkkitehti toimisto	Lauri Sorainen ky	Kapteeninkatu 8 d 18, 00140 Helsinki	09 626 562 lauri.sorainen@gmail.com	PIIRUSTUKSEN SISÄLTÖ ASEMAPIIRROS 1/500
arkkitehti toimisto	Lauri Sorainen ky	Kapteeninkatu 8 d 18, 00140 Helsinki	09 626 562 lauri.sorainen@gmail.com	PIIRUSTUKSEN SISÄLTÖ LEIKKAUS 1/100
