


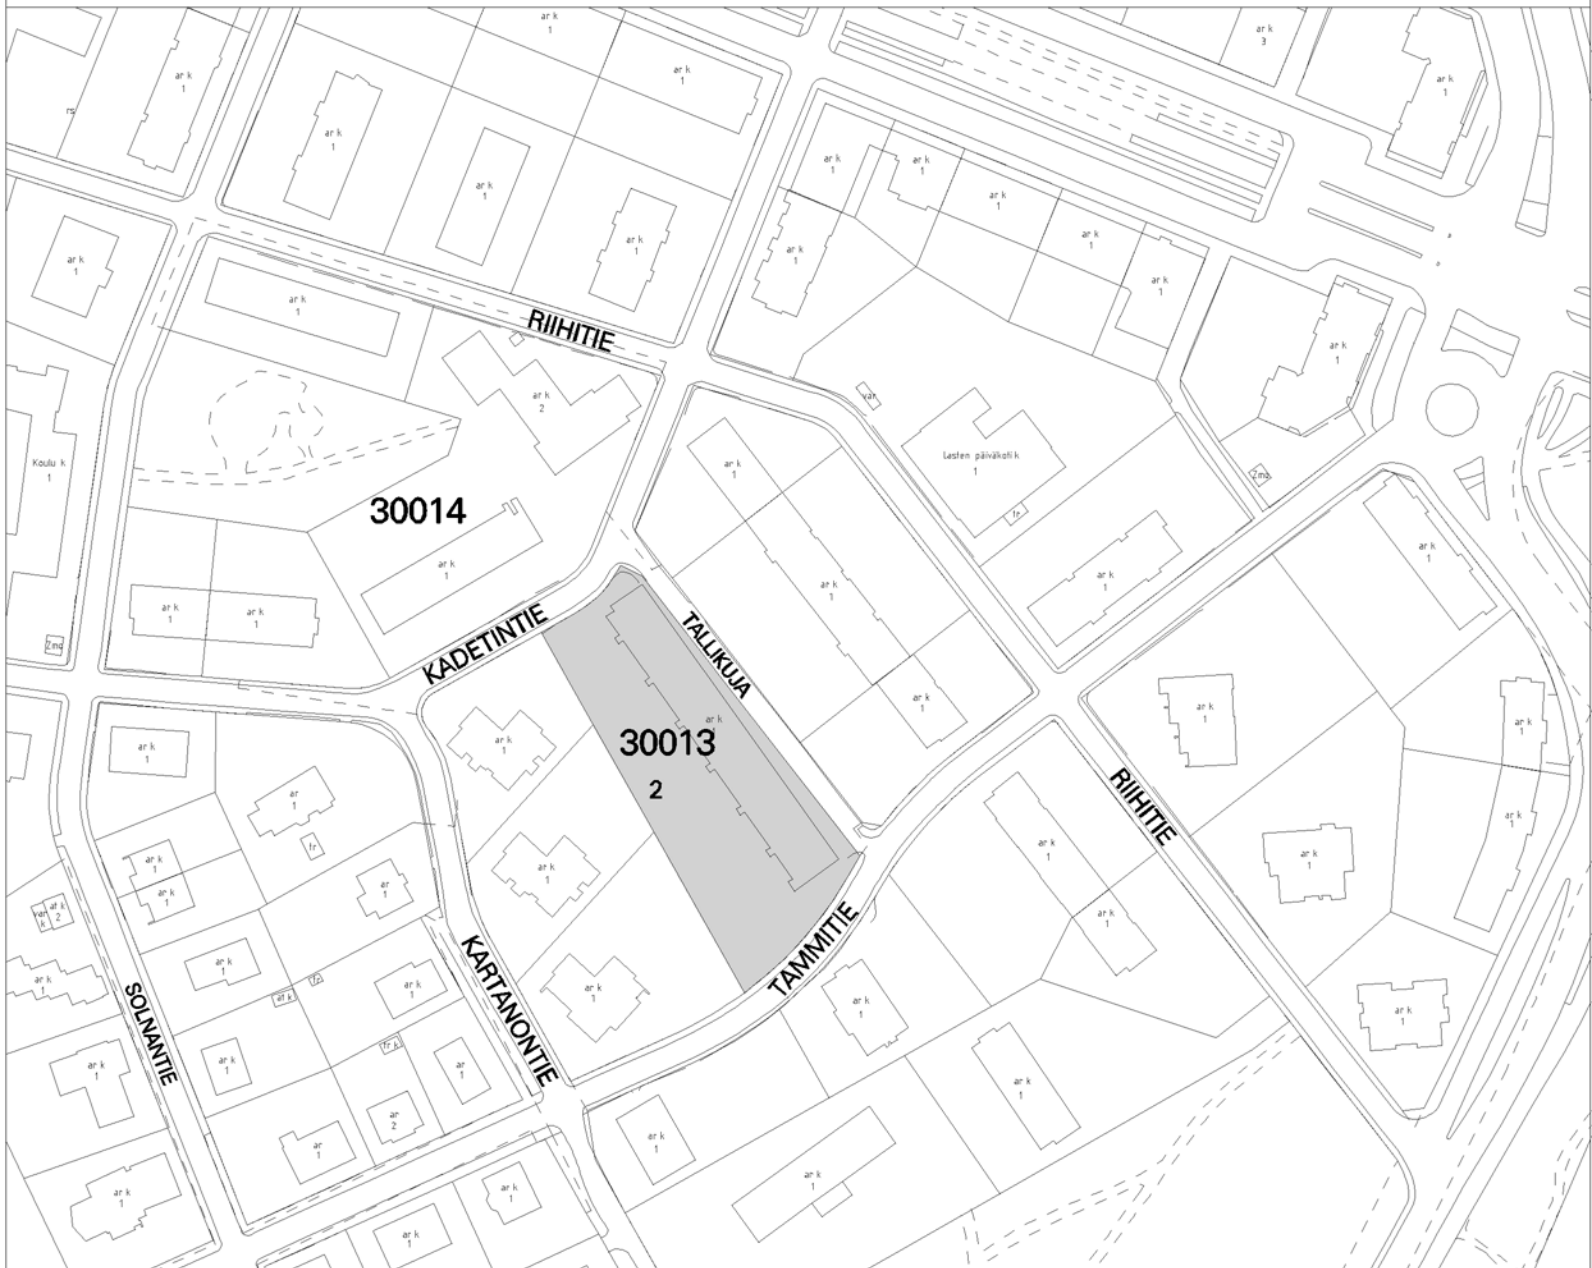

RAKENNUSKIELTOKARTTA

1:2000

30. KAUPUNGINOSA MUNKKINIEMI
KORTTELI 30013 TONTTI 2



Alue, joka on rakennuskielossa maankäyttö- ja rakennuslain 53 §:n 1 momentin perusteella, ja jolle esitetään rakennuskiellon jatkamista saman lain 53 §:n 2 momentin perusteella.

HELSINGIN KAUPUNKISUUNNITTELUVIRASTO ASEMAKAAVAOSASTO

RAKENNUSKIELTO

MAANKÄYTTÖ- JA RAKENNUSLAIN 53 §

PÄIVÄYS

8.2.2007

PIIRUSTUS

11654

KSLK

LAATINUT

ELINA VIRTALA

KHS

PIIRTÄNYT

JAANA LINDFORS

RAKENNUSKIELTO PÄÄTTY

ASEMAKAAVAPÄÄLLIKKÖ

ANNELI LAHTI