


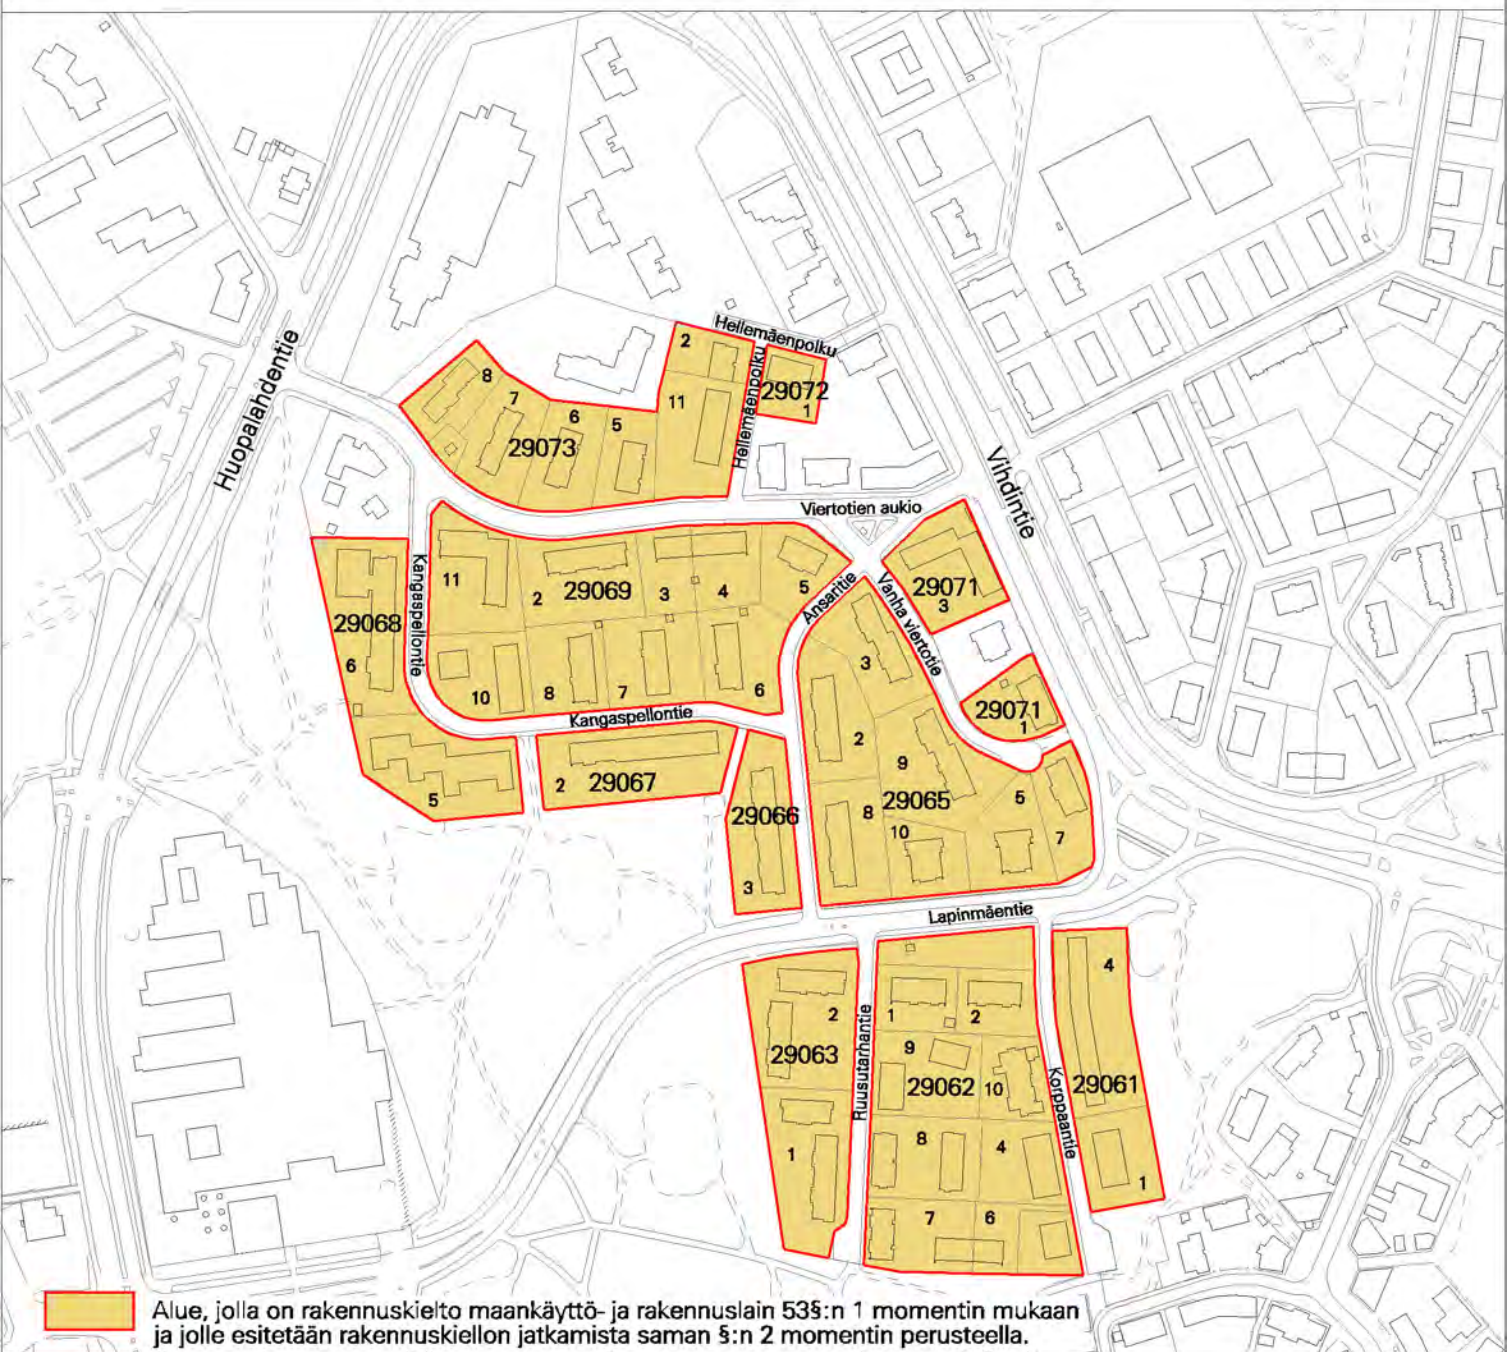

# RAKENNUSKIELTOKARTTA

1:4000

29.KAUPUNGINOSA HAAGA, ETELÄ-HAAGA



HELSINGIN KAUPUNKISUUNNITTELUVIRASTO ASEMAKAAVAOSASTO

RAKENNUSKIELTO

MAANKÄYTTÖ- JA RAKENNUSLAIN 53 §

PÄIVÄYS

15.2.2007

PIIRUSTUS

11656

KSLK

LAATINUT

Päivi Sarmaja

KHS

PIIRTÄNYT

Marketta Takamäki

RAKENNUSKIELTO PÄÄTTY

ASEMAKAAVAPÄÄLLIKKÖ

ANNELI LAHTI