





# RAKENNUSKIELTOKARTTA

1:10 000

38. KAUPUNGINOSA MALMI  
MALMIN LENTOKENTTÄ

41. KAUPUNGINOSA SUURMETSÄ  
TATTARISUO

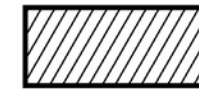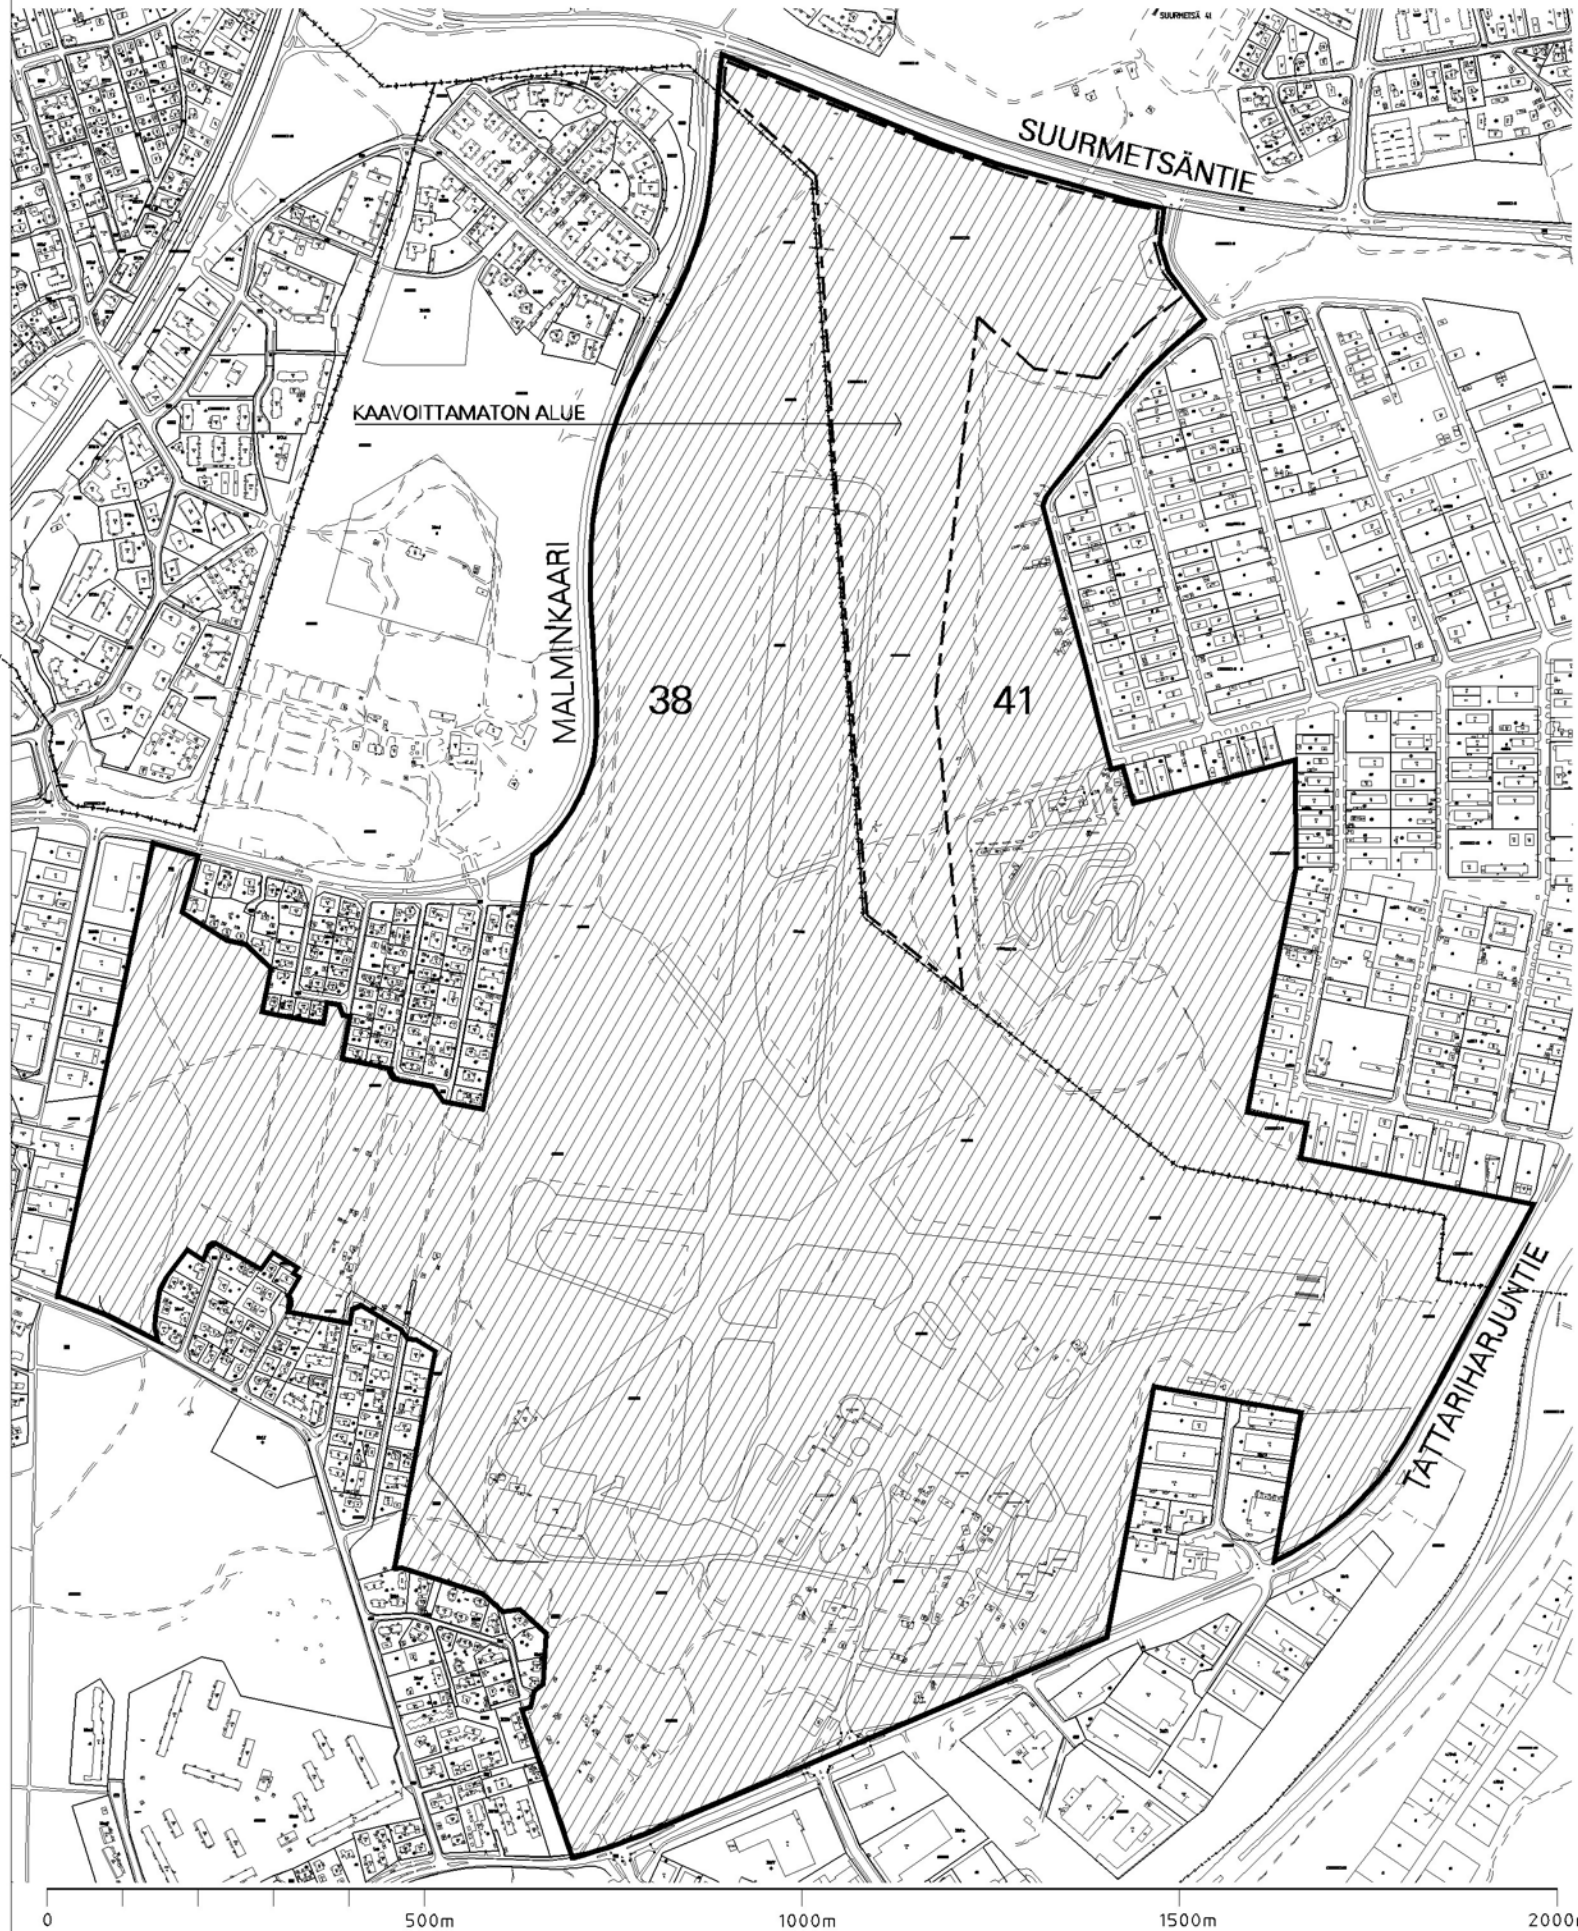

ALUE, JOKA ON RAKENNUSKIELLOSSA MAANKÄYTTÖ-  
JA RAKENNUSLAIN 53 §:N 1. MOMENTIN PERUSTEELLA  
JA JOLLE ESITETÄÄN RAKENNUSKIELLON JATKAMISTA  
SAMAN PYKÄLÄN 2. MOMENTIN PERUSTEELLA.

HELSINGIN KAUPUNKISUUNNITTELUVIRASTO ASEMAKAAVAOSASTO

RAKENNUSKIELTO

MAANKÄYTTÖ- JA RAKENNUSLAIN 53 §

PÄIVÄYS

PIIRUSTUS

11662

KSLK

LAATINUT

MATTI VISANTI

KHS

PIIRTÄNYT

MARJA LEINO

RAKENNUSKIELTO PÄÄTTY

VS. ASEMAKAAVAPÄÄLLIKKÖ ANNUKKA LINDROOS