


**ARK 742 011 B**

A 10.10.2006  
 Poikkeamishakemusta varten  
 B 1.11.2006  
 Täydennetty

**Kaup.osa 6 / kortt. 226 / tontti 10**  
**AsOy Armfeltintie 12**  
**Asemapiirustus- /**  
**pihakaavio**  
**Alustava luonnos**

Kerrosalalaskelma (ks. myös kaavio ARK 742.016 A)

rak.oik.	760,0m <sup>2</sup>
käytetty jäljellä	754,7m <sup>2</sup> 5,3m <sup>2</sup>
kerrosalan lisäys	106,4 m <sup>2</sup>
yliitys	101,1m <sup>2</sup>
kras-ala yht.	861,1m <sup>2</sup>

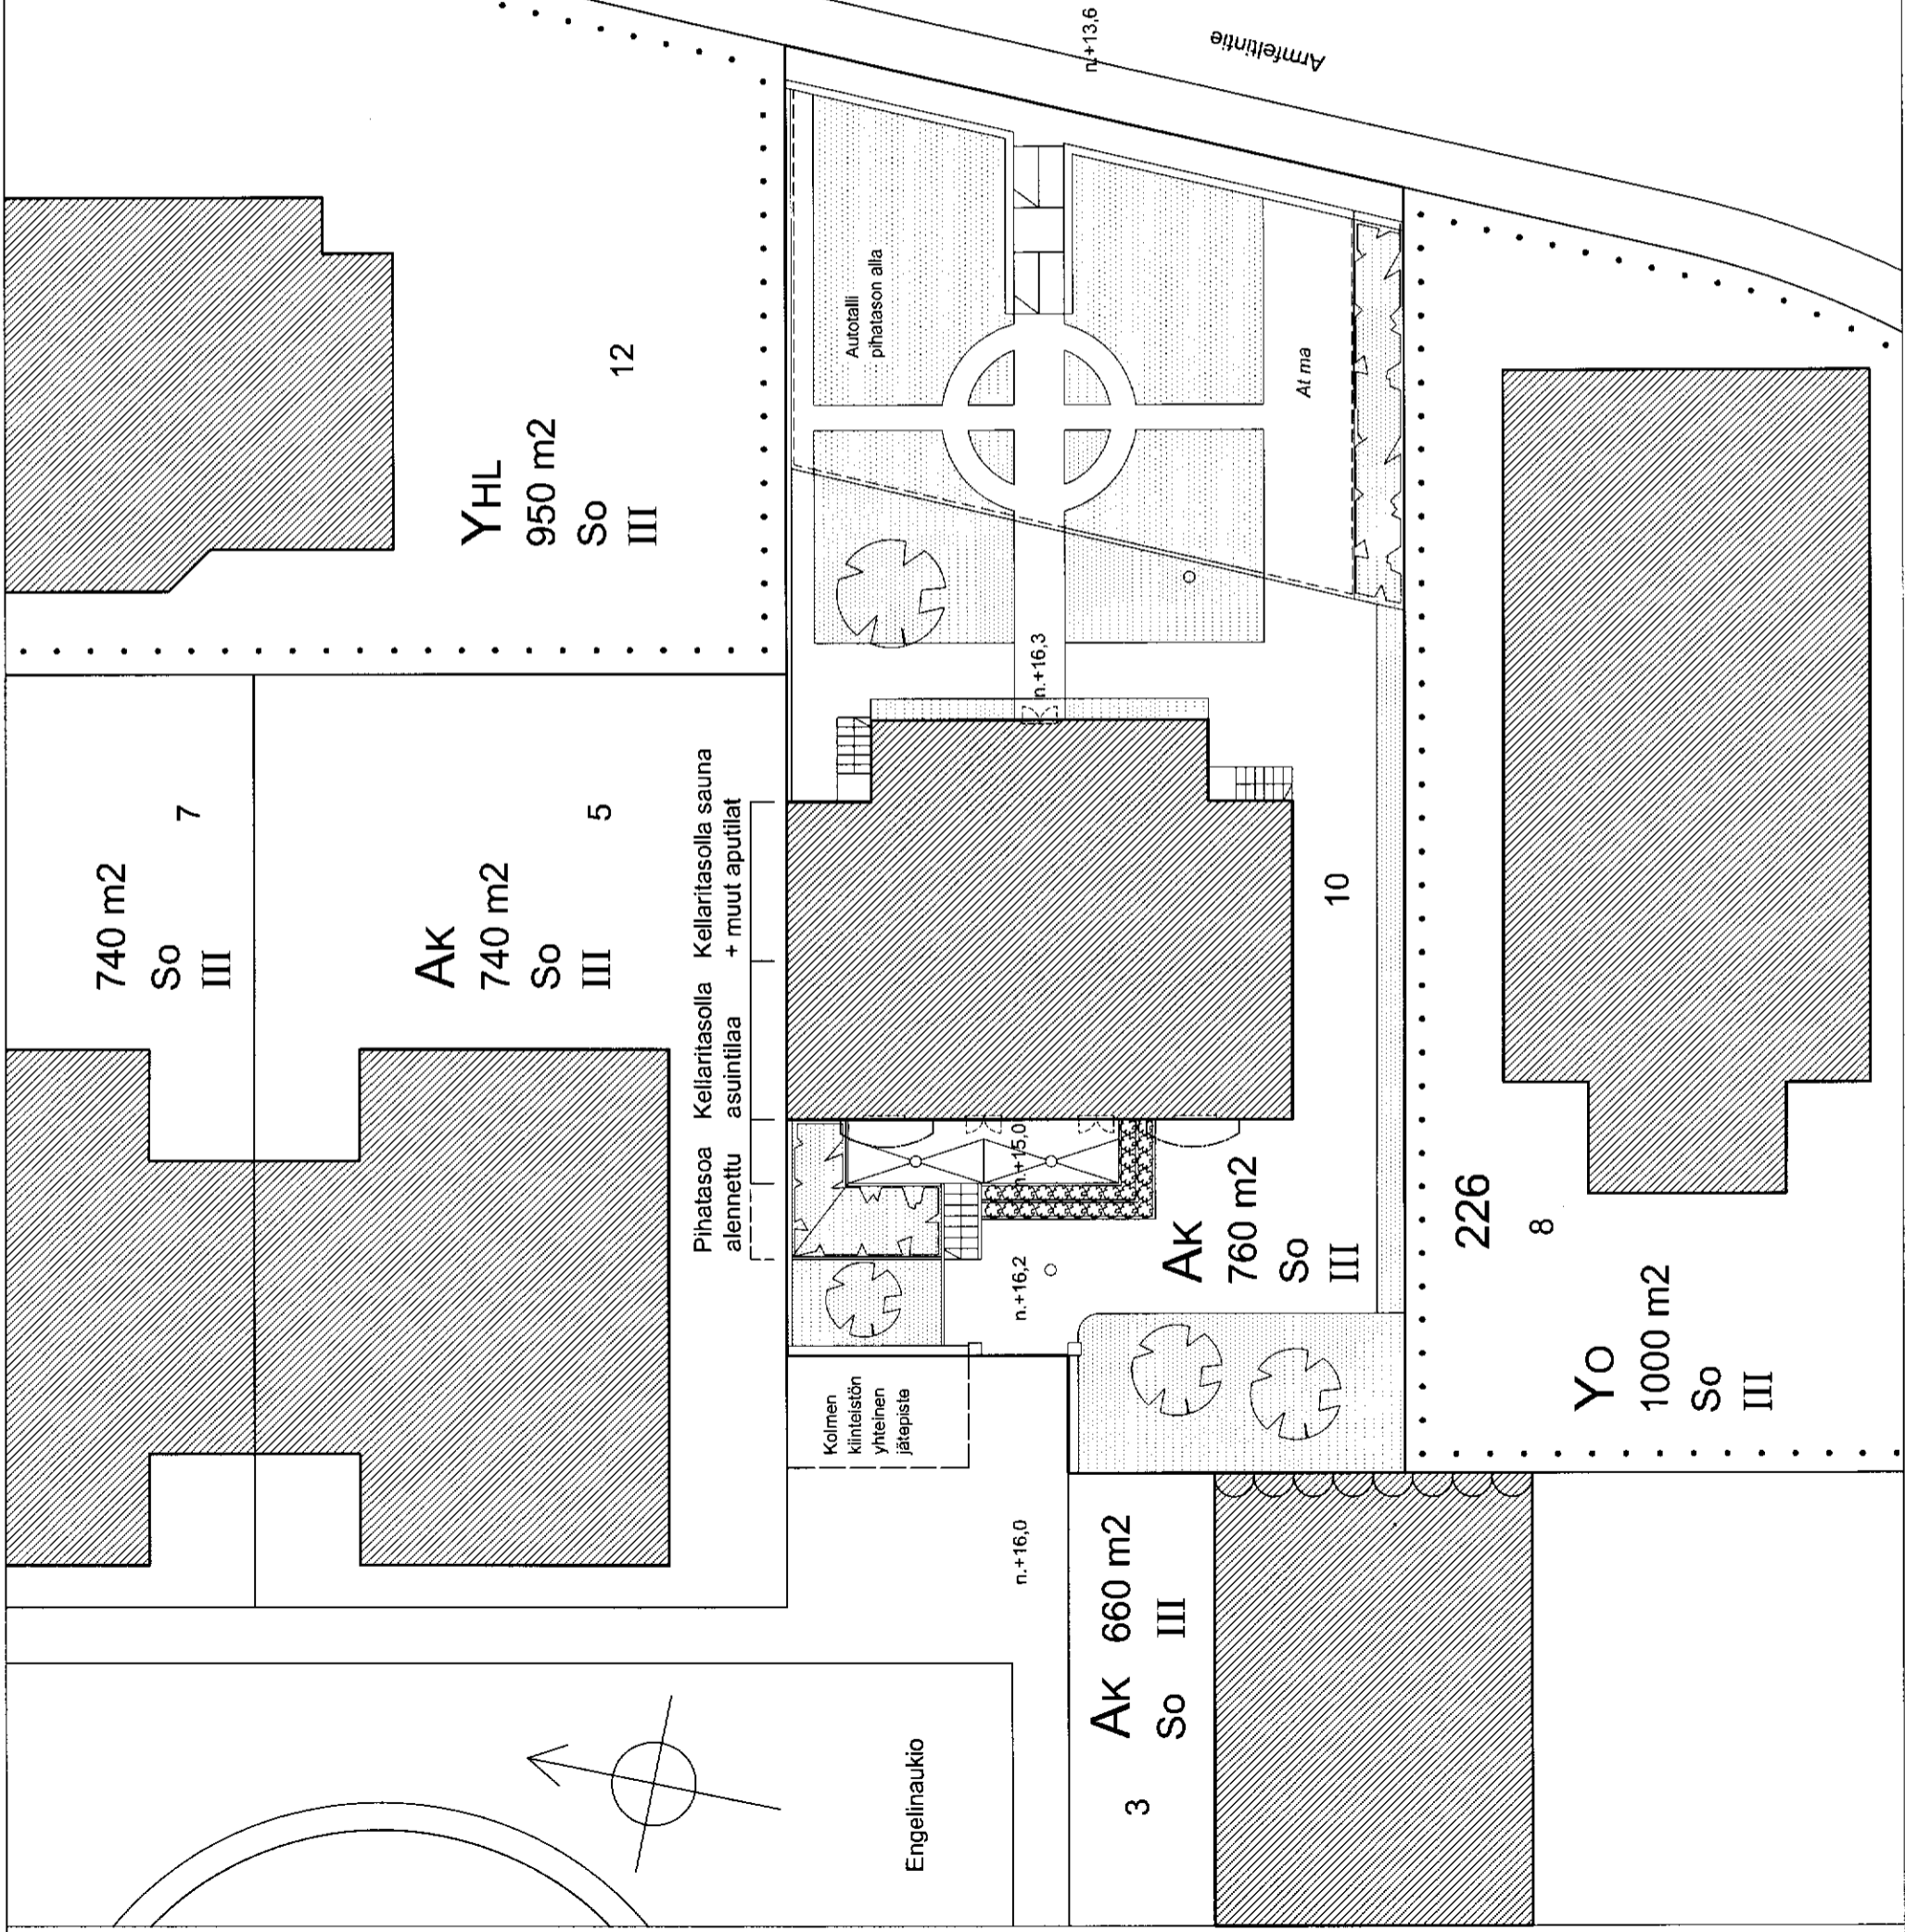

**YHL**  
 950 m<sup>2</sup>  
 So  
 III

740 m<sup>2</sup>  
 So  
 III

**AK**  
 740 m<sup>2</sup>  
 So  
 III

Pihatasoa Kellaritasolla Kellaritasolla sauna  
 alennettu asuintilaa + muut aputilat

Kolmen  
 kiltoiston  
 yhteinen  
 jätepiste

Engelinaukio

3  
**AK** 660 m<sup>2</sup>  
 So  
 III

**AK** 760 m<sup>2</sup>  
 So  
 III

226  
 8

**YO**  
 1000 m<sup>2</sup>  
 So  
 III

10

n.+16,0

n.+16,2

n.+15,0

n.+16,3

n.+13,6

Armfeltintie

Autotalli  
 pihatason alla

At ma