




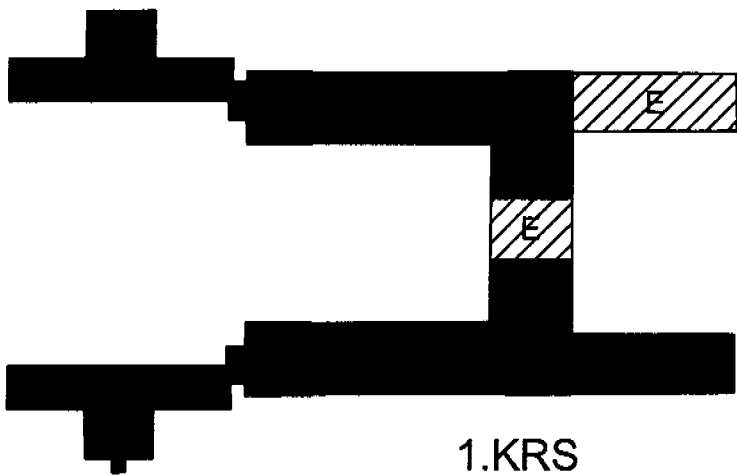

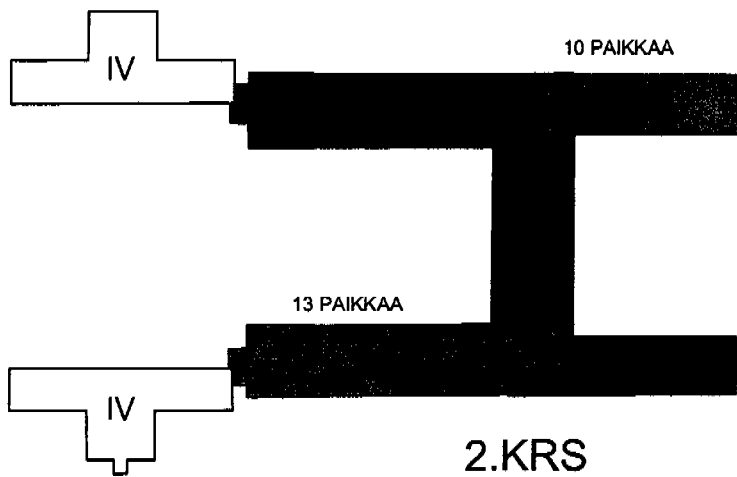

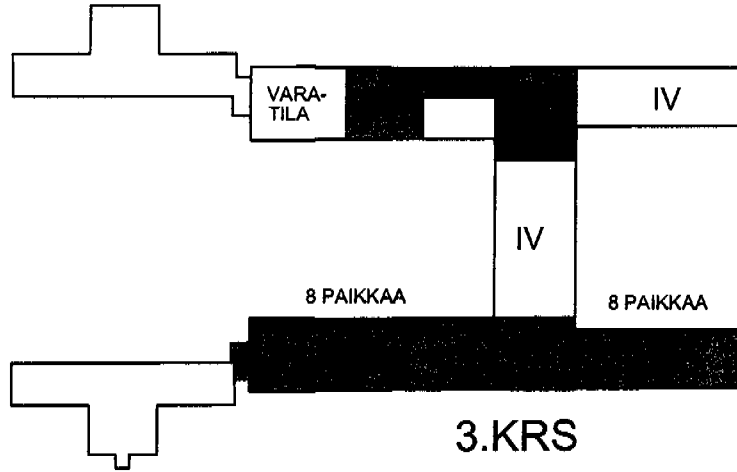

LAPINLAHDEN SAIRAALA  
 PÄÄRAKENNUS/ KÄYTETTÄVYYSELVITYS  
 POHJAKAAVIOT / VAIHTOEHTO A  
 Helsinki 09.03.2007



-  ENSIHUOLTOLAITOS JA PIHKAPUISTO
-  KEHITYSVAMMAISTEN RYHMÄKOTI
-  PÄIVÄTOIMINTA VAMMAISILLE
-  YHTEISET TILAT
-  NYKYINEN SYÖMISHÄIRIÖYKSIKKÖ
-  IV-KONEHUONE



3.KRS




2.KRS




1.KRS

PÄÄRAKENNUS



VENETSIA

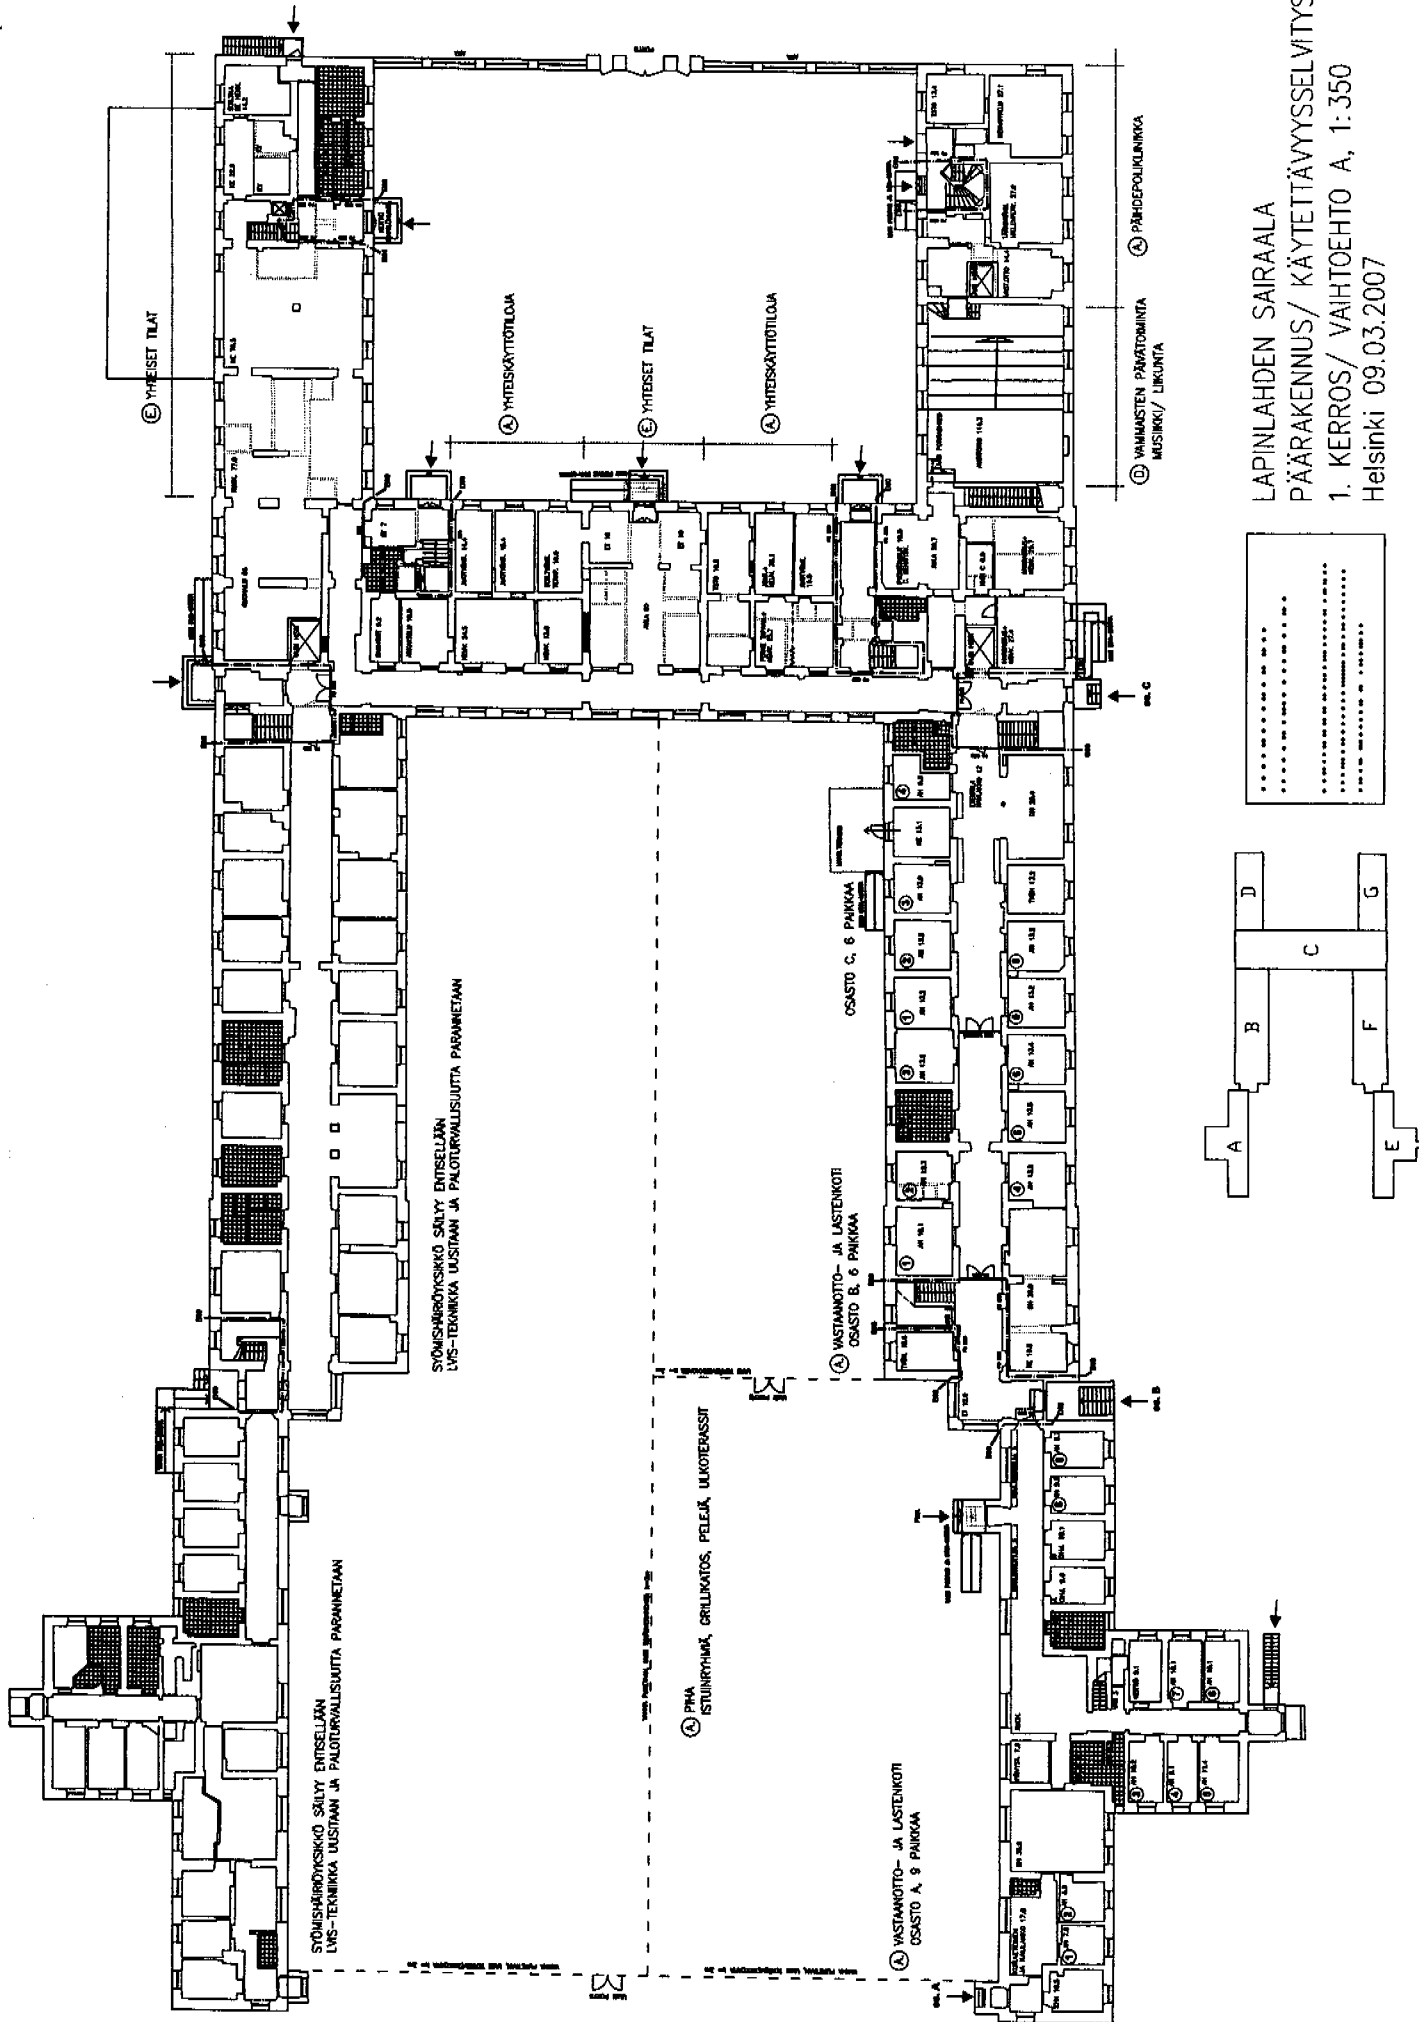

LAPINLAHDEN SAIRAALA  
 PÄÄRAKENNUS/ KÄYTETTÄVYYSELLE  
 1. KERROS/ VAIHTOEHTO A, 1:350  
 Helsinki 09.03.2007

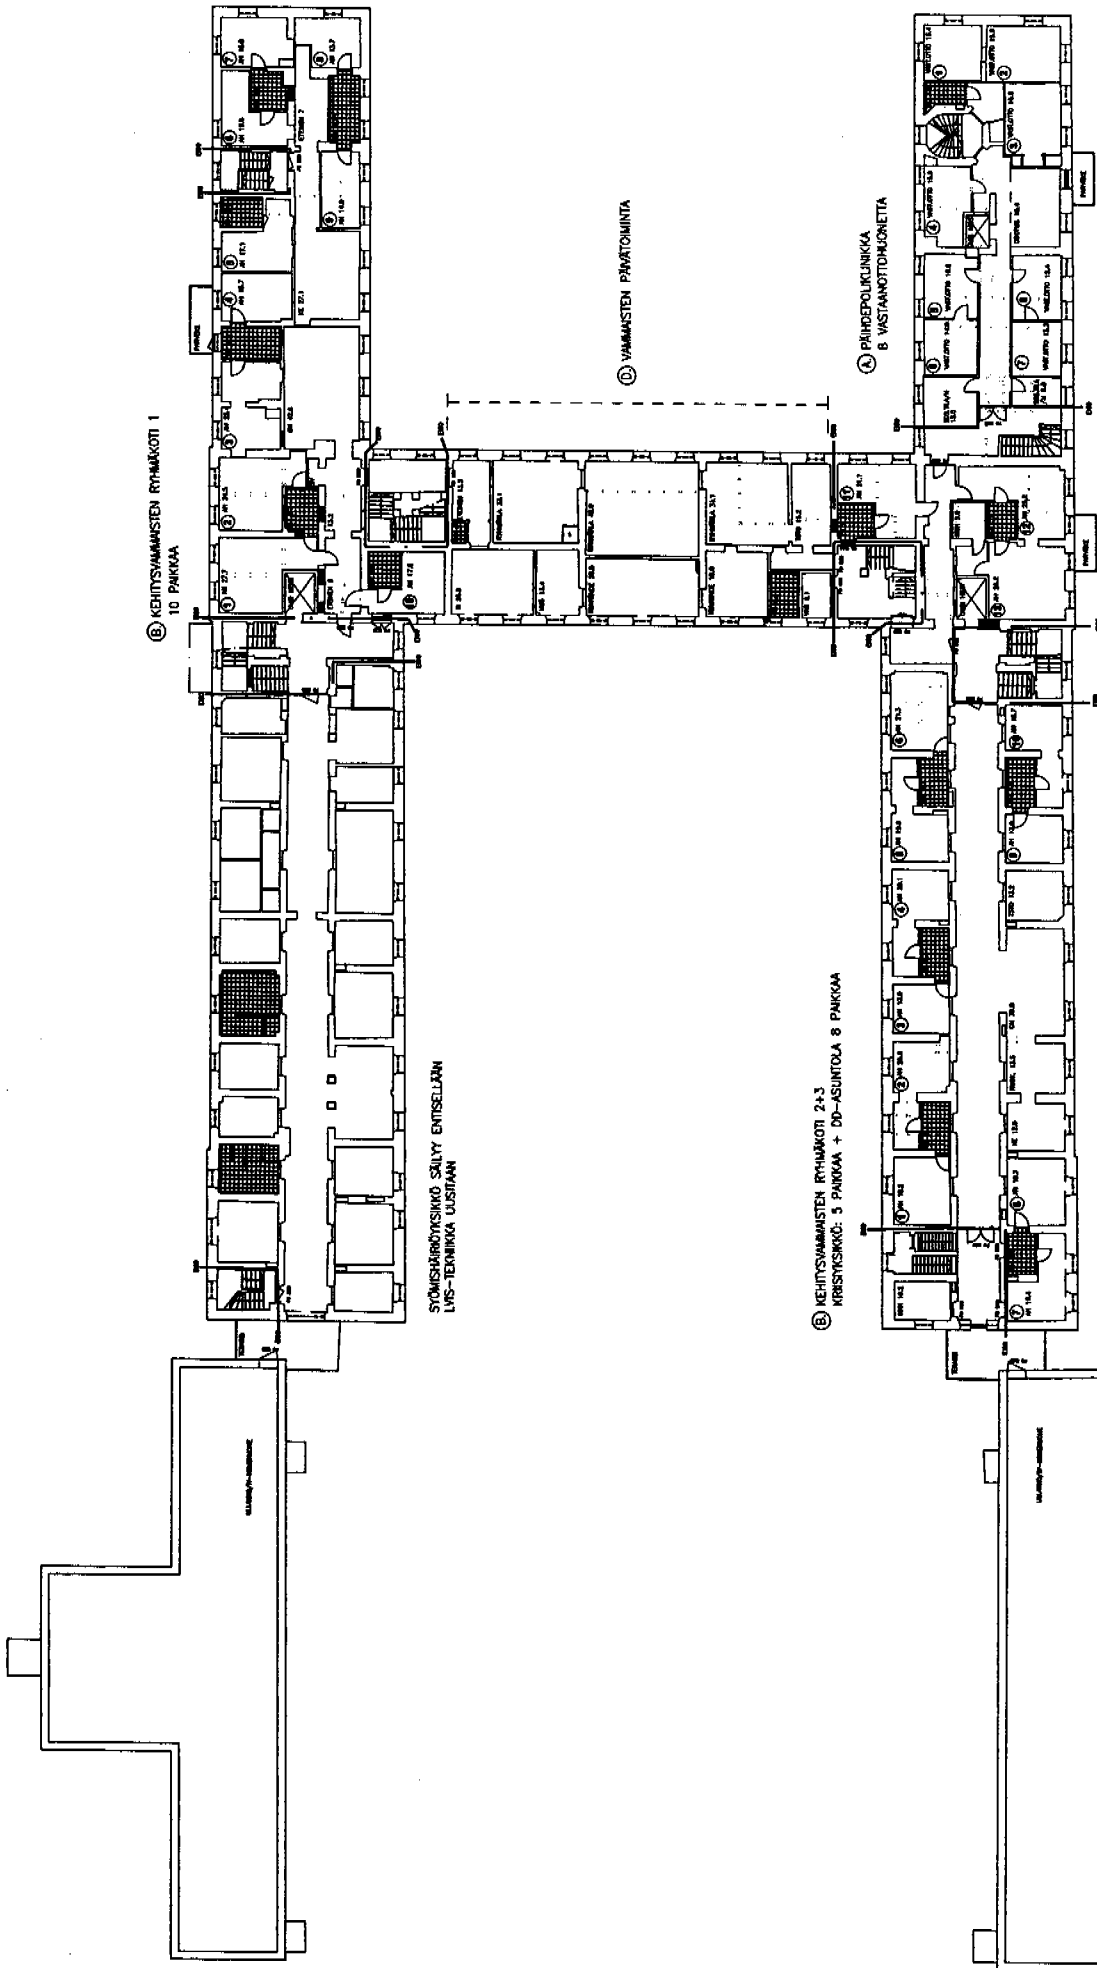


LAPINLAHDEN SAIRAALA  
 PÄÄRAKENNUS/ KÄYTETTÄVYYSSELVITYS  
 2. KERROS/ VAIRTOEHTO A, 1:350  
 Helsinki 09.03.2007

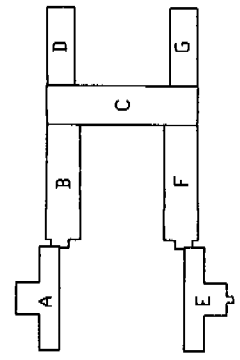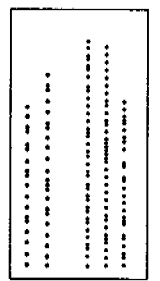






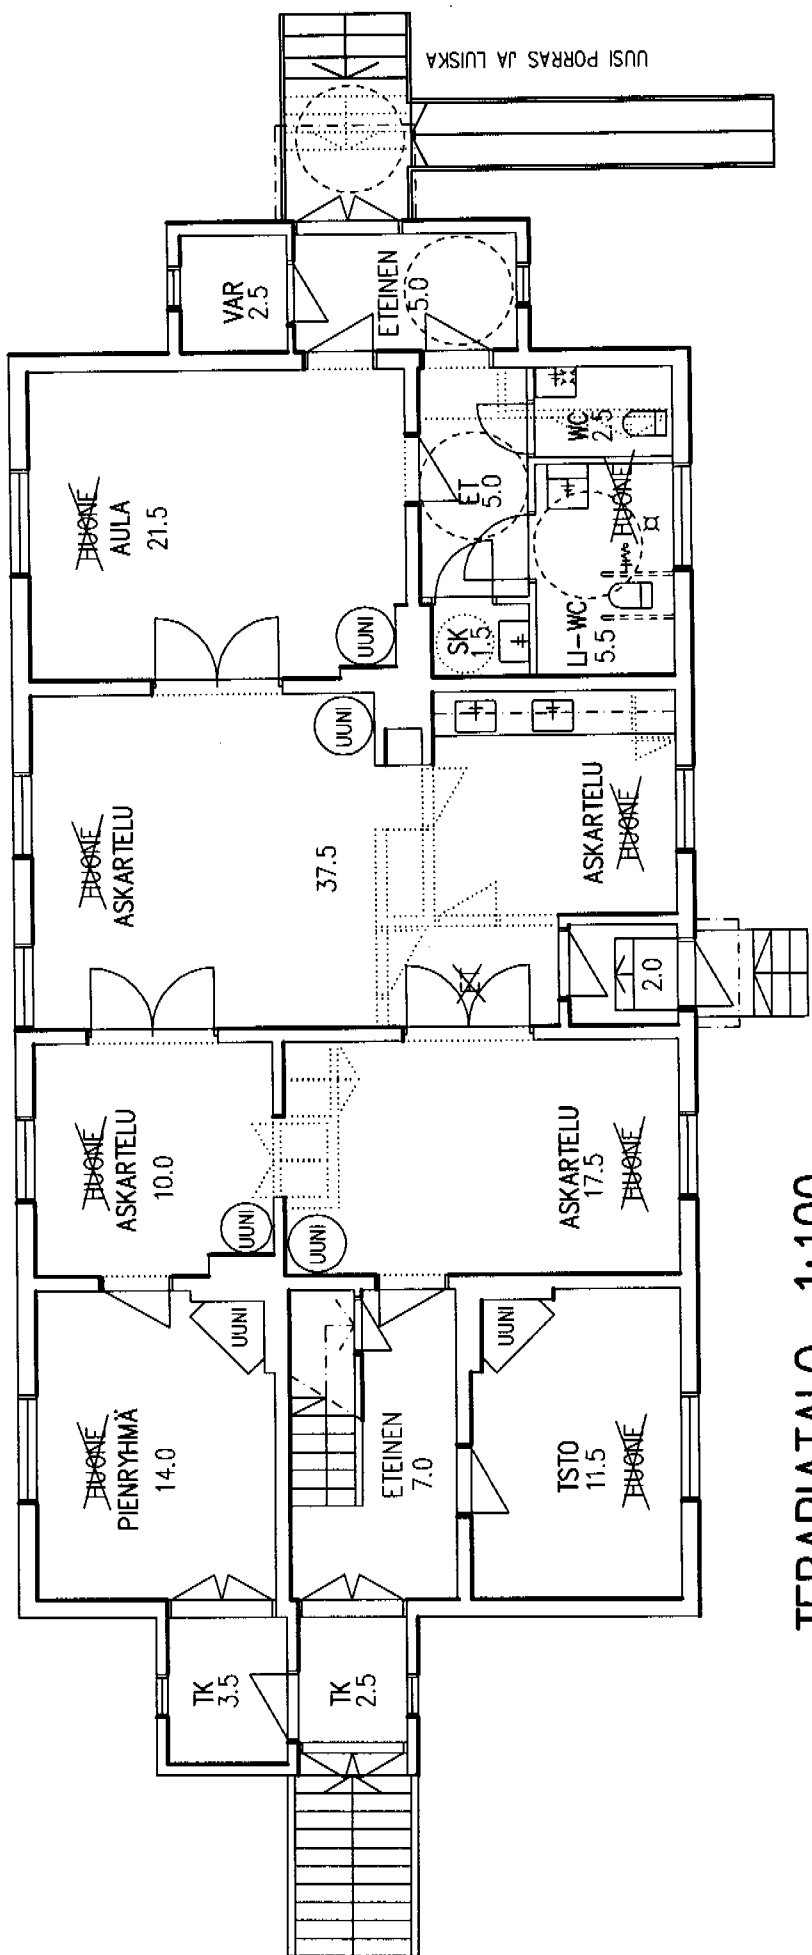

# TERAPIATALO 1:100

RAKENNUS VARUSTETAAN TOIMINTATERAPIAN TARPEISIIN.

CAD-PIIRUSTUKSET ON LAADITTU VANHOJEN PIIRUSTUSTEN MUKAAN.  
RAKENNUKSIJA EI OLE MITATTU.

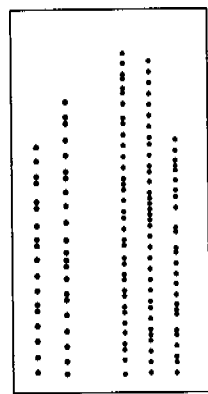

LAPINLAHDEN SAIRAALA  
TERAPIATALO  
POHJAPIIRUSTUS 1:100  
Helsinki 02.04.2007



