


VII
RALIASAARPIIUSTO

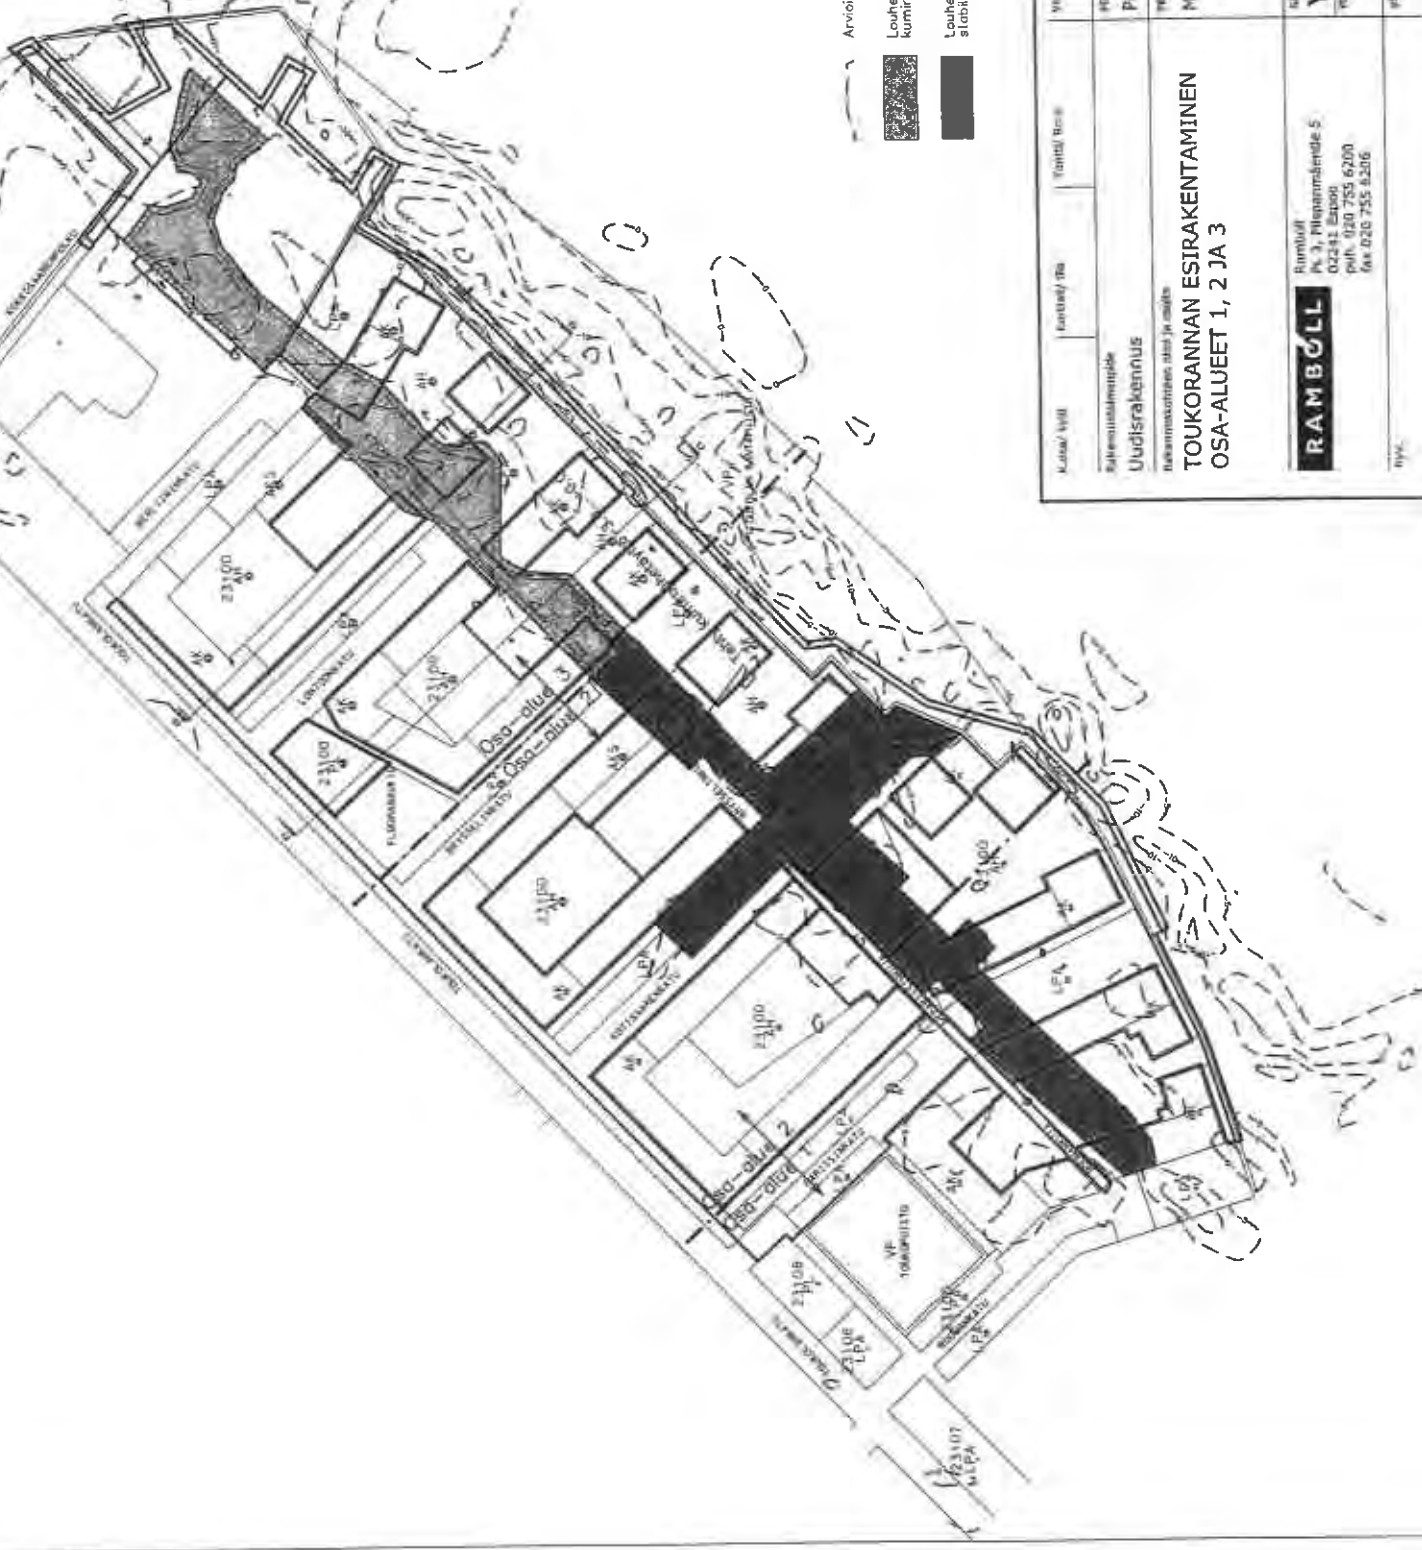

Arviolu löytöän alapinnan tasokäyrästä

Louhepenkereen kevennys: massanvaihto kumirouhella tasolle -3,5

Louhepenkereen kevennys: massanvaihto stabioidulla sovelia tasolle -9

Kassa/ Vuil	Kuusi/ Tu	Talvit/ Tu	Vierasmäärä/ vuorokaud	Kuusi/ Vuil
Ehdotusluonnos Uudisrakennus			Ehdotus Pohjarakennuspiirustus	Kuusi/ Vuil Halkaisija 1:2000
Rakennustekninen osio ja mallit TOUKORANNAN ESIRAKENTAMINEN OSA-ALUEET 1, 2 JA 3			Rakennusalan MASSAVAIHDON ALUE	Halkaisija 1:2000
RAMBOLL Rumboll P.O. Box 1, Pihlajamäentie 5 02241 Espoo puh. 020 755 6200 fax 020 755 6206			Työmaa YMP 82115268	Työmaa Puhutus 02
Yht.			Yht.	Pvm 28.2.2007