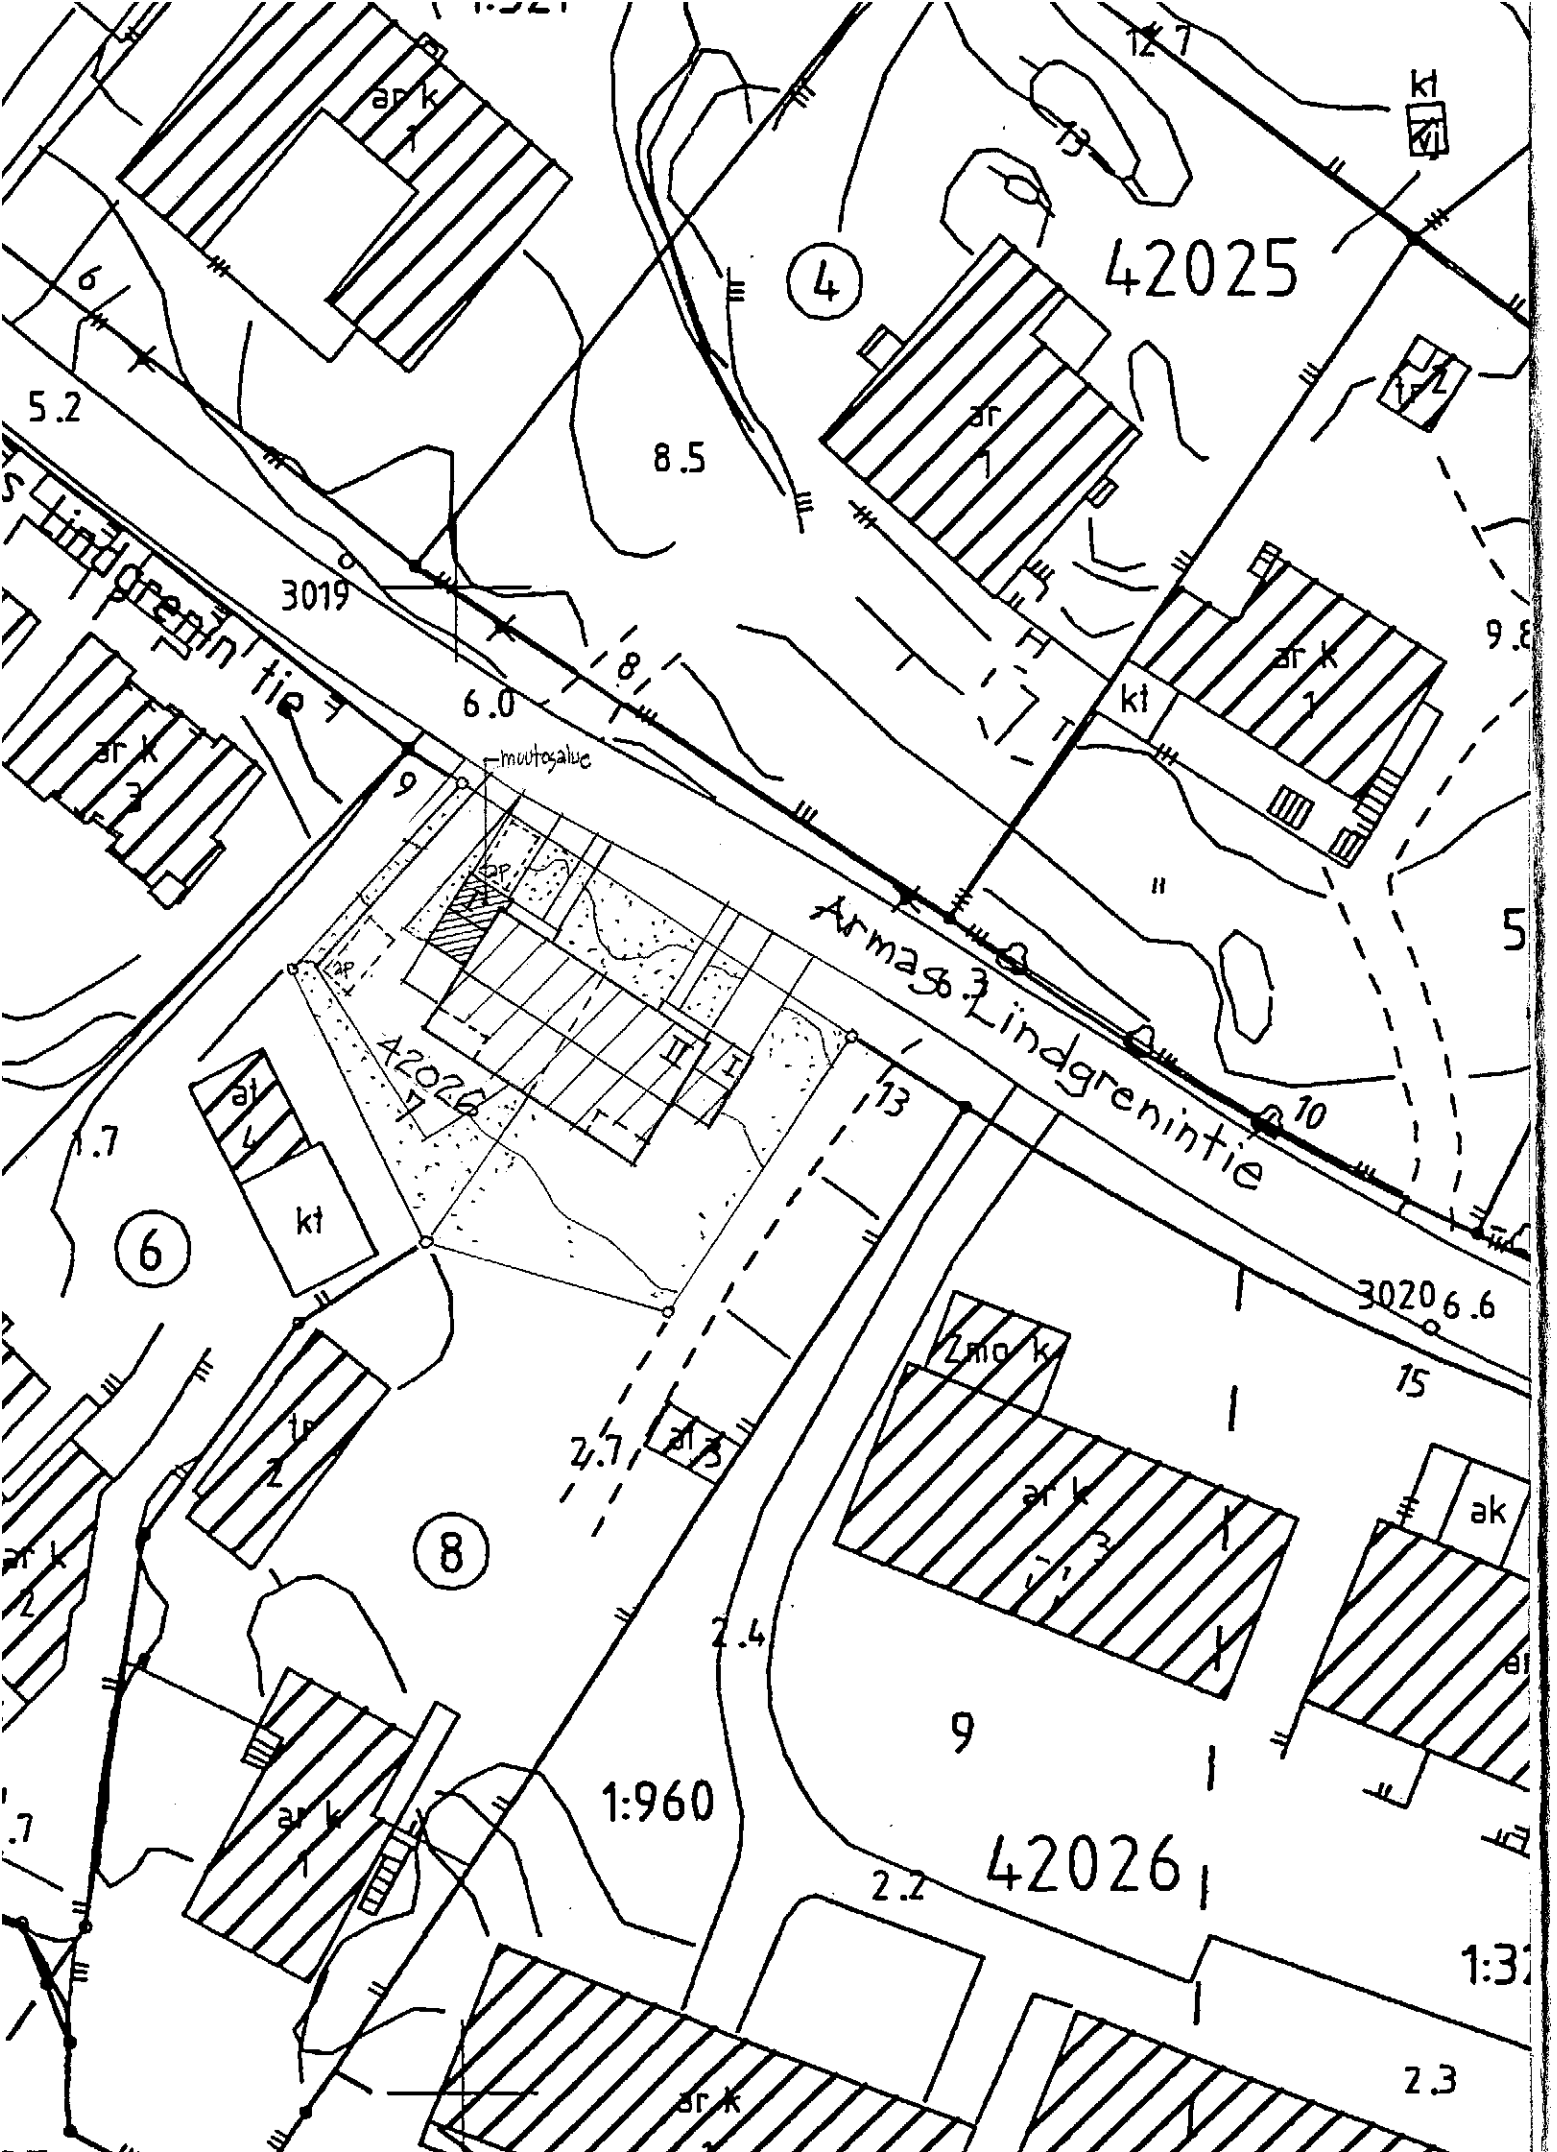

Helsingin kaupungin
rakennusvalvontavirasto

29. 01. 2007

Helsingfors stads
byggnadstillsynsverk

Armas Lindgrenintie 11

MUUTOS P1

Armas Lindgrenintie 11
00570 Helsinki

kaupunginosa 42 kortteli 42026 tontti 7

ARKKITEHDIT KIRSI KORHONEN JA MIKA PENTTINEN OY

ASEMAPIIRROS 1:500

Meritullinkatu 4 B 8
00170 Helsinki
puh 09 856 34567
fax 09 856 34568
arkkitehdit@kp-ark.com

NO1

12.12.2006