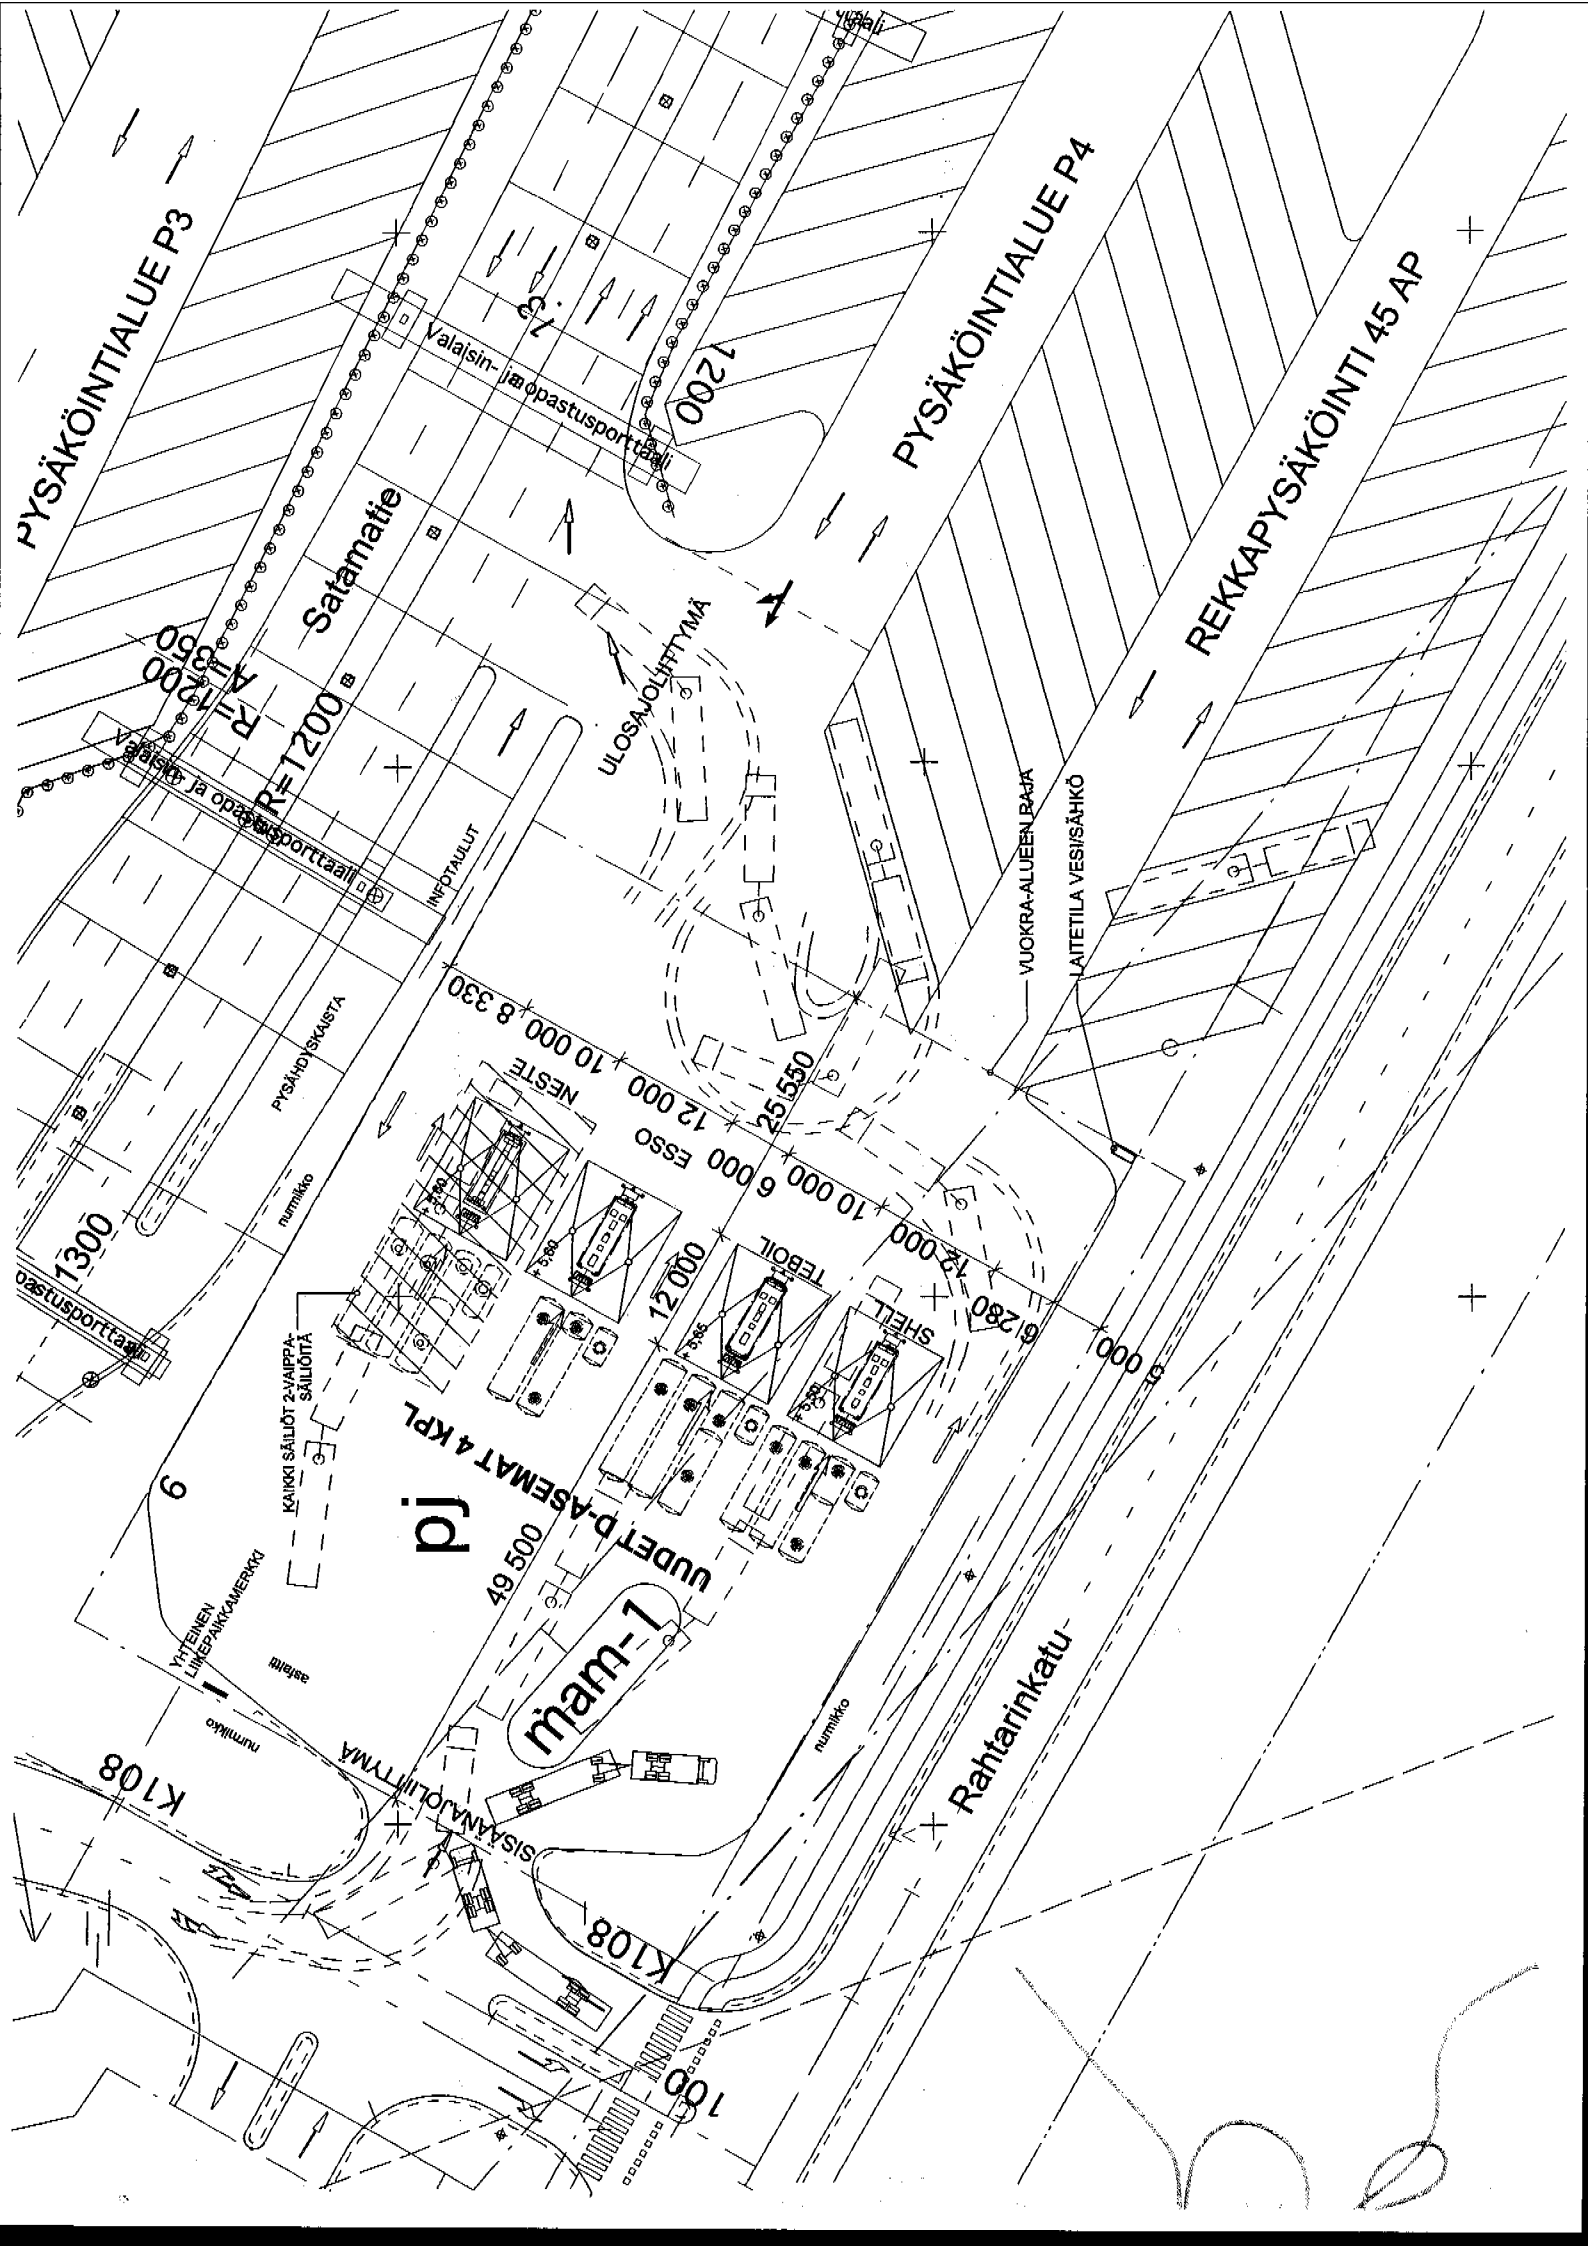
PYSÄKÖINTIALUE P3
PYSÄKÖINTIALUE P4
REKKAPYSÄKÖINTI 45 AP
Satamatie
Valaisin- ja opastusporttaali
1200
R=1200
A=350
ULOSAJOLIITTYMÄ
INFOTAULUT
PYSÄHDYSKAISTA
VUOKRA-ALUEEN RAJA
LAITETILA VESI/SÄHKÖ
NESTE
ESSO
TEBOIL
SHELL
8 330
10 000
12 000
6 000
25 550
6 280
5 000
1300
nurmikko
KAIKKI SÄILIÖT 2-VAIPPA-SÄILIÖITÄ
pj
UUDET D-ASEMAT 4 KPL
49 500
mam-1
YHTEINEN LIIKEPAIKKAMERKKI
asfaltti
K108
SISÄÄNAJOLIITTYMÄ
Rahtarinkatu
100