



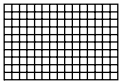

RAKENNUSKIELTOKARTTA

1:10000

22. KAUPUNGINOSA VALLILA, KORTTELI 390 JA OSA KATUALUETTA

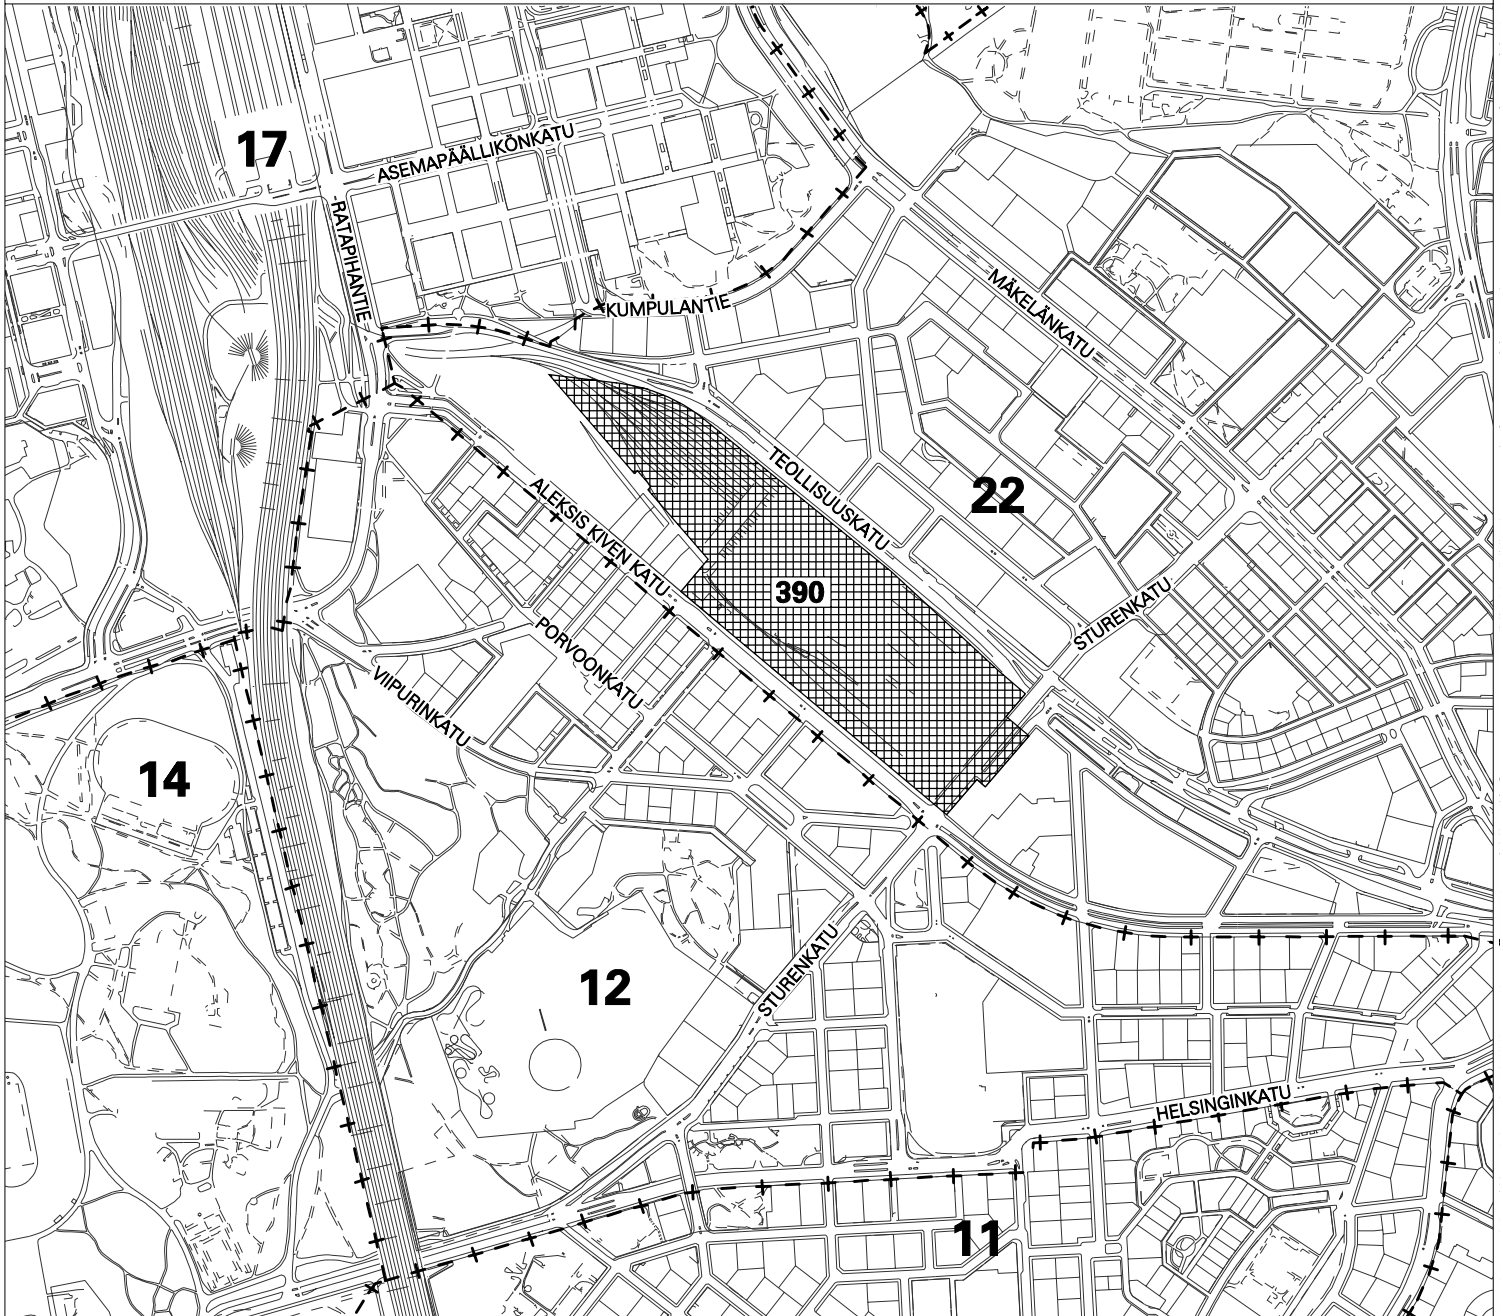

Alue, joka on rakennuskielossa maankäyttö- ja rakennuslain 53 §:n 1 momentin mukaan ja jolle esitetään rakennuskiellon jatkamista saman pykälän 2 momentin perusteella.

HELSINGIN KAUPUNKISUUNNITTELUVIRASTO ASEMAKAAVAOSASTO

RAKENNUSKIELTO

MAANKÄYTTÖ- JA RAKENNUSLAIN 53 §

PÄIVÄYS

14.6.2007

KSLK

KHS

RAKENNUSKIELTO PÄÄTTY

PIRUSTUS

LAATINUT

PIIRTÄNYT

ASEMAKAAVAPÄÄLLIKÖ

11702

SATU TYYNILÄ

PÄIVI KAARTINEN

ANNELI LAHTI