


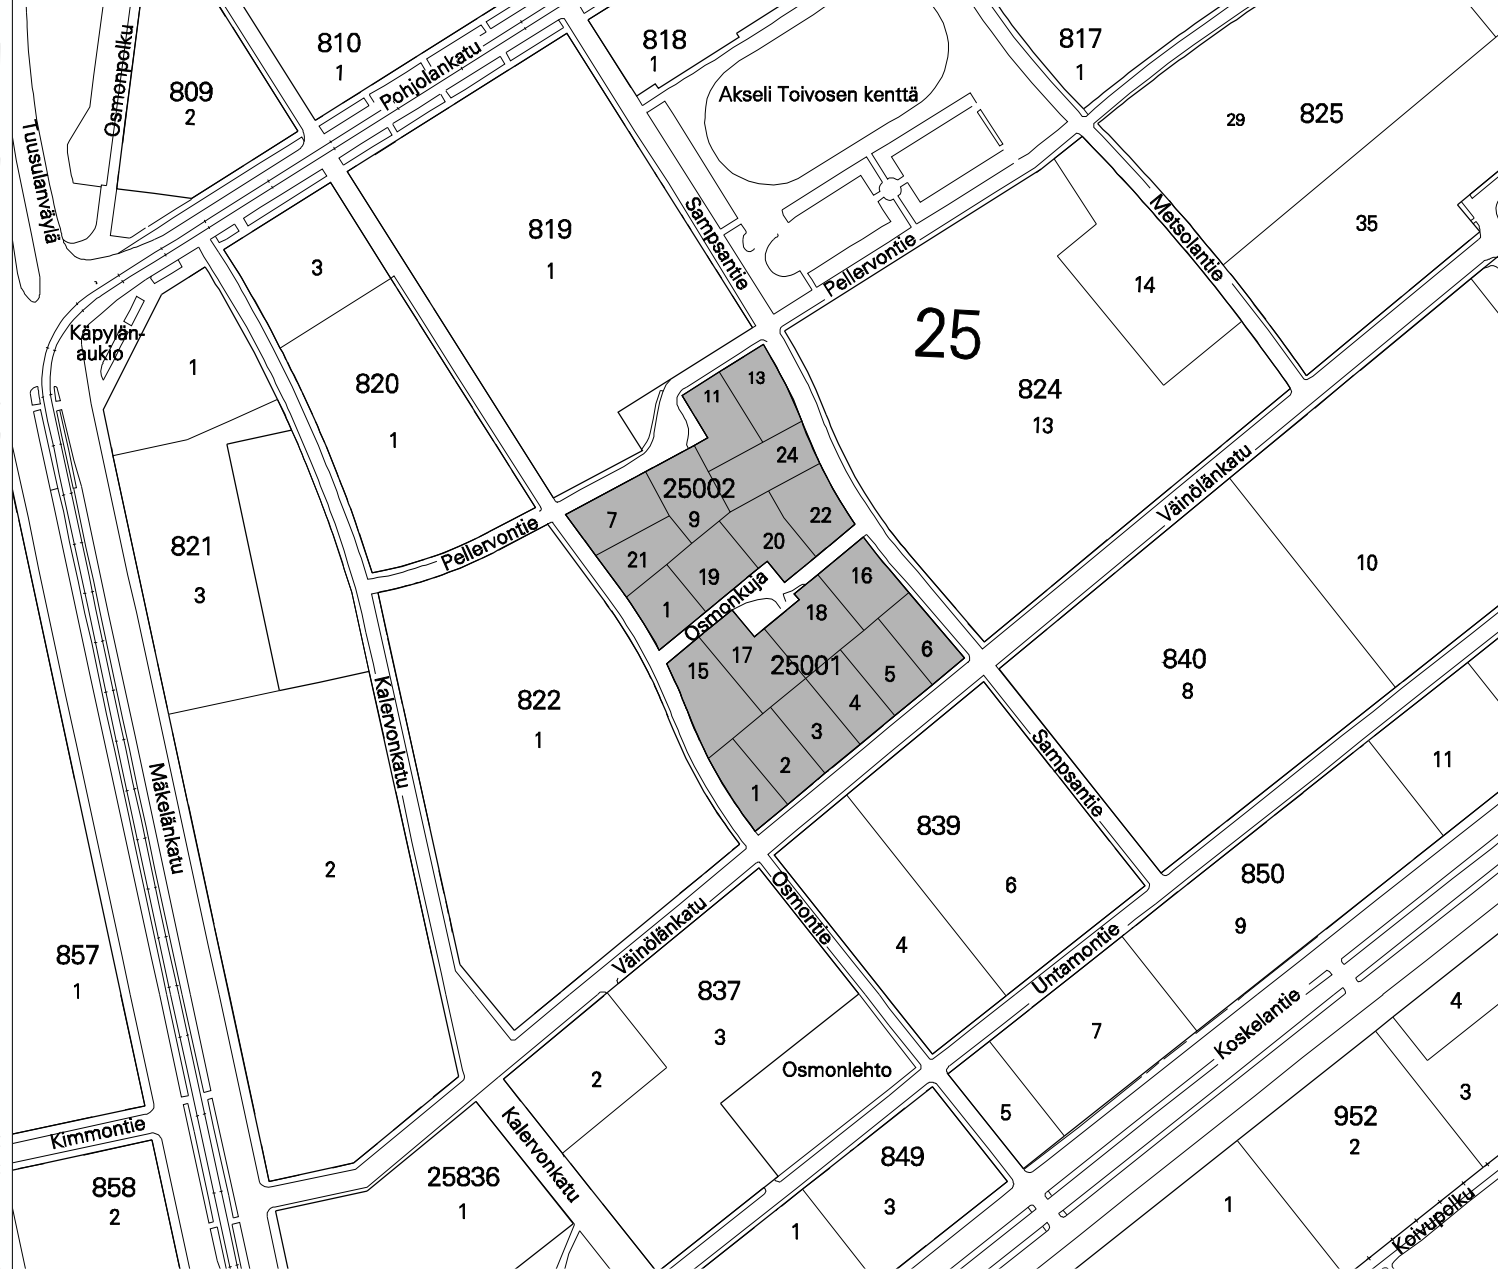

RAKENNUSKIELTOKARTTA

1:3000

25. KAUPUNGINOSA, KÄPYLÄ, KORTTELIT 25001 JA 25002



Alue, joka on rakennuskielossa maankäyttö- ja rakennuslain 53 §:n 1 momentin mukaan ja jolle esitetään rakennuskiellon jatkamista saman pykälän 2 momentin perusteella.

HELSINGIN KAUPUNKISUUNNITTELUVIRASTO ASEMAKAAVAOSASTO

RAKENNUSKIELTO

MAANKÄYTTÖ- JA RAKENNUSLAIN 53 §

PÄIVÄYS

14.6.2007

KSLK

KHS

RAKENNUSKIELTO PÄÄTTY

PIIRUSTUS

11705

LAATINUT

PIRJO OIKURI

PIIRTÄNYT

MERIT TUOMI

ASEMAKAAVAPÄÄLLIKKÖ

ANNELI LAHTI