


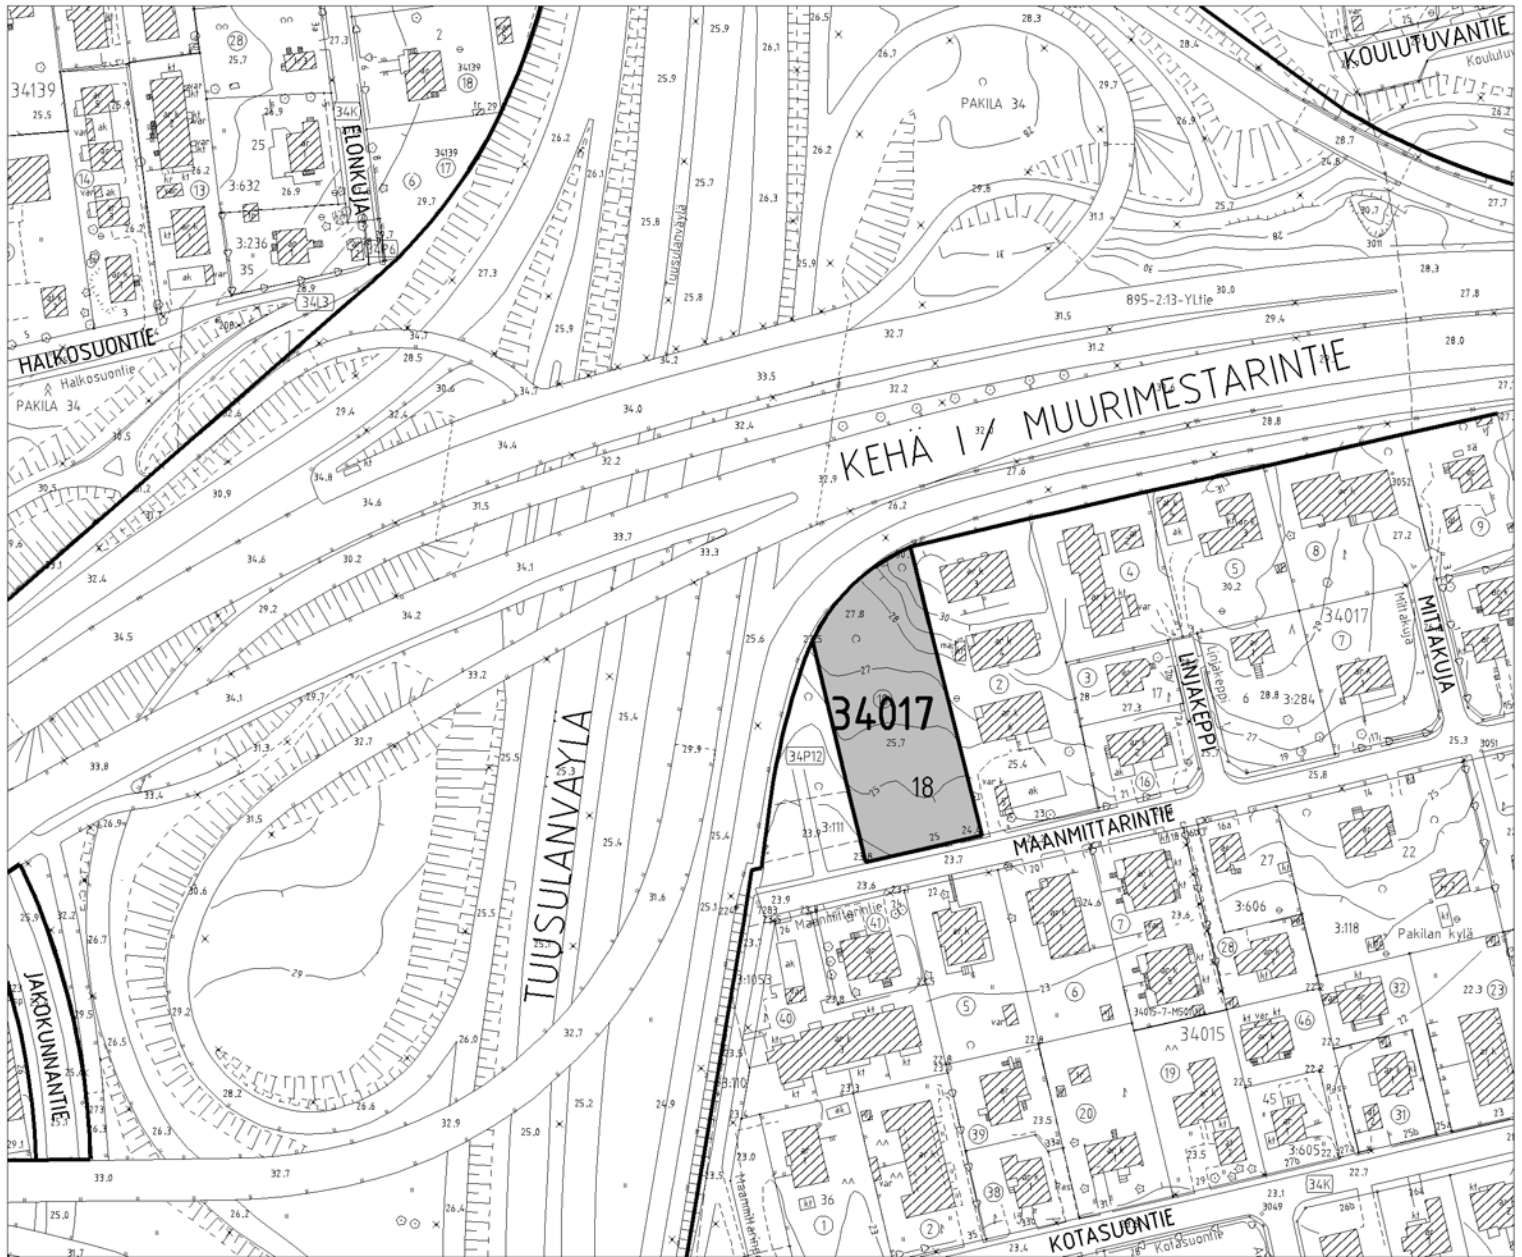

RAKENNUSKIELTOKARTTA

1:2000

34. KAUPUNGINOSA PAKILA
KORTTELI 34017 TONTTI 18



Alue, joka on rakennuskiellossa maankäyttö- ja rakennuslain 53 §:n 1. momentin mukaan ja jolle esitetään rakennuskiellon jatkamista saman pykälän 2. momentin perusteella.

HELSINGIN KAUPUNKISUUNNITTELUVIRASTO ASEMAKAVAOSASTO

RAKENNUSKIELTO

MAANKÄYTTÖ- JA RAKENNUSLAIN 53 §

PÄIVÄYS

14.6.2007

KSLK

14.6.2007

KHS

RAKENNUSKIELTO PÄÄTTY

PIIRUSTUS

11699

LAATINUT

MARKKU HIETALA

PIIRTÄNYT

JAANA LINDFORS

ASEMAKAAVAPÄÄLLIKKÖ

ANNELI LAHTI