


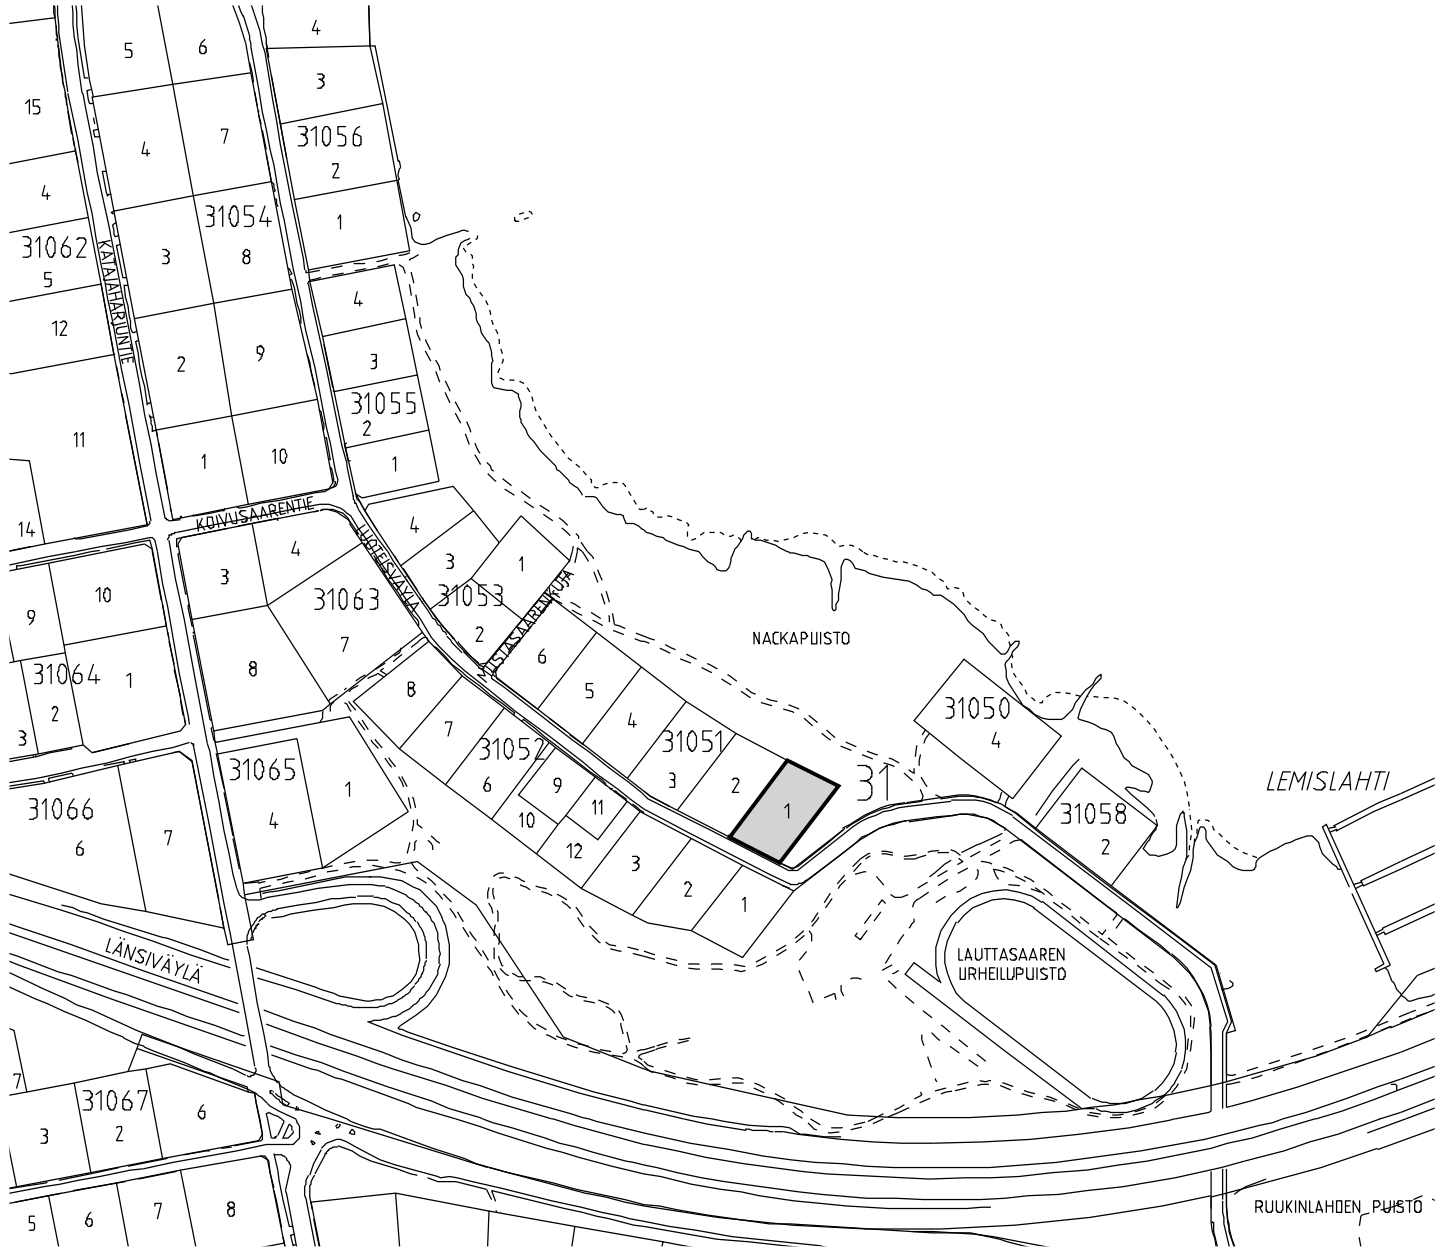

# RAKENNUSKIELTOKARTTA

1:4000

31. KAUPUNGINOSA, LAUTTASAARI, KORTTELI 31051 TONTTI 1



Alue, joka on rakennuskiellossa maankäyttö- ja rakennuslain 53 §:n 1 momentin mukaan ja jolle esitetään rakennuskiellon jatkamista saman pykälän 2 momentin perusteella.

HELSINGIN KAUPUNKISUUNNITTELUVIRASTO ASEMAKAAVAOSASTO

RAKENNUSKIELTO

MAANKÄYTTÖ- JA RAKENNUSLAIN 53 §

PÄIVÄYS

14.06.2007

PIIRUSTUS

11701

KSLK

LAATINUT

PIRJO OIKURI

KHS

PIIRTÄNYT

VIOLA KOIVISTO

RAKENNUSKIELTO PÄÄTTY

ASEMAKAAVAPÄÄLLIKÖ

ANNELI LAHTI