
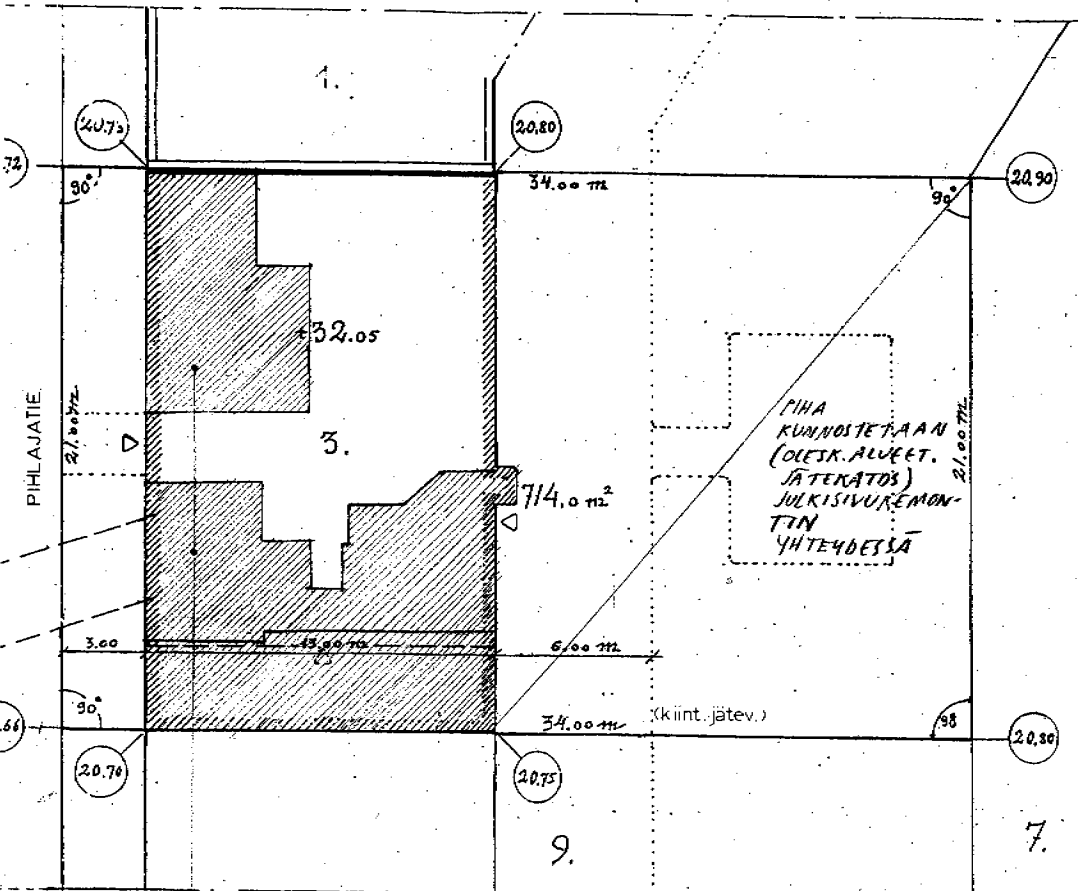


ASEMAPIIRROS 1:200

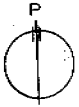

KÄYTTÖTARKOITUKSEN MUUTOSALUEET. RAKENNUKSEN KELLARISSA

Rakennusoikeuslaskelma

- kaavan mukainen rakennusoikeus 780 k-m²
 - käytetty rakennusoikeus 772 k-m²
 - käyttämättä 8 k-m²
- Käyttötarkoituksen muutoksella kellarin alasta uutta toimistotilakerrosalaa 157 k-m²
- uutta kerrosalaa yhteensä 149 k-m²

Varasto- ja yhteistilalaskelma

- rakennuksessa on 17 asuntoa, joille on osoitettu:

Varastotilat:

- kellarissa 17 varastoa, yhteensä n. 17 m²
- ullakolla 18 varastoa, yhteensä n. 60 m²

Yhteistilat:

- kellarissa askartelutila n. 14 m²
- kellarissa polkupyörävarasto n. 8 m²
- ullakolla kuivaustila n. 72 m²

Helsingin kaupungin rakennusvalvontavirasto

13. 02. 2006

Helsingfors stads byggnadsstyrelsen

| | | | |
|---|-----------------|--------------|---|
| kouluosa 15 | kortteli 605 | toimitt 3 | 15-964-05-5 |
| rakennusoikeudenpide KÄYTTÖTARKOITUKSEN MUUTOS | | | piirustuslaji PIIRUSTUS |
| AS OY PIHLAJATIE 3 PIHLAJATIE 3 00270 HELSINKI | | | mittakaava 1:200 |
| arkkitehti/työma esim. lääkseenen oy pihlajatie 3 00270 helsinki 27 puh. 90-4773960, telefax 90-4773961 XXXXXXXXXXXXXXXXXXXXXXXXXXXX | | | työn numero muutos päätyö HKI 04.12.04 |
| ARKKITEHTI OY / ARK 010 | | | ARK 01 |