

25.3

23.z

T 8
1

20.3

38
38171
T
2
17
e=1,0
17464m²
35000


POIKKEAMISLUPAA KOSKEVA ALUE

VARASTOALUE

ASVALTTI

SADEVESIÖJÄ PUTKITETTU
VARASTOALUEEN LÄPI.

22000

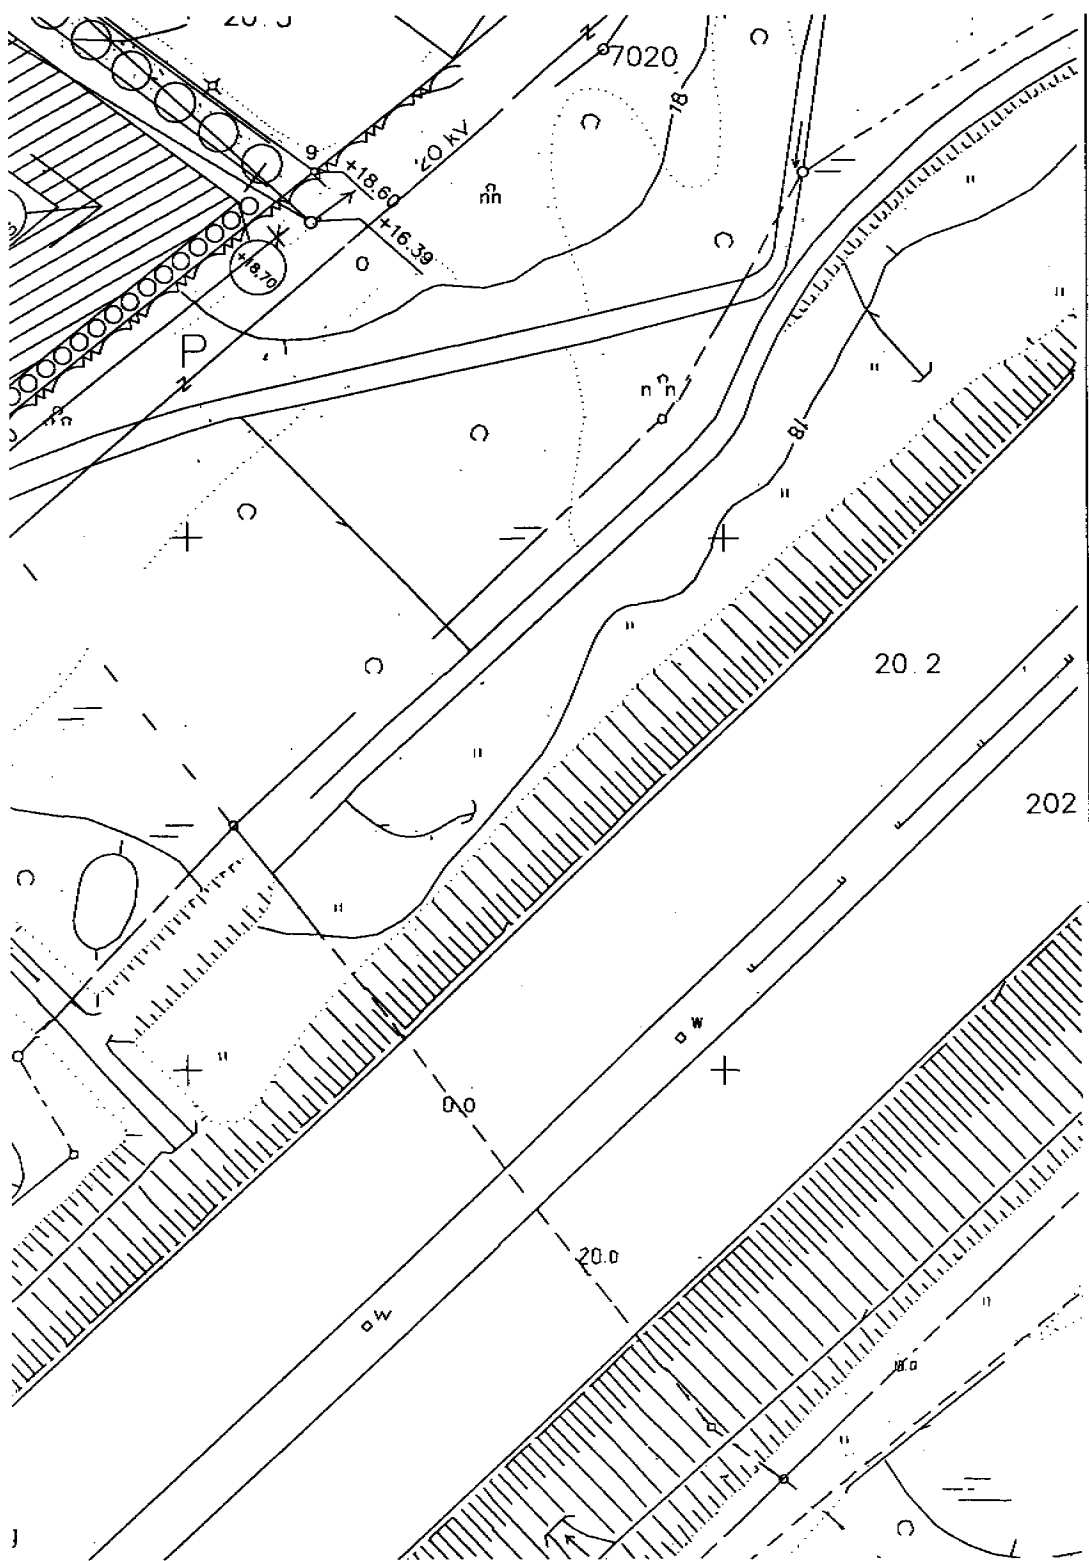

K.Osa 38	KORTTELI/TILA 38171	TONTTI/Rno 17	RAKENNUSLUVAN TUNNUS	
RAKENNUSLOMÄNPIDE UUDISRAKENNUS			PIIRUSTUSLaji PÄÄPIIRUSTUS	JUOKS.No 1
RAKENNUSKOHTEEN NIMI JA OSOITE KIINT.OY KANKIRAUDANTIE 6 KANKIRAUDANTIE 6 00700 HELSINKI			PIIRUSTUKSEN SISÄLTÖ ASEMAPIIRUSTUS	MITTAKAAVAT 1:500
ARKKITEHTUURITOIMISTO HANHIROVA & CO OY HÄRJUVITA 14 D 02110 ESPOO PUH 09-4553622 FAX 09-467235			SUUN.ALA ARK	TYÖ No 0806
			PIIR.No 01	MUUTOS
			PRIVAYS 21.11.2006	YHT.HENK. MARTTI HANHIROVA