


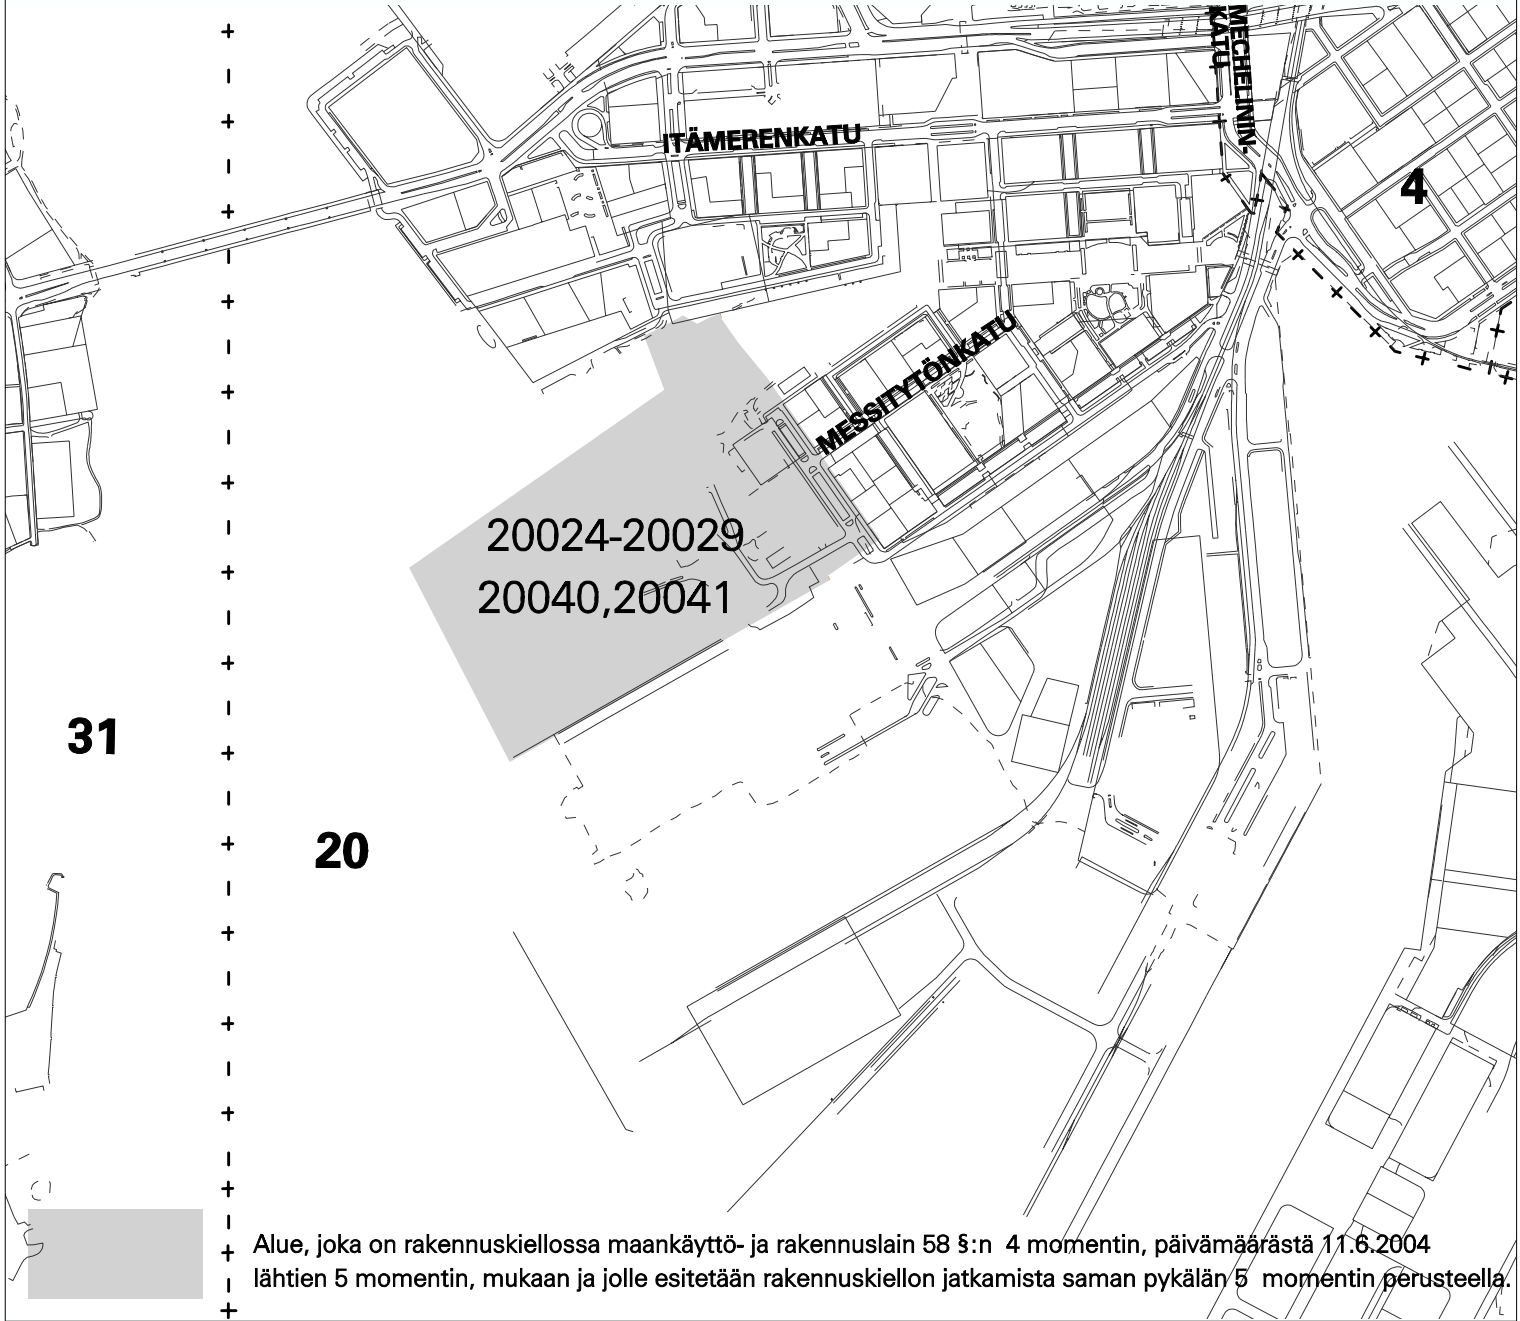

RAKENNUSKIELTOKARTTA

1:10 000

20. KAUPUNGINOSA, LÄNSISATAMA
KORTTELIT 20024-20029, 20040 JA 20041
SEKÄ KATU-, PUISTO-, PYSÄKÖINTI-, VENESATAMA
JA VESIALUEET



Alue, joka on rakennuskiellossa maankäyttö- ja rakennuslain 58 §:n 4 momentin, päivämäärästä 11.6.2004 lähtien 5 momentin, mukaan ja jolle esitetään rakennuskiellon jatkamista saman pykälän 5 momentin perusteella.

HELSINGIN KAUPUNKISUUNNITTELUVIRASTO ASEMAKAAVAOSASTO

RAKENNUSKIELTO

MAANKÄYTTÖ- JA RAKENNUSLAIN 58 §

PÄIVÄYS

20.9.2007

KSLK

KHS

PIIRUSTUS

11716

LAATINUT

MARJUT KIVELÄ

PIIRTÄNYT

TIINA MIKKOLA-TIKKANEN

RAKENNUSKIELTO PÄÄTTY

ASEMAKAAVAPÄÄLLIKÖ

ANNELI LAHTI