



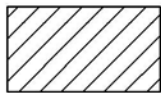

RAKENNUSKIELTOKARTTA

1:2000

2. KAUPUNGINOSA KLUUVI, TONTIT 2002/2, 3, 5, 7 JA 9

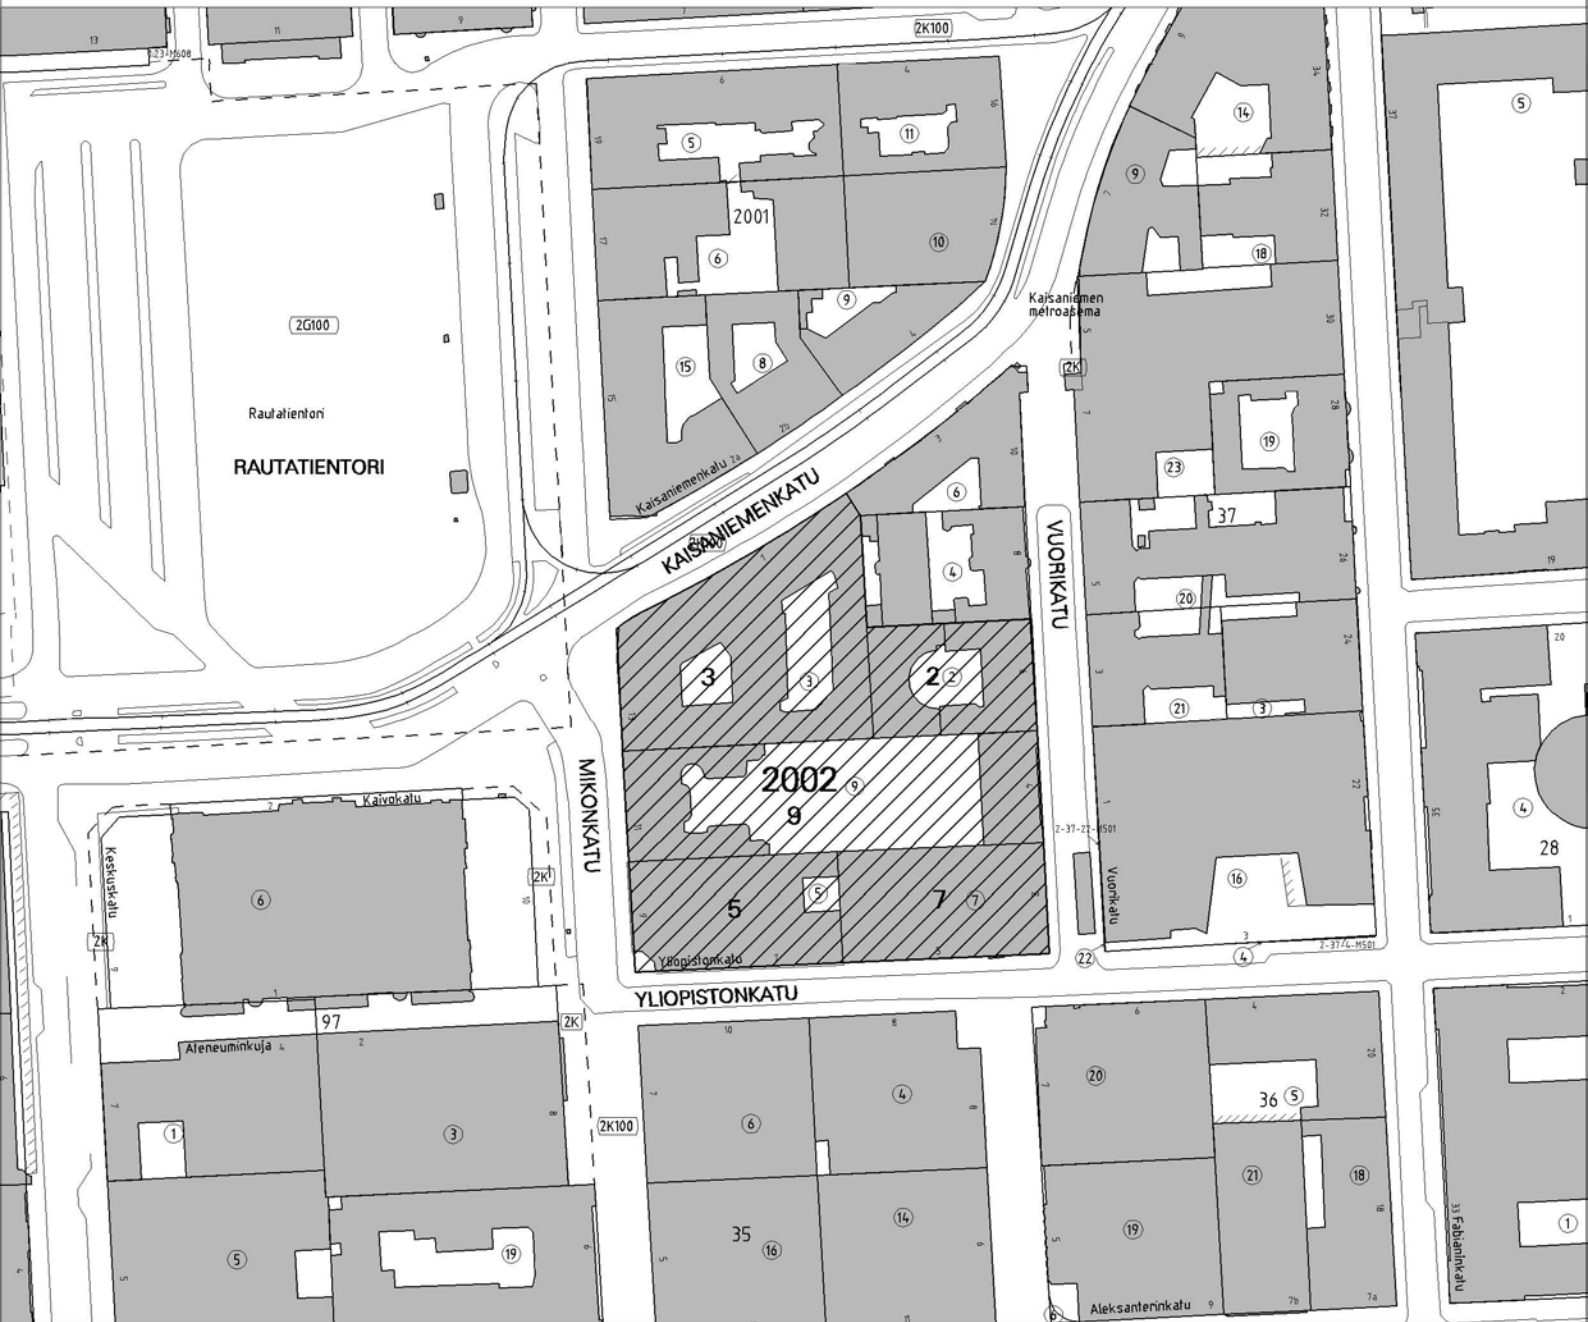

Alue, jolle esitetään rakennuskieltoa maankäyttö- ja rakennuslain 53 §:n 1 momentin perusteella.

HELSINGIN KAUPUNKISUUNNITTELUVIRASTO ASEMAKAAVAOSASTO

RAKENNUSKIELTO

MAANKÄYTTÖ- JA RAKENNUSLAIN 53 §

PÄIVÄYS

6.9.2007

PIIRUSTUS

11711

KSLK

6.9.2007

LAATINUT

SANNA LAHTI

KHS

PIIRTÄNYT

LIISA DIGERT

RAKENNUSKIELTO PÄÄTTY

ASEMAKAAVAPÄÄLLIKÖ

ANNELI LAHTI