

# TALBINKI

79. KAUPUNGINOSA TAPANINKYLÄ, TAPANILA  
KORTTELI 39332  
KATU-, LIIKENNE- JA URHEILUALUE

40. KAUPUNGINOSA SUUTARILA, TAPULIKAUPUNKI  
KORTTELI 40111  
PUISTOALUE

KAUPUNGINOSAN RAJAN MUUTOS

ASEMAKAAVAN MUUTOS

1:1000

# HELSINGFORS


39 STADSDELEN STAFFANSBY, MOSABACKA  
-KVARTER 39332  
GATU-, TRAFIK- OCH IDROTTSOMRÅDE

40 STADSDELEN SKOMAKARBÖLE, STAPELSTADEN  
KVARTER 40111  
PARKOMRÅDE

ÄNDRING AV STADSDELSGRÄNS

STADSPLANEÄNDRING

1:1000

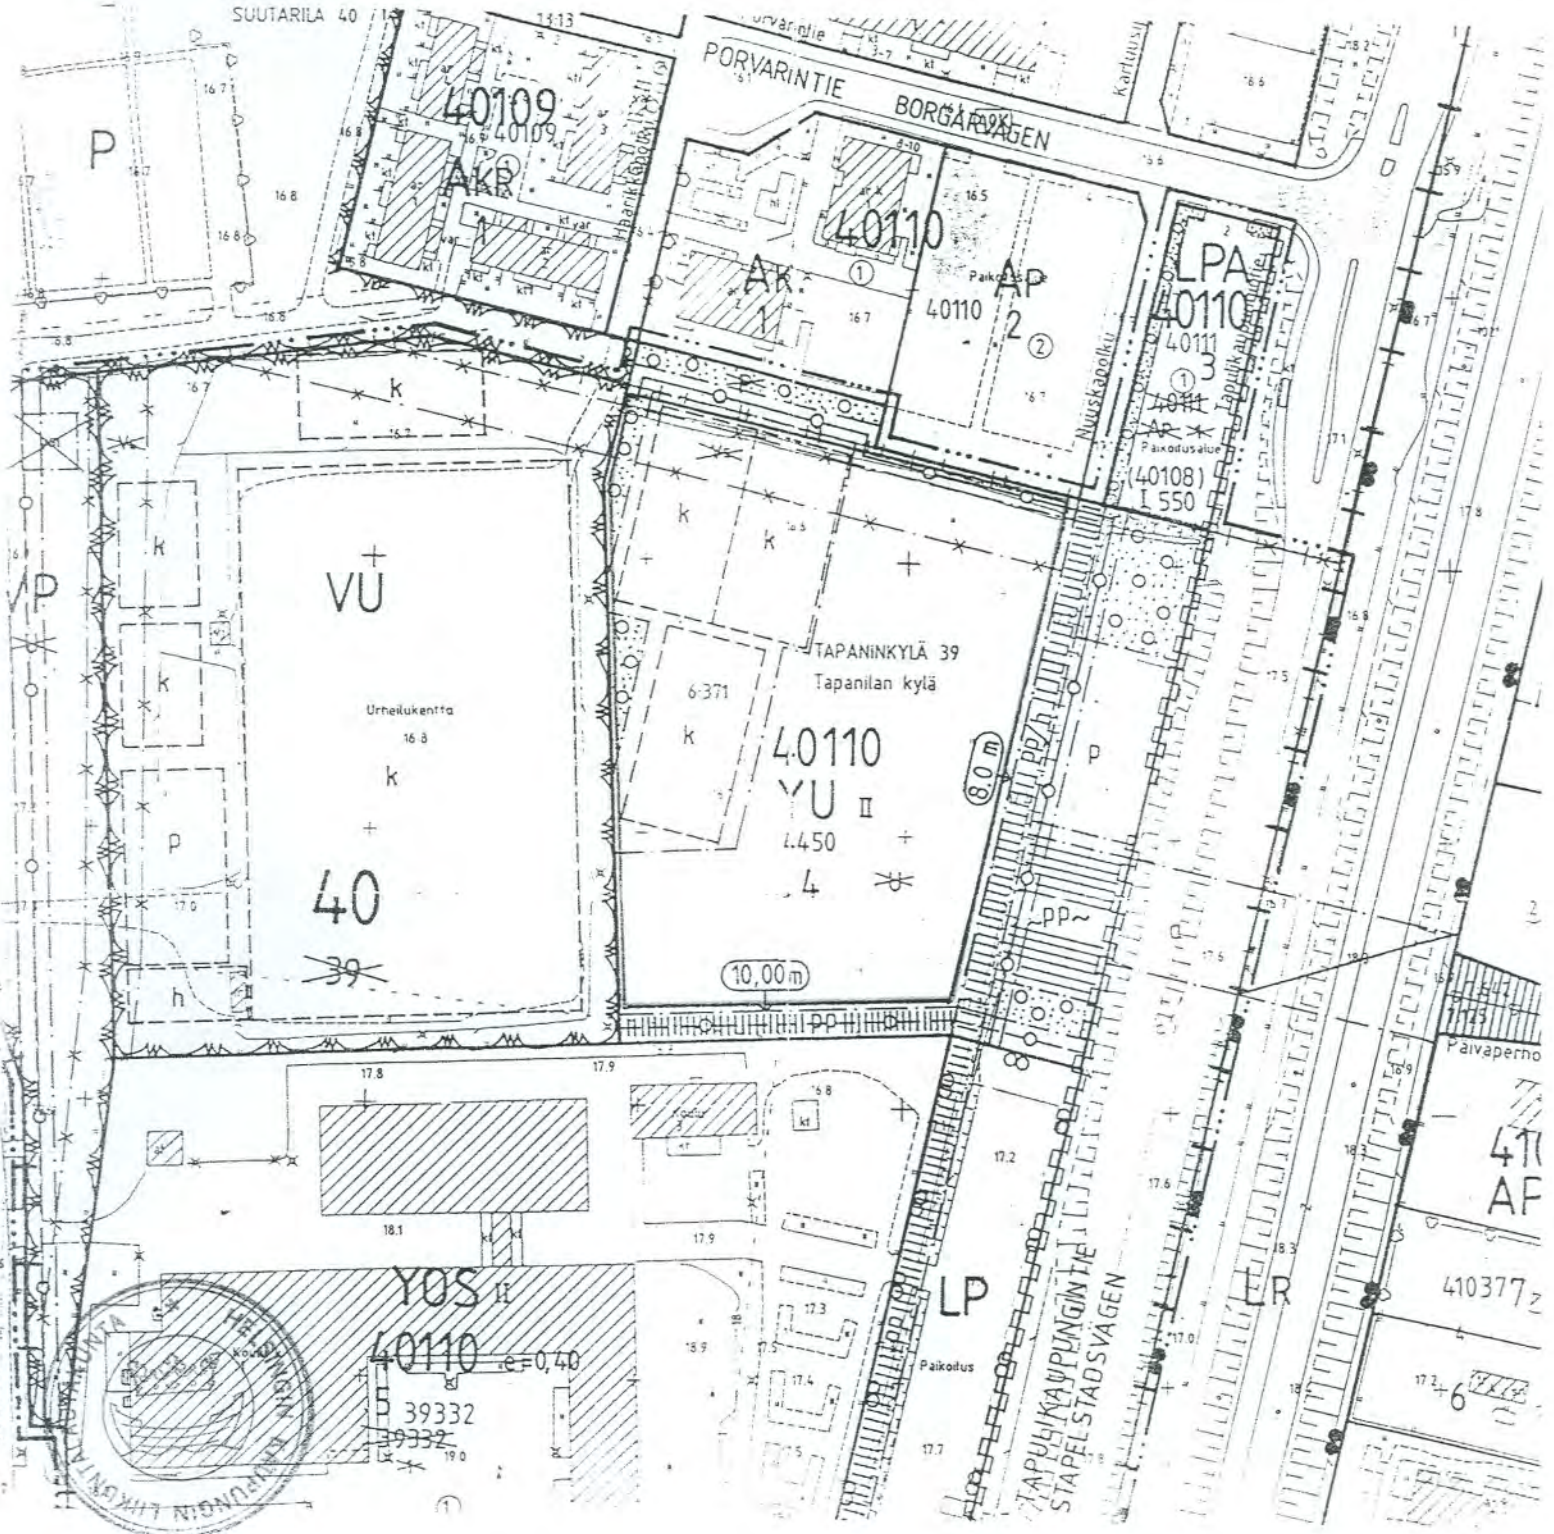

0	50m	1:1000
Helsingin kaupungin kiinteistöviraston kaupunmittausosasto Helsingfors stads fastighetskontors stadsmåtningsavdelning		
alue/område: J7 R4 J8 R1	karttoitus: kartti sojning: 10/1988	
Pohjakartta täyttää asetuksen no 493/1982 vaatimukset Baskarten fyller föreskrifterna i förordningen nr 493/1982		
16.11.1988 XXXXXXXXXXXXXXXXXXXX		

HELSINGIN KAUPUNGIN KAUPUNKISUUNNITTELUVIRASTO ASEMAKAAVOSASTO		
PIIRUSTUS RITTAUS KARTTA LAPPOLO O. LAARI / B. TALLOVIST	PIIRITÄYTY RITÄÄN E. Ha	

HELSINGFORS STADS STADSPLANERINGSKOMITÉ STADSPLANEAVDELNINGEN	
NAHTAVANA / TEL FASENDE	
KVISTO-STIGE	
ÄVNISTAMH / FASTSTÄLLD	