

OY LOHJA AB
RUOHLAHDEN RAKENNUSAINESATAMA
JA BETONIASEMA
ASEMAPIIRROS 1:500

- ASEMATYÖN VÄLIMÄÄRYKSIÄ JA -MÄÄRYKSIÄ**
- LS** Satamalahti, jolla on ohjeellinen kulkuväylä ja kulkusuojitus, väyläiden, kulkusuojien sekä autopaikkojen lisäksi satama-alueella sijaitsevat rakennukset. Rakennusten väkensäätöalueen on oltava vähintään kolme (3) metrin levyinen.
 - W** Vesiolos.
 - 3 m:n korkeudeltaan ulkopuolelta oleva riiva, jolla vakuutetaan kadun.
 - Eri kaavantoimien ulottuminen alueen ulkopuolelle.
 - Korttelin, korttelinosa ja alue raja.
 - 20** Kaupunginosan numero.
 - SAUKONLA Laiturin tallin alueen nimi.
 - Väestön väen, jolla on oikeus ottaa käyttöön kauppatorin osuutta.
 - Autopaikkojen vähimmäismäärä satama- ja korttelialueilla:
1 autopaikka/500 m² vähimmäismäärä
1 autopaikka/200 m² vähimmäismäärä

- MIEKKIEN SELITYKSET**
- ISTUTETTAVAT PUUT
 - ISTUTETTAVAT PENSAIT
 - LAATITTAVAT ALUE
 - METALLIVERKKOITA
 - TONTIN RAJA JA KULMAMITTE

AUTOPAIKKALASKELMA
AUTOPAIKKAVARUSTUS 1AP / 5 TAMMOISTA TYÖNTEKIJÄÄ
ASEMALLA TYÖSKENTELEÄ SAMANKAISAISI 7-8 HENKILÖÄ
TONTILLA ON 9 AP
LISÄKSI PAR. KUDOSAUTOLLE


RAKENNUSOIKUUSLASKELMA
ALUEEN PINNATILA 1-11 27050 m²
ASEMAKAAVASSA EI KÄÄMELTY RAKENNUSOIKUUKSIA
KERRONKALAT: HUOLTORAKENNUS 355,5 m²
BETONIASEMA 151,5 m²
LÄHDEKILAS 54 m²
VÄÄN KÄYDÄNKÄ 21 m²
YHTEENSÄ 582 m²

RAKENNUSOIKUUSLASKELMA
19.1.1992

RAKENNUSOIKUUSLASKELMA
23.11.90

RAKENNUSOIKUUSLASKELMA
23.1.1992

UUNIOSAKEINEN	PARIVUOSTUS
OY LOHJA AB RUOHLAHTI BETONIASEMA	ASEMAPIIRROS 1:500 Lohja - 10.8.95
SUUNNITTELUKESKUS OY	KMS-1272-9428-101a

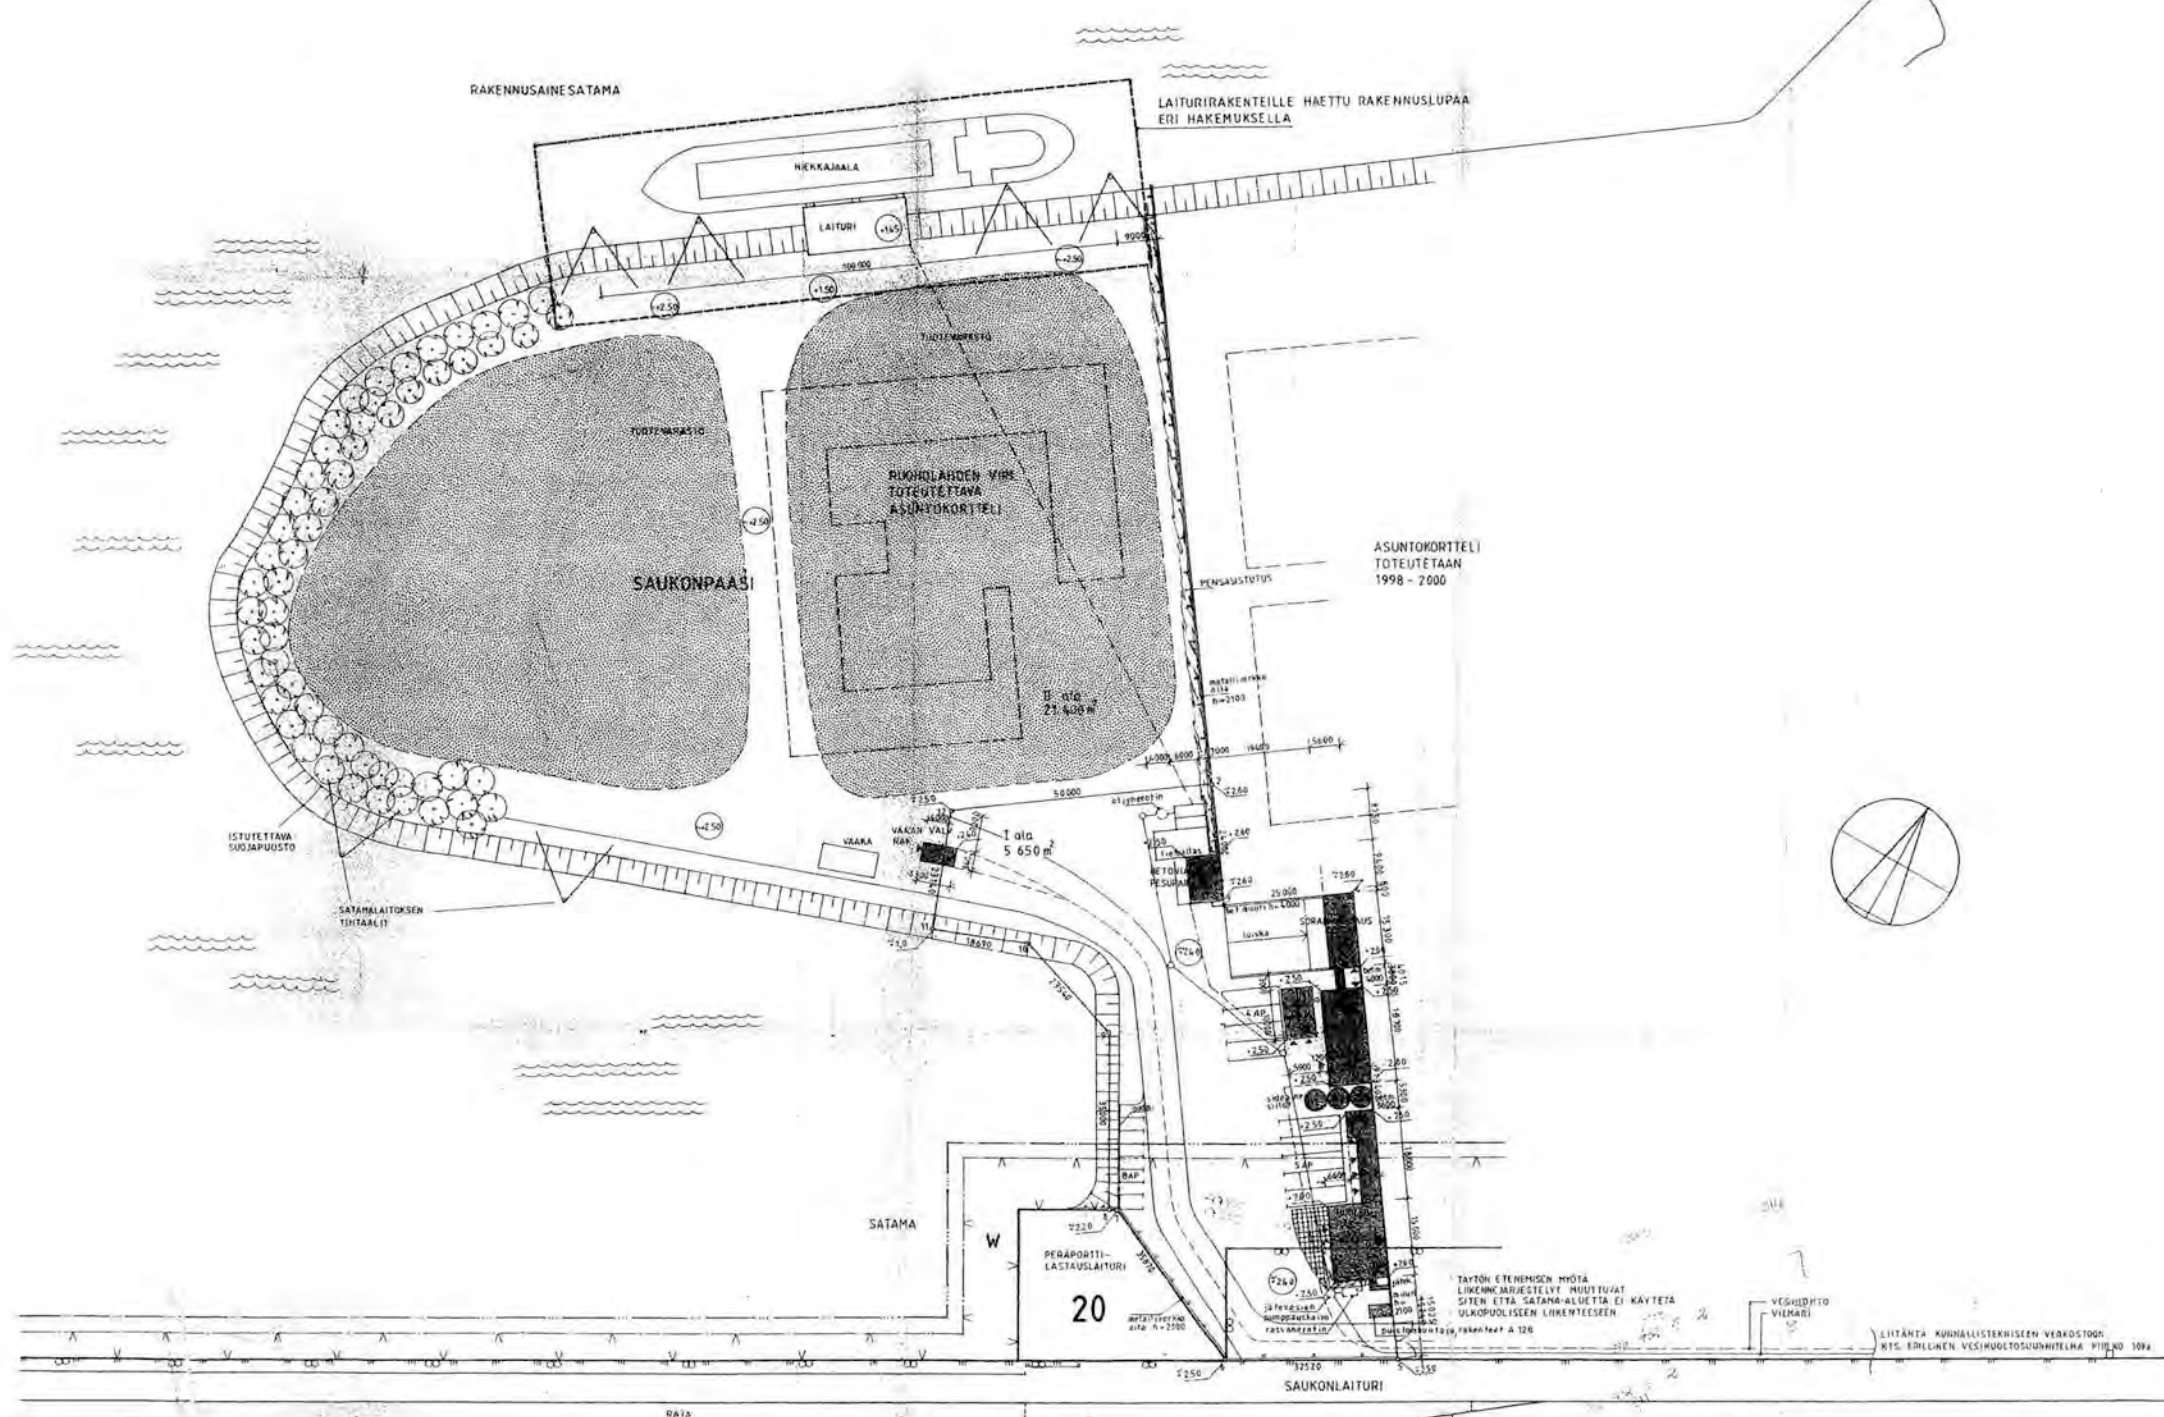

XXXXXXXXXXXXXXXXX
XXXXXXXXXXXXXXXXX