


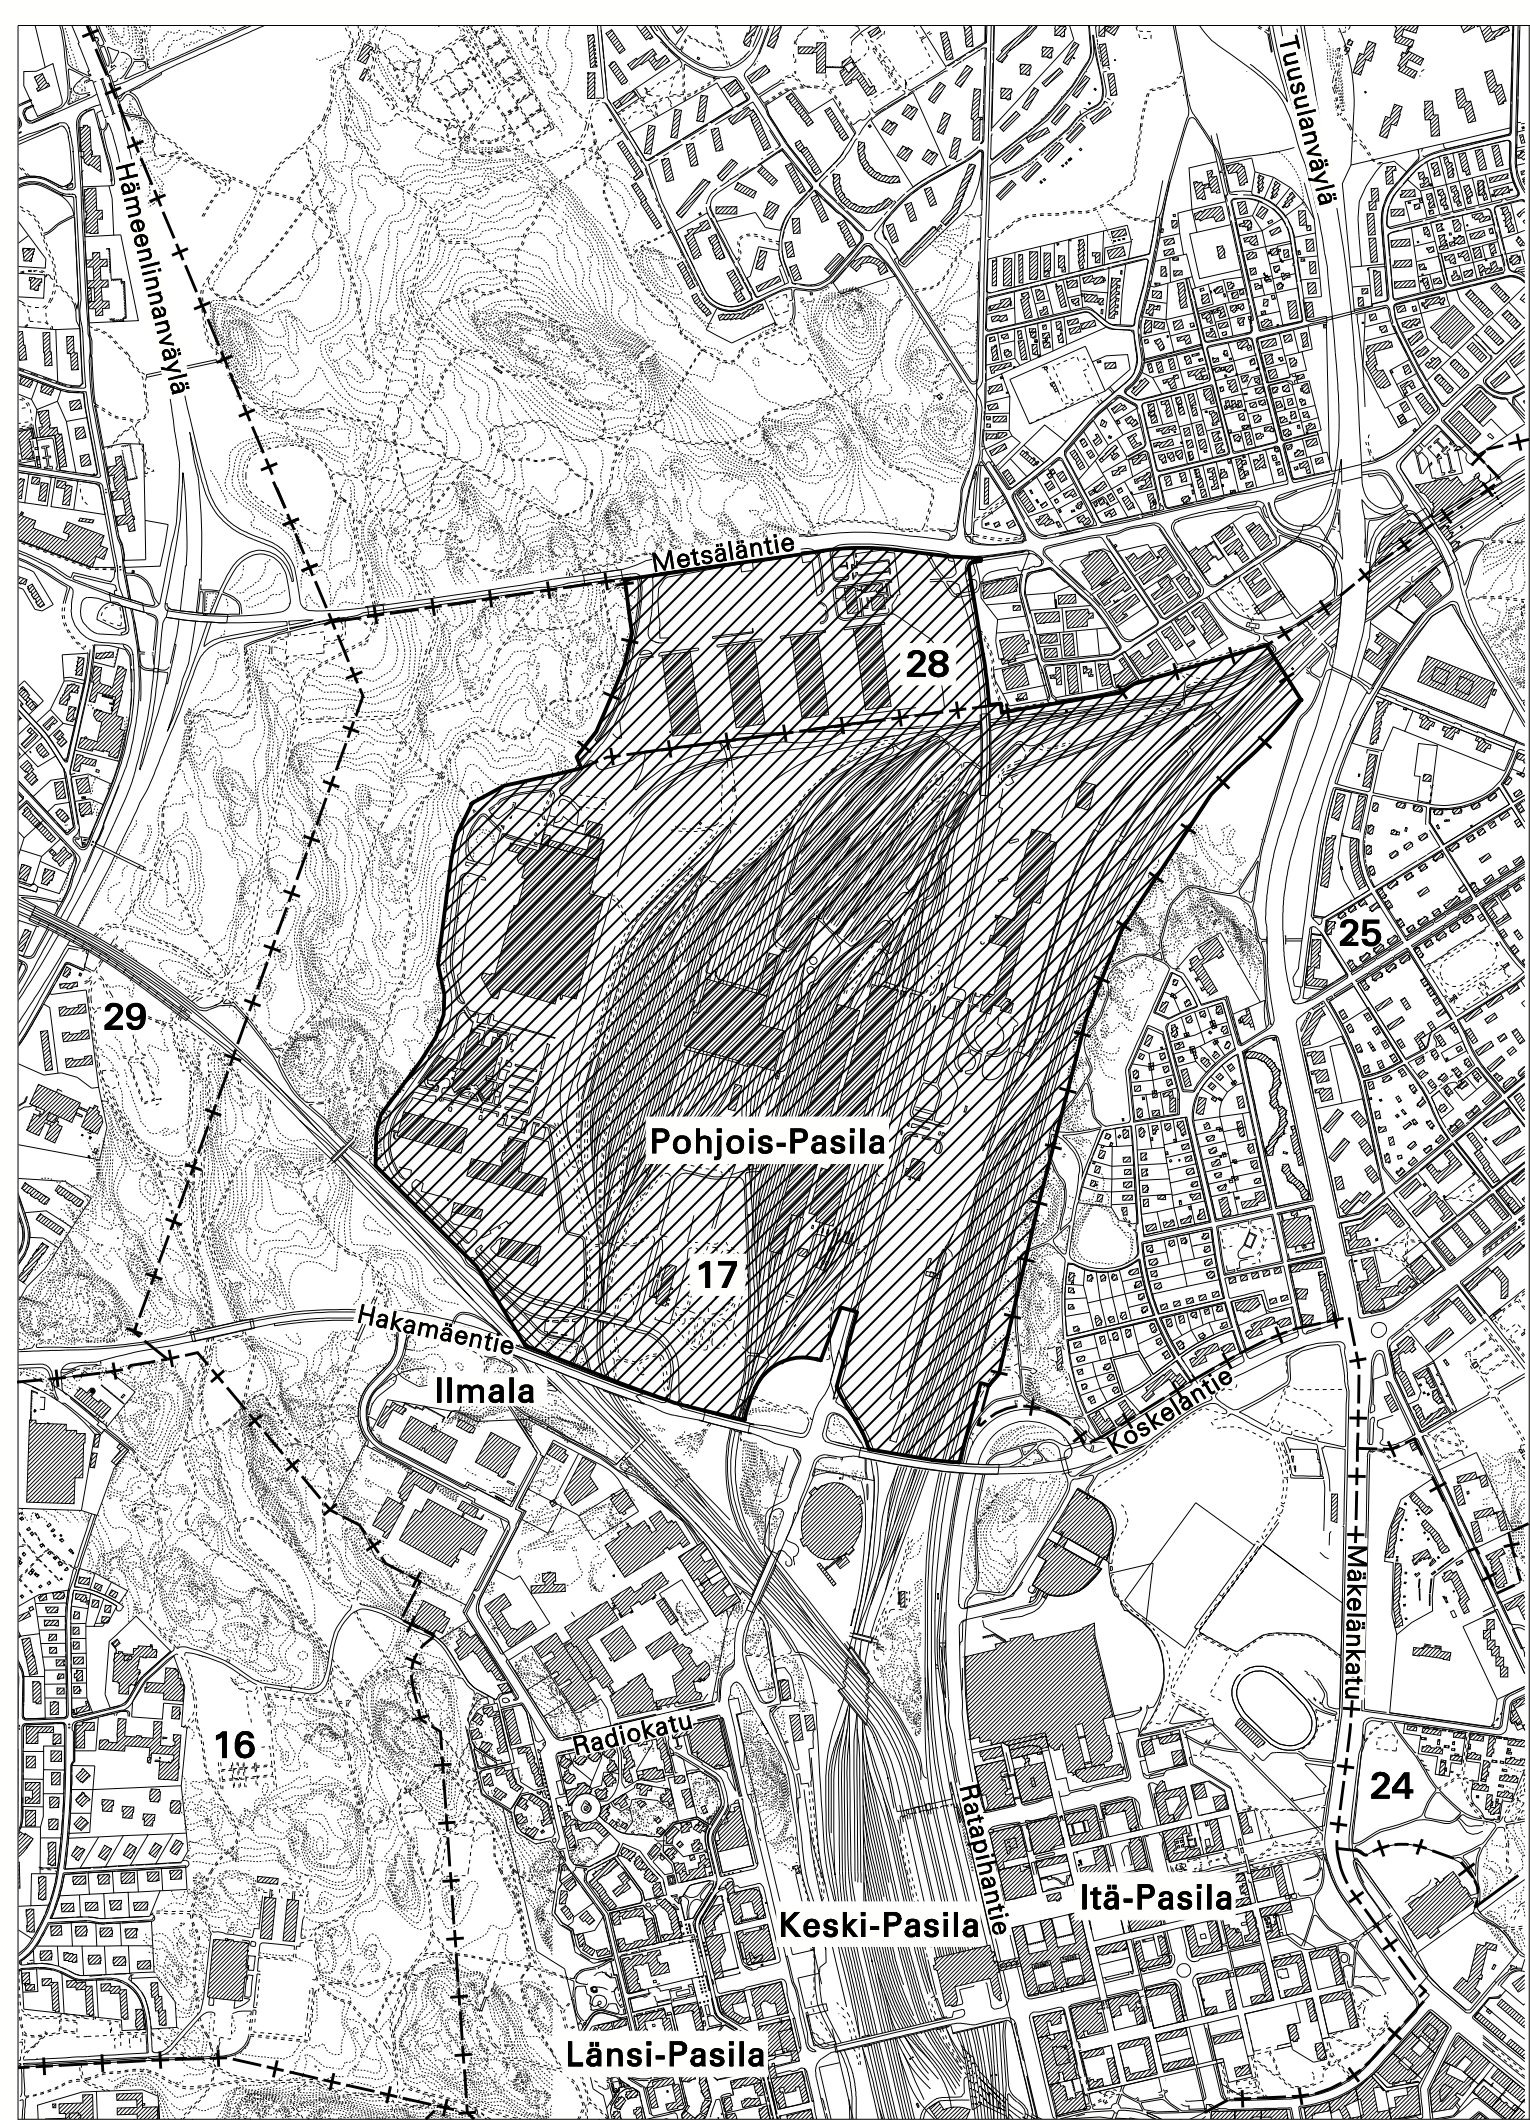

RAKENNUSKIELTOKARTTA

1:13 000

17. KAUPUNGINOSA PASILA,
28. KAUPUNGINOSA OULUNKYLÄ



Alue, joka on rakennuskielossa maankäyttö- ja rakennuslain 53 §:n 1 momentin mukaan ja jolle esitetään rakennuskiellon jatkamista saman pykälän 2 momentin perusteella.

HELSINGIN KAUPUNKISUUNNITELUVIRASTO ASEMAKAAVAOSASTO

RAKENNUSKIELTO MAANKÄYTTÖ- JA RAKENNUSLAIN 53 §

PÄIVÄYS 1.11.2007

KSLK

KHS

RAKENNUSKIELTO PÄÄTTY

PIIRUSTUS

LAATINUT TEO TAMMIVUORI

PIIRTÄNYT LEENA HEINO

ASEMAKAAVAPÄÄLLIKÖ

ANNELI LAHTI

11729