


MUUTOSALUE 1. KERROKSESSA
JA PIHALLA

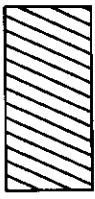


RAKENNUSOIKEUSLASKELMA

TONTIN RAKENNUSOIKEUS 2050kem2
KAAVASSA

NYKYTILANNE (ALKUPERÄISTEN
TYÖPIIRUSTUSTEN POHJALTA
LAADITUISTA CAD-PIIRUSTUKSISTA):
-1.KRS 302,5kem2
-2.KRS 291,0kem2
-3.-7.KRS 5x285,0= 1425,0kem2
YHT. 2018,5kem2

RAKENNUSOIKEUTTA KÄYTTÄMÄTTÄ
2050kem2 - 2018,5kem2 = 31,5kem2

KÄYTTÖTARKOITUKSEN MUUTOKSEN
JA LAAJENNUKSEN SYNNYTTÄMÄ
UUSI RAKENNUSOIKEUS:
-UUSI LIIKETILA (NYK.
AUTOSUOJA) 365,0kem2
-UUSI SISÄÄNTULOAUULA+TK 36,5kem2
YHT. 401,5kem2

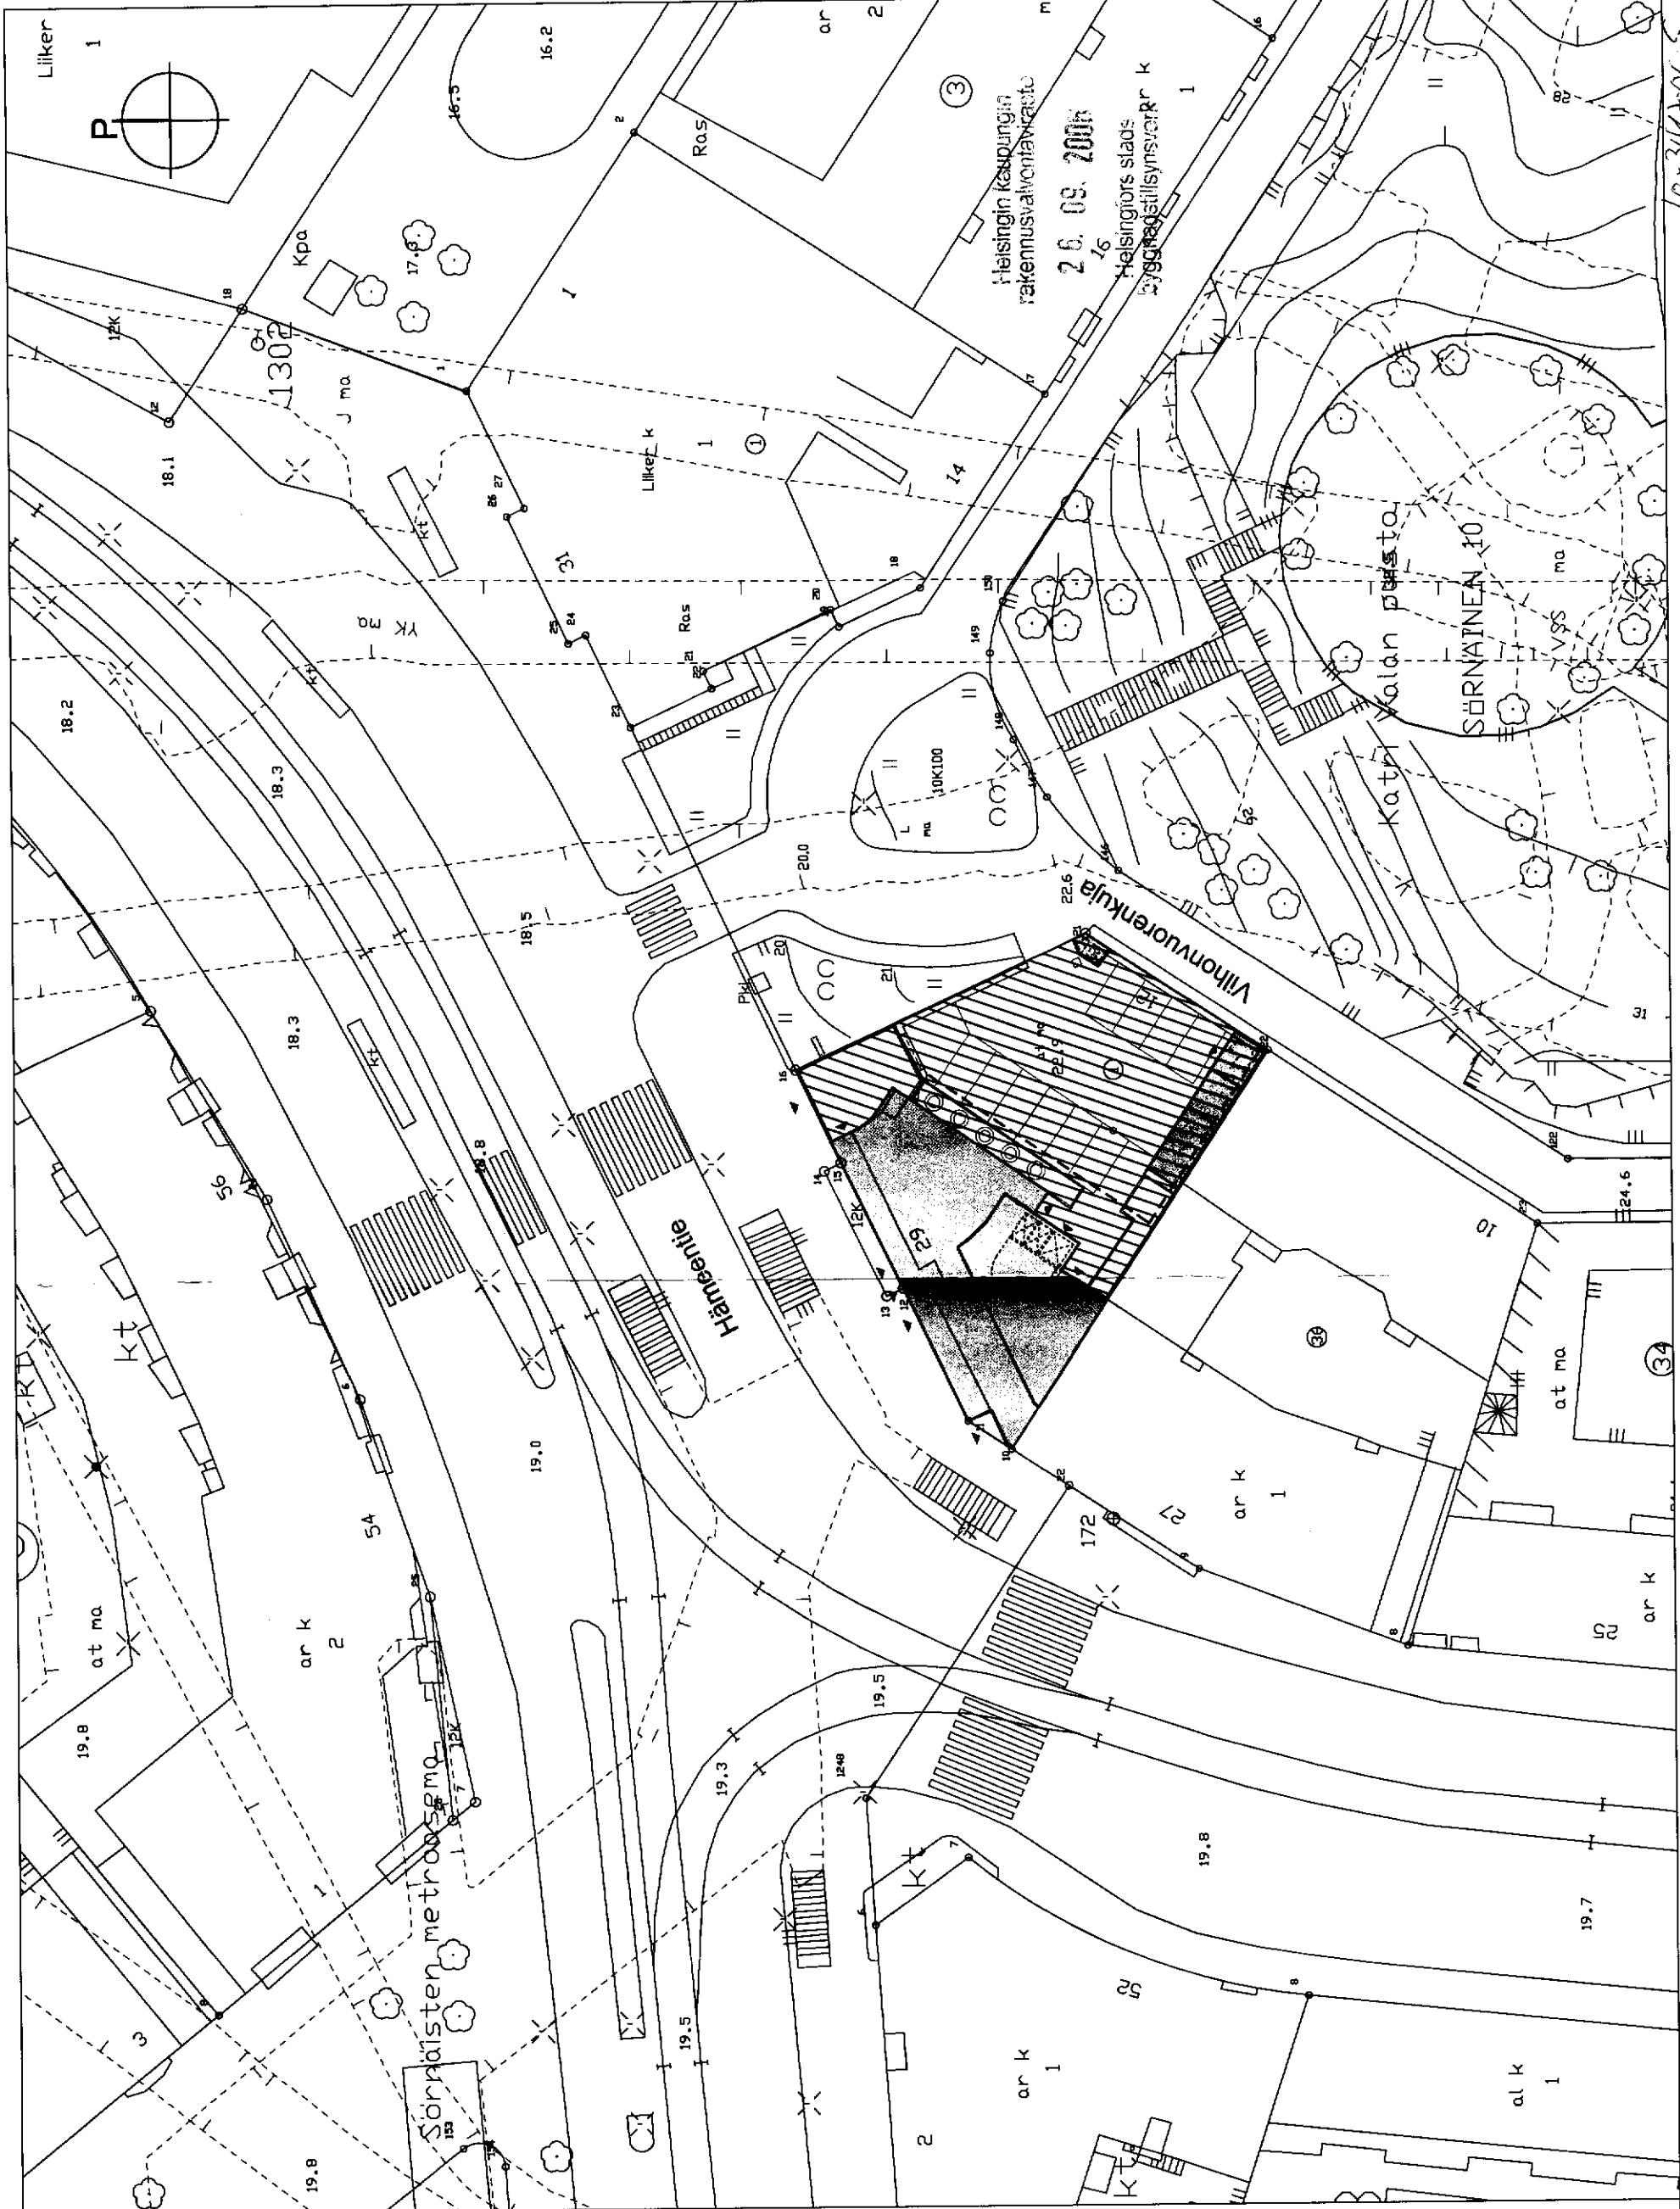

ARKKITEHTITOIMISTO DAVIDSSON OY
PÄLKÄNEENTIE 19 A
FIN - 00510 HELSINKI
TEL +358 9 434 20 60
FAX +358 9 434 20 615

projekti
HÄMEENTIE 29
POIKKEUSLUPA
250/1

rakennuttaja
KIINT.OY HÄMEENTIE 29
RENOR OY

sisältö
ASEMAPIirros 1
MUUTOSALUE

työvaihe
LUONNOS
mittakaava
1:500 (A3)
päivämäärä
10-3147-06 5
141 01-01

141_ASEM.dwg
piirustuksen numero

