
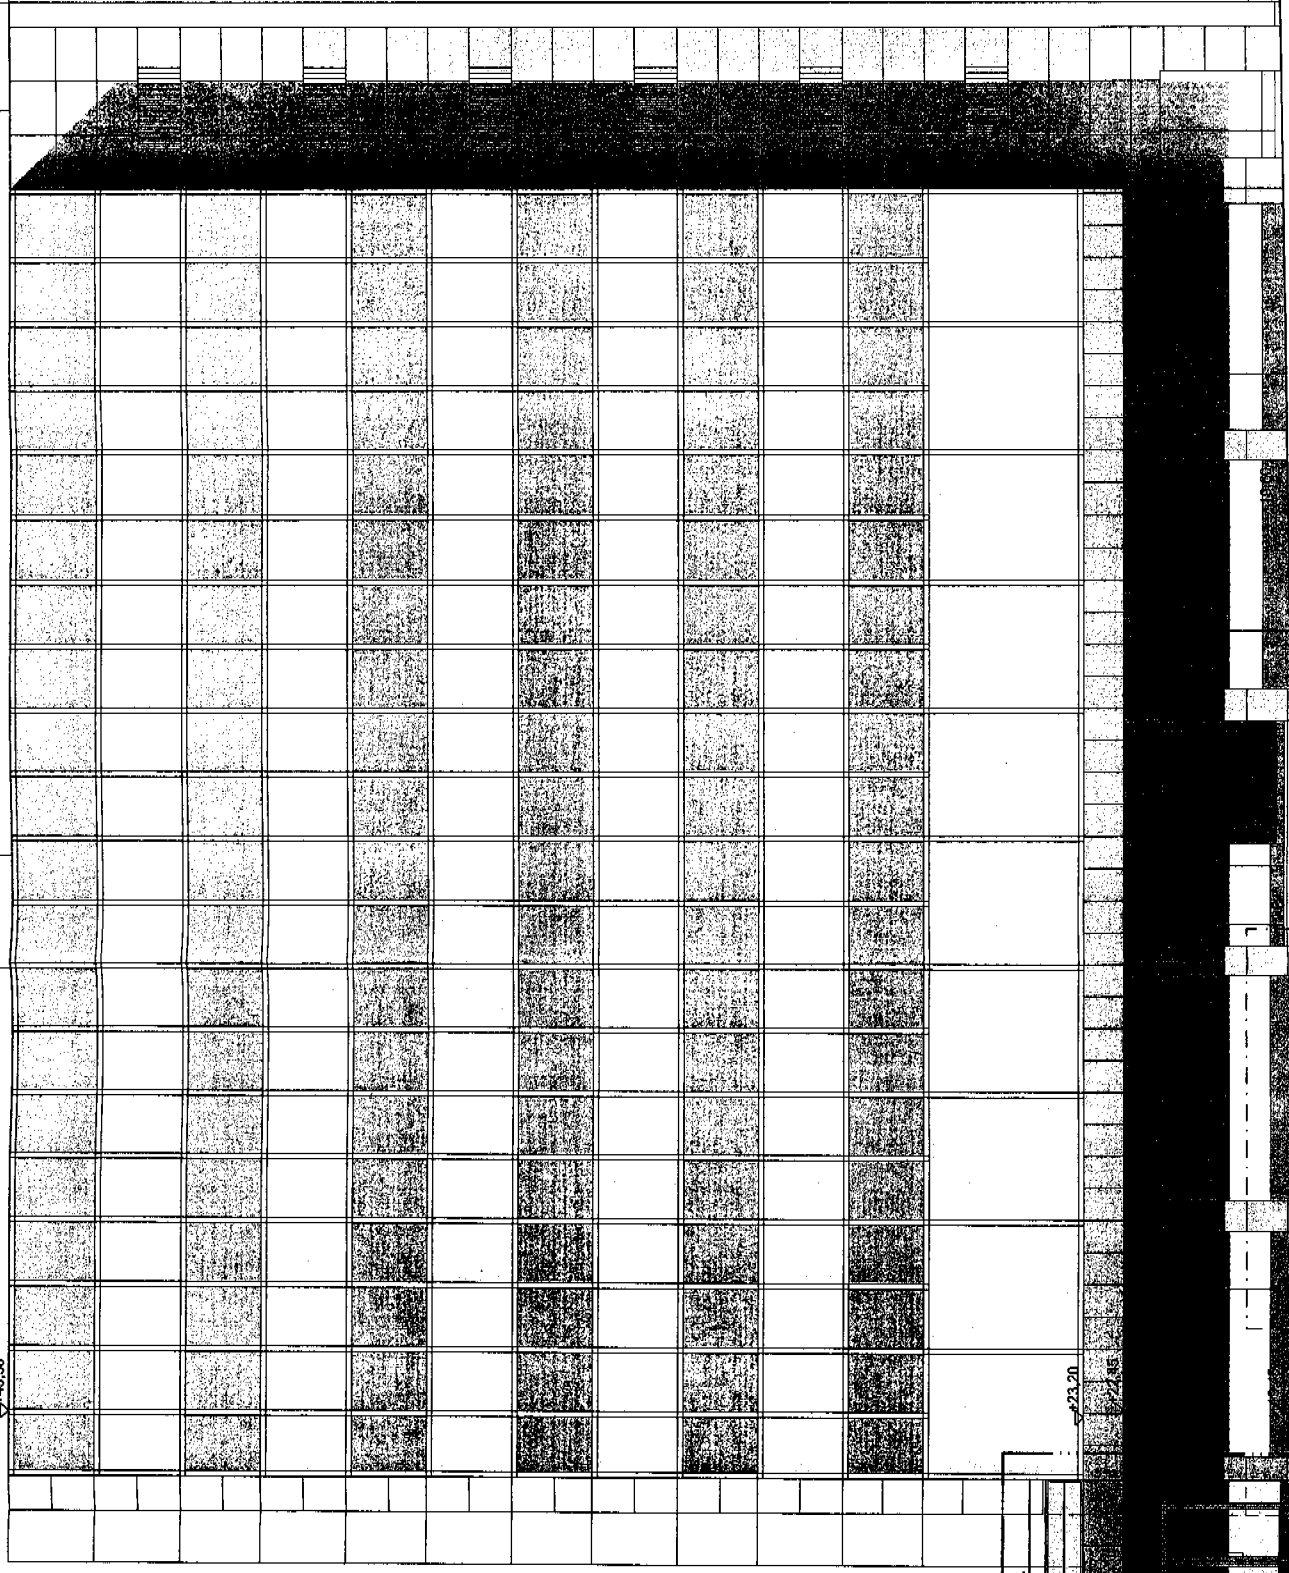


▽+43.30

▽+19.50

- JULKISIVUMATERIAALIT:**
1. HIMMEÄ HIOTTU MUSTA GRANIITTI,
  2. VANHAN JULKISIVUN MUKAAN
  3. LASI
  4. TERÄS, MAALATTU MUSTA
  4. KUPARI, PATINOITU TUMMAKSI

MUUTOSALUE

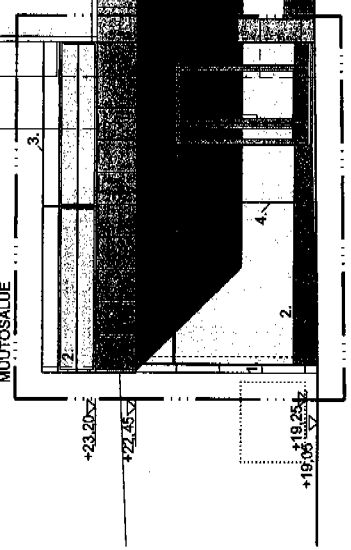

tiedosto 141\_JULKISIVUT.DWG  
 piirustuksen numero 141\_06-01  
 työvaihe LUONNOS  
 mittakaava 1:100  
 päivämäärä 20.09.2006

sisätyö JULKISIVU  
 LUOTEESEN

rakennuttaja KIINT.OY HÄMEENTIE 29  
 RENOR OY

projekti HÄMEENTIE 29  
 POIKKEUSLUPA  
 250 / 1  
 00500 Helsinki

ARKHITEHTITOIMISTO DAVIDSSON OY  
 PALKANNEENTIE 19 A  
 FIN - 00570 HELSINKI  
 FAX +358 9 434 20 819  
 ark@davidsson.fi

