




Quartetto
BUSINESS CAMPUS

 HARTELA

09.11.2006

 LARKAS & LAINE OY
ARKKITEHTITOIMISTO



ANDANTE
BUSINESS PARK

SONY TOIMITALO

3M TOIMITALO


QUARTETTO CAMPUS
VAIHE 1

NOKIA
SÄTERINPORTTI

QUARTETTO CAMPUS
VAIHE 2

QUARTETTO CAMPUS
VAIHE 3

Quartetto
BUSINESS CAMPUS

 HARTELA

3D LUONNOS 09.11.2006

 LARKAS & LAINE OY
ARKKITEHTITOIMISTO



Quartetto
BUSINESS CAMPUS


 HARTELA

3D LUONNOS 09.11.2006

 LARKAS & LAINE OY
ARKKITEHTITOIMISTO



Quartetto
BUSINESS CAMPUS

 HARTELA

3D LUONNOS 09.11.2006

 LARKAS & LAINE OY
ARKKITEHTITOIMISTO

QUARTETTO Plus Business Park



HARTELA-TUOTANTOA YMPÄRISTÖSSÄ




Quartetto Vaihe 1



Quartetto Vaihe 2



Nokia "Säterinportti"

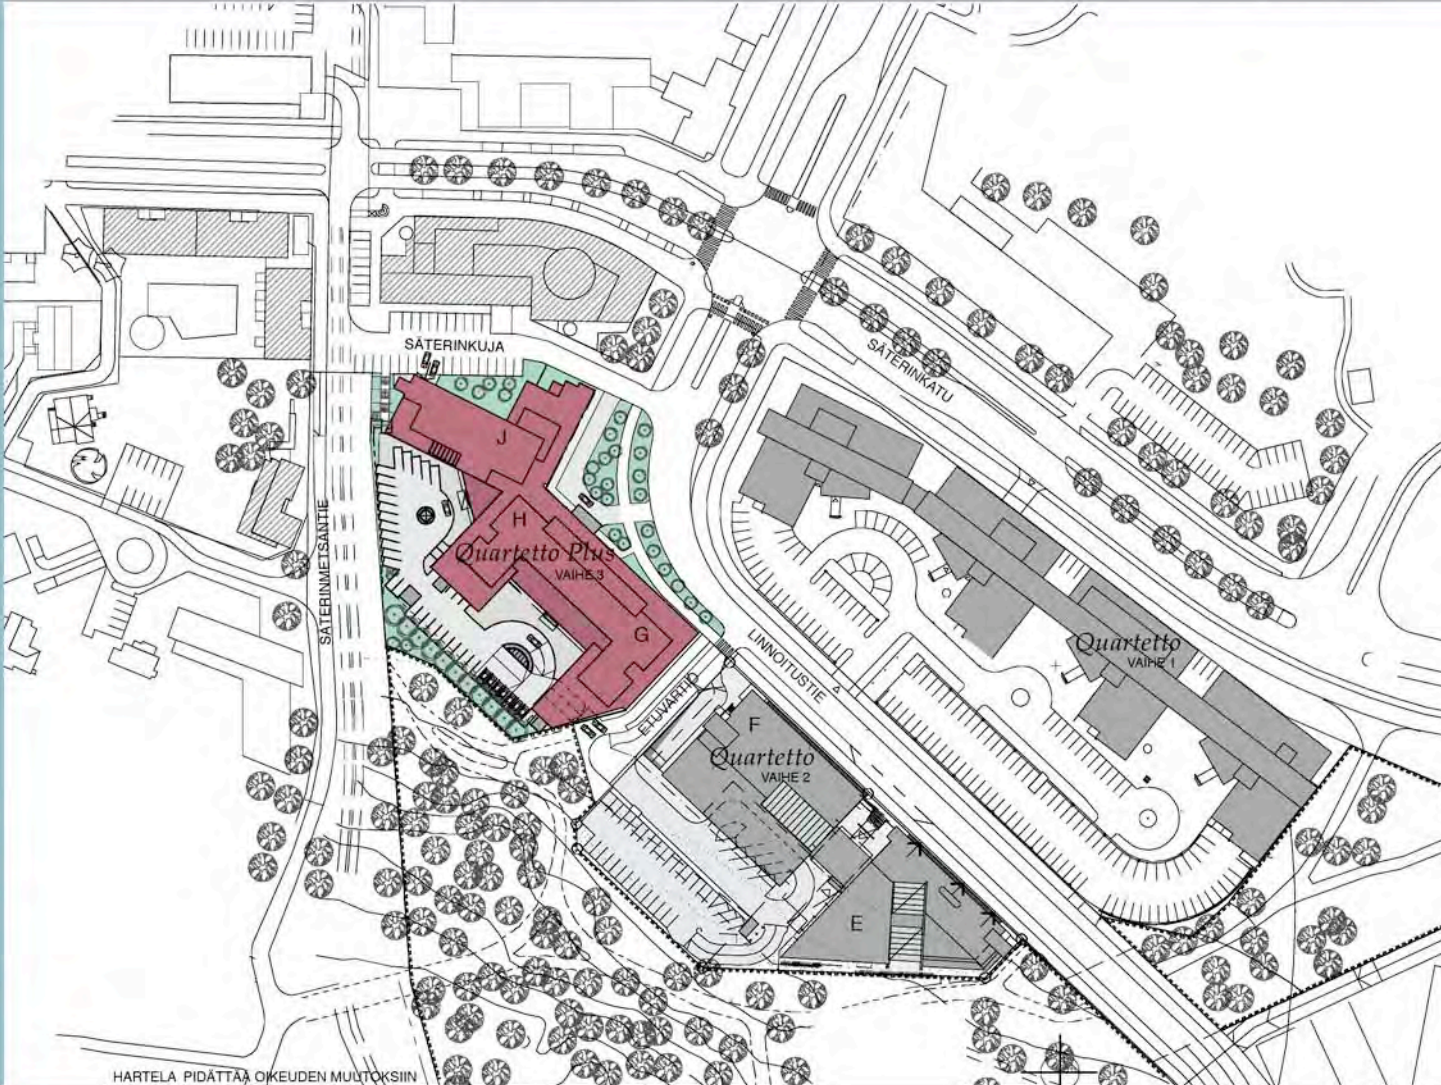

HARTELA PIDÄTTÄÄ OIKEUDEN MUUTOKSIIN



QUARTETTO PLUS BUSINESS PARK, VAIHE 3

ALUSTAVAT HUONEISTOALAT = VUOKRATTAVAT ALAT


(ALAT TARKENTUVAT SUUNNITTELUN EDESSÄ. HARTELA PIDÄTTÄÄ OIKEUDEN MUUTOKSIIN)

TALO G	TOIMISTO	AULA	YHT.KÄYTÄVÄ	RAVINTOLA/ KEITTIÖ	VARASTO	PALVELUTILA/ KOKOUSTILA	HUONEISTOALA YHTEENSÄ	AUTOPAIKAT
2. ALAKELLARI					41		41	47 ap
ALAKELLARI					29		29	47 ap
YLÄKELLARI					105		105	44 ap
1. KERROS	717	132					849	10 ap pihalla
2. KERROS	769		24				793	
3. KERROS	966		24				990	
4. KERROS	966		24				990	
5. KERROS	966		24				990	
ULLAKKO						140	140	
G YHTEENSÄ	4384	132	96	0	175	140	4831	148 ap
TALO H	TOIMISTO	AULA	YHT.KÄYTÄVÄ	RAVINTOLA/ KEITTIÖ	VARASTO	PALVELUTILA/ KOKOUSTILA	HUONEISTOALA YHTEENSÄ	AUTOPAIKAT
2. ALAKELLARI					40		40	42 ap
ALAKELLARI					195		195	34 ap
YLÄKELLARI		35		28	70		133	26 ap
1. KERROS		119		653			772	18 ap pihalla
2. KERROS	855		23				878	
3. KERROS	855		23				878	
4. KERROS	855		23				878	
5. KERROS	855		23				878	
ULLAKKO						109	109	
H YHTEENSÄ	3420	154	92	681	305	109	4669	120 ap
TALO J	TOIMISTO	AULA	YHT.KÄYTÄVÄ	RAVINTOLA/ KEITTIÖ	VARASTO	PALVELUTILA/ KOKOUSTILA	HUONEISTOALA YHTEENSÄ	AUTOPAIKAT
ALAKELLARI					144		144	57 ap
YLÄKELLARI					144		144	54 ap
1. KERROS	954	124					1078	12 ap pihalla
2. KERROS	997		23				1020	
3. KERROS	997		23				1020	
4. KERROS	997		23				1020	
5. KERROS	997		23				1020	
ULLAKKO						210	210	
J YHTEENSÄ	4942	124	92	0	288	210	5564	123 ap
GHJ YHTEENSÄ	12746	410	280	681	768	459	15064	391 ap




VAIHE 3

AUTOPAIKAT 89 AP

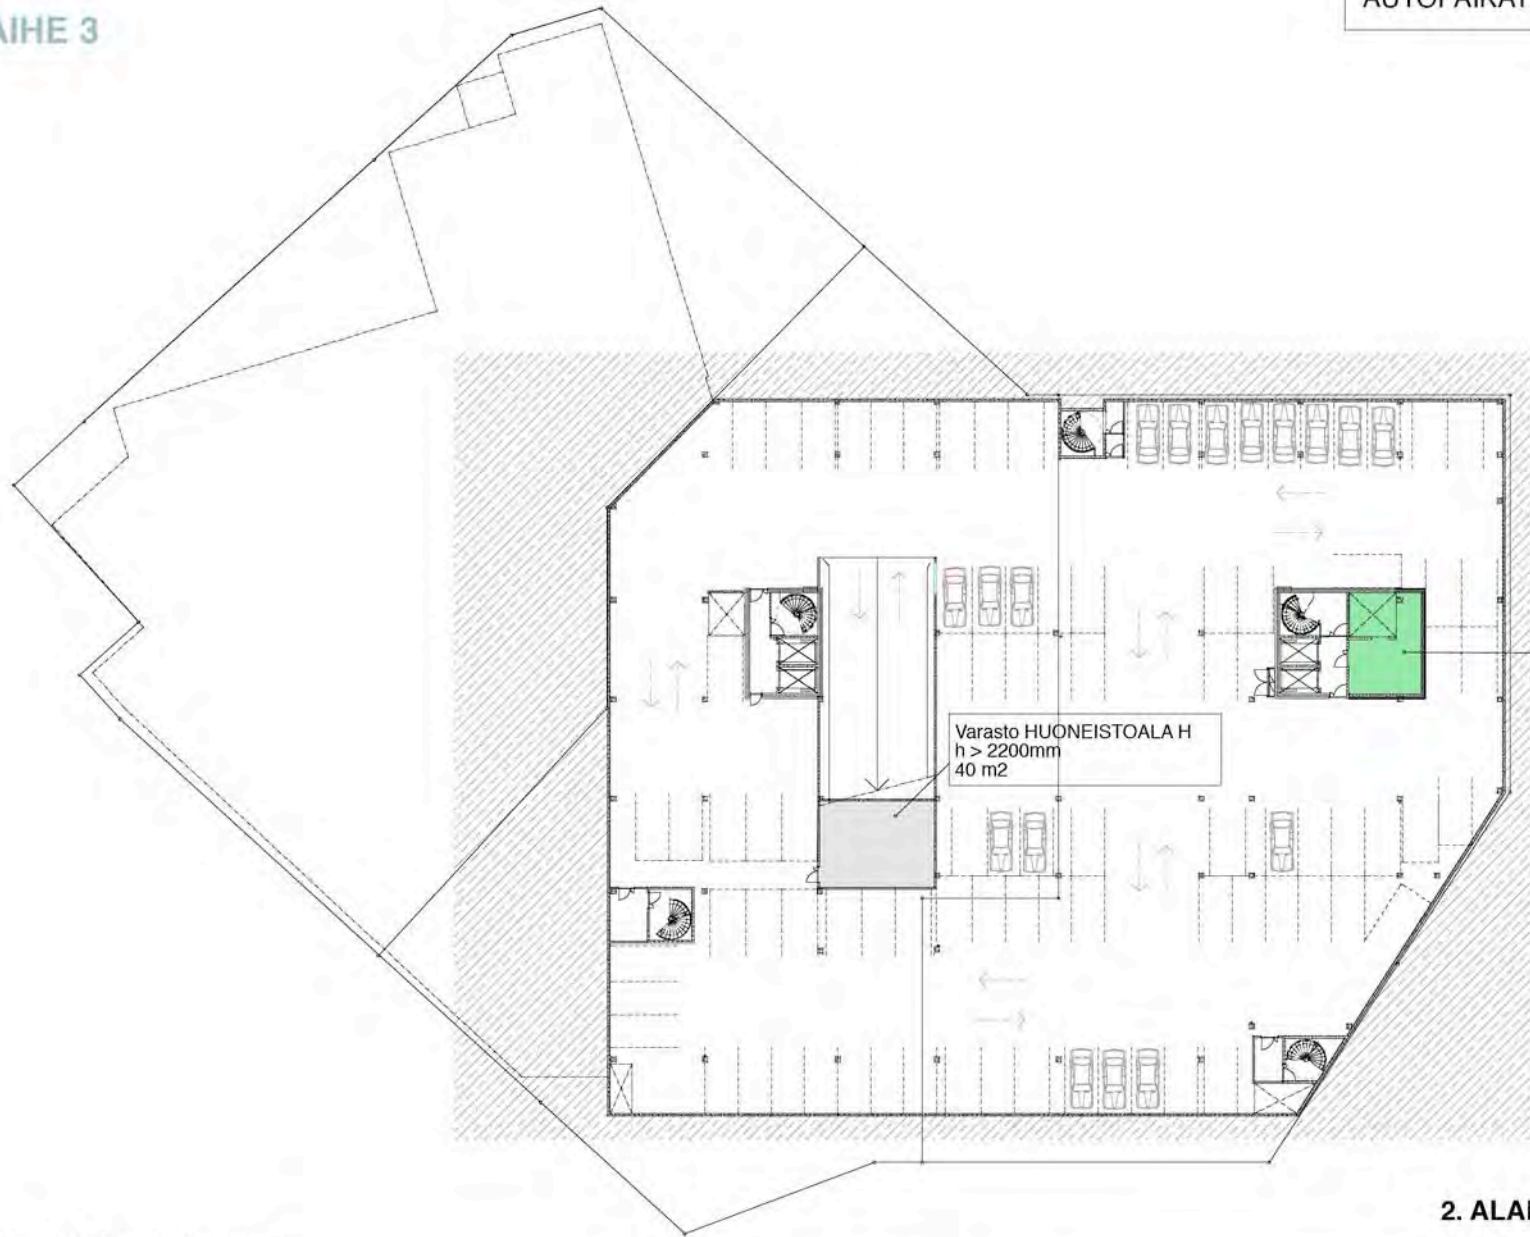


2. ALAKELLARI

HARTELA PIDÄTTÄÄ OIKEUDEN MUUTOKSIIN

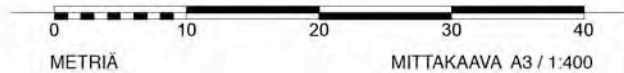

VAIHE 3


AUTOPAIKAT 138 AP

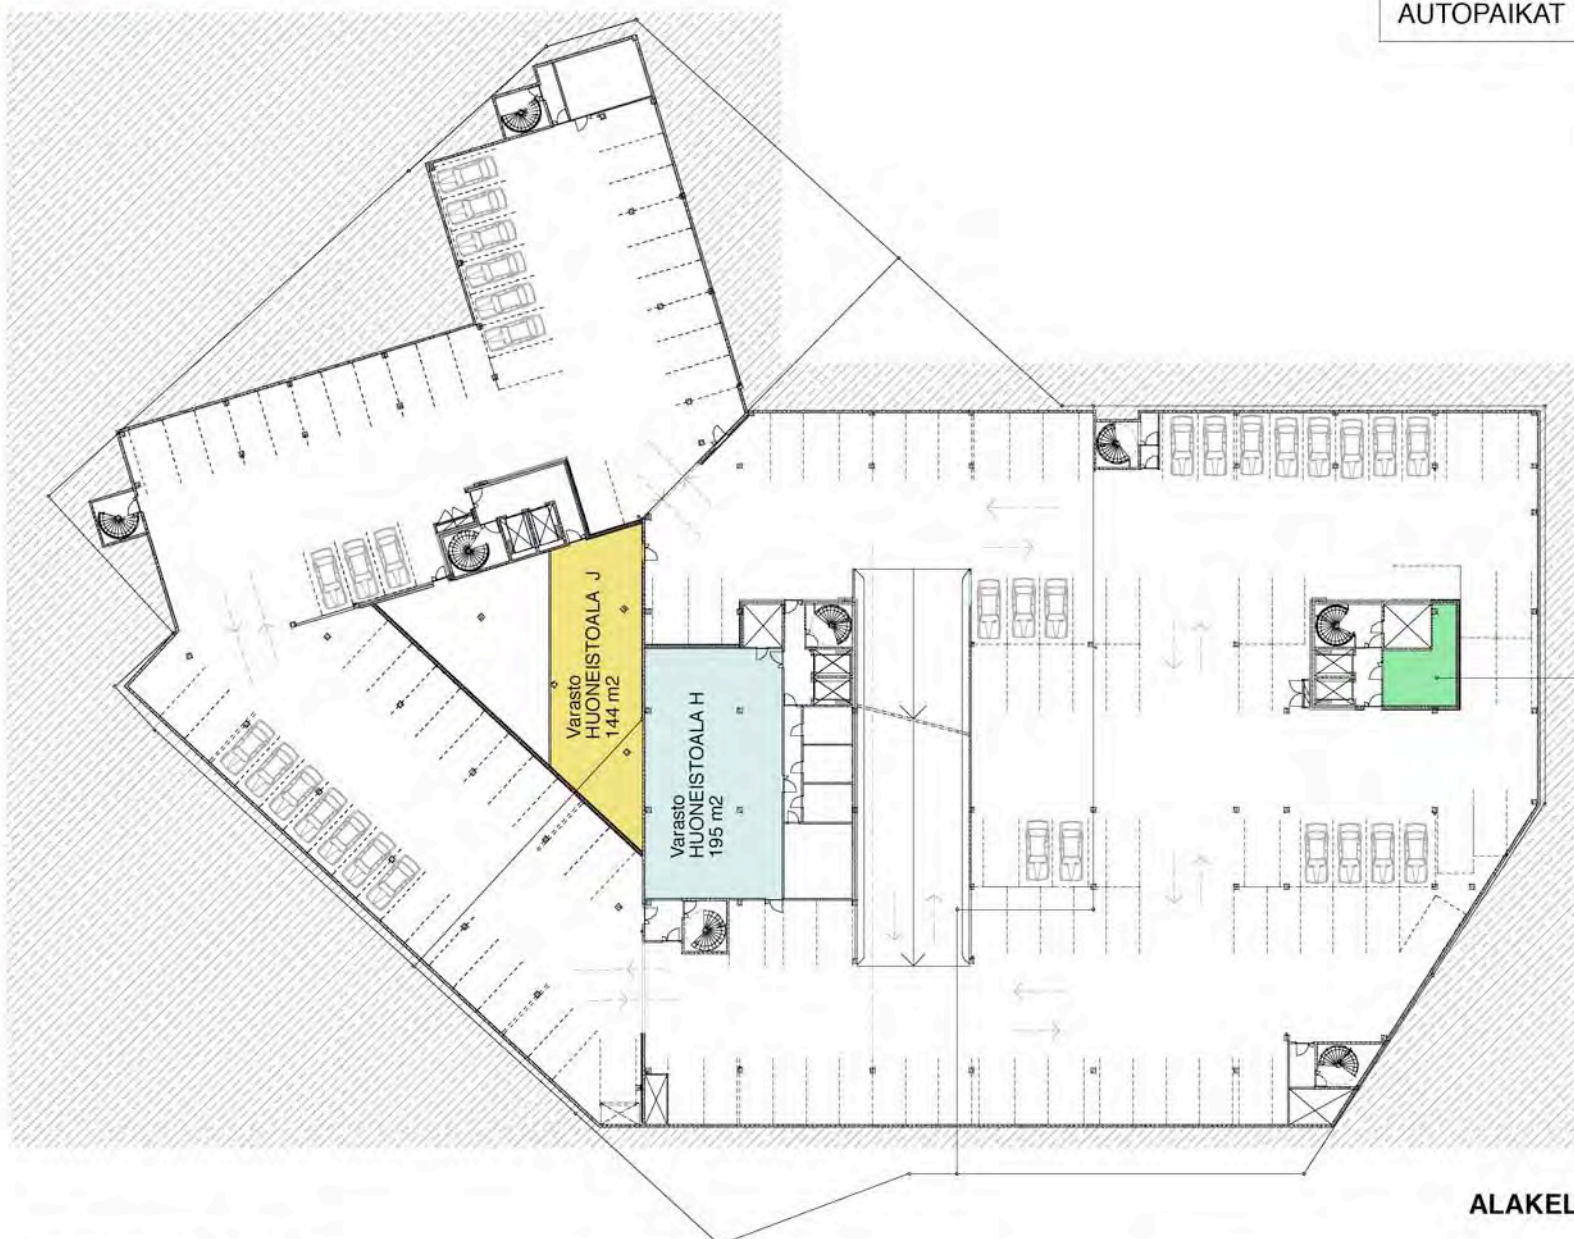

Varasto HUONEISTOALA G 29 m²


ALAKELLARI

HARTELA PIDÄTTÄÄ OIKEUDEN MUUTOKSIIN

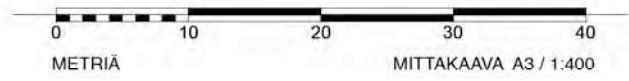


VAIHE 3

AUTOPAIKAT 124 AP

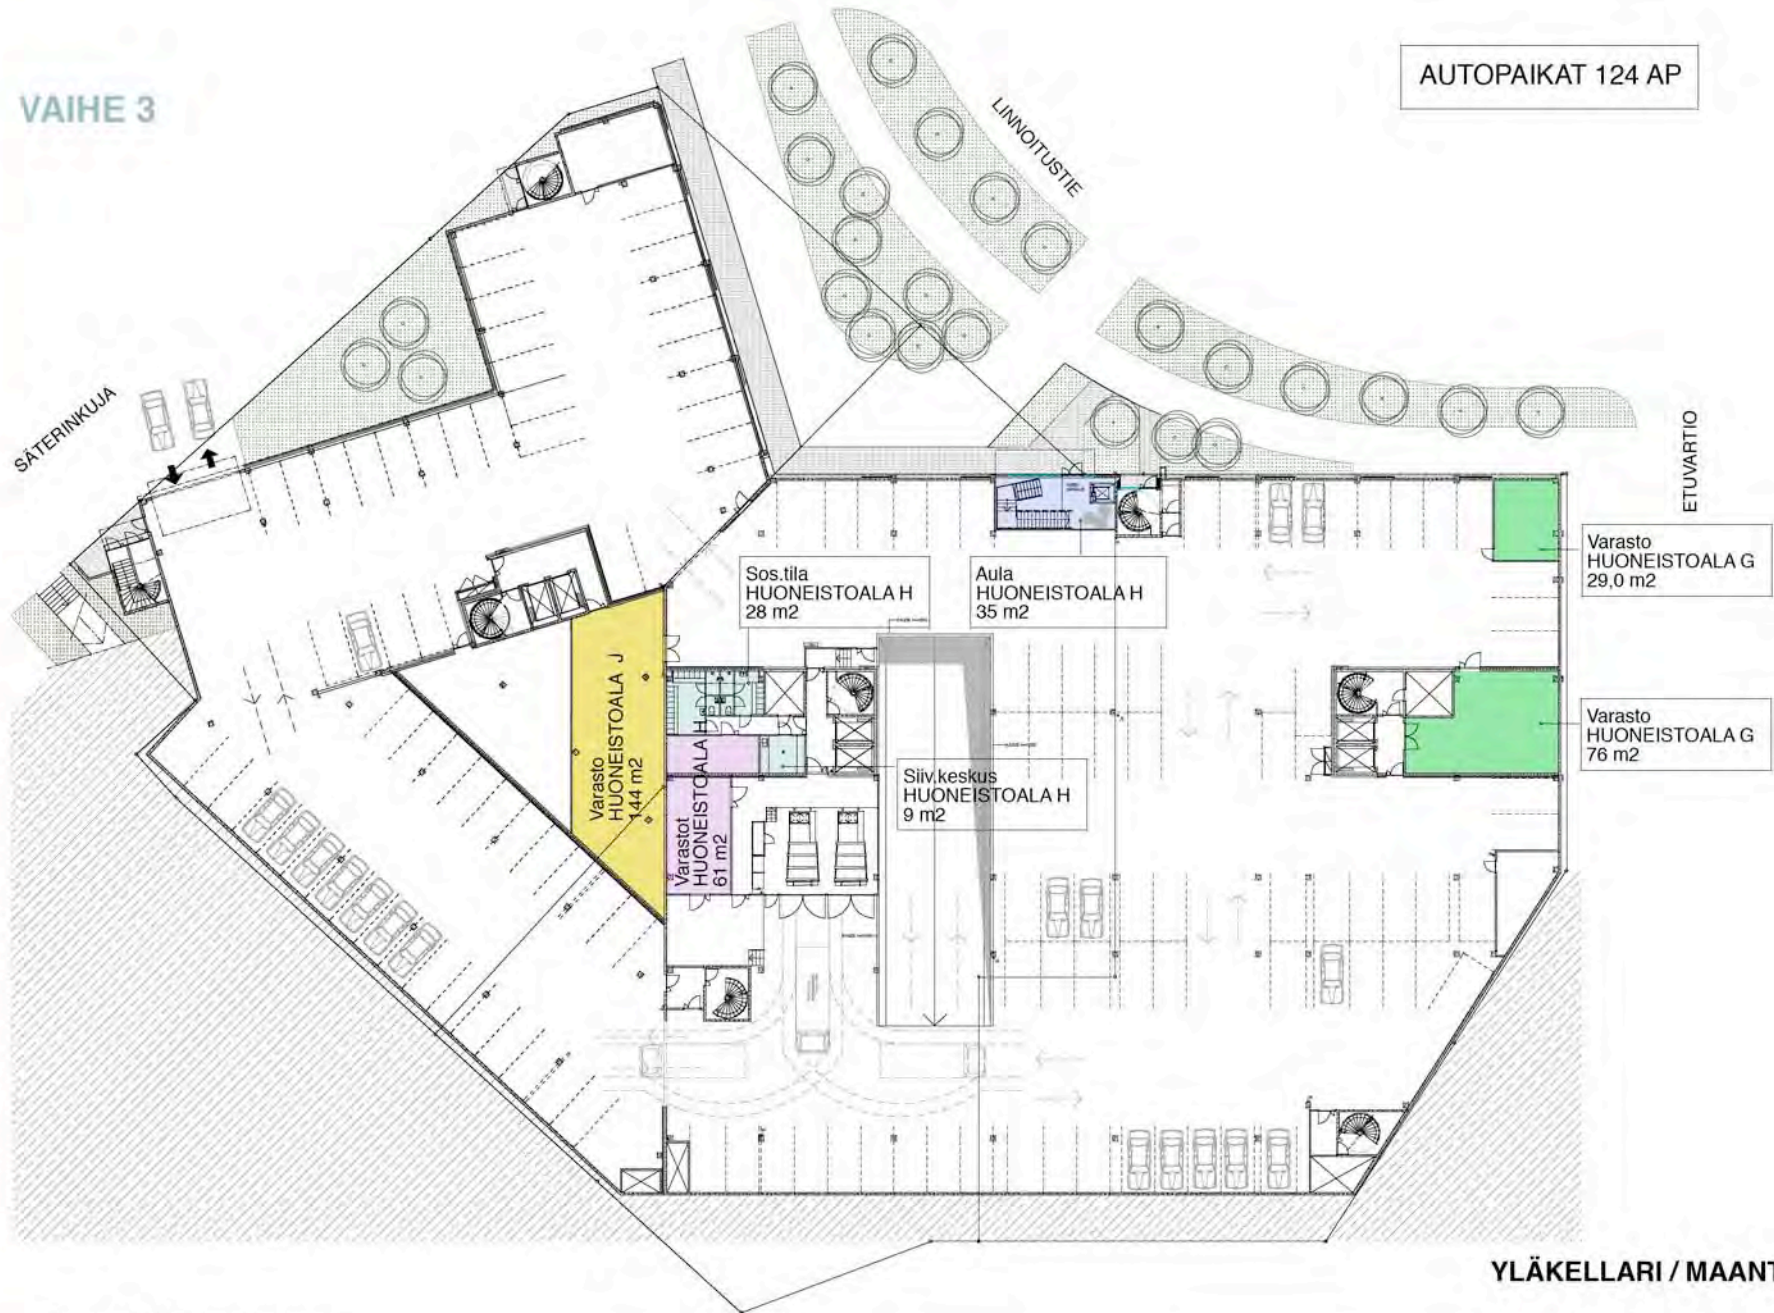


YLÄKELLARI / MAANTASO

HARTELA PIDÄTTÄÄ OIKEUDEN MUUTOKSIIN

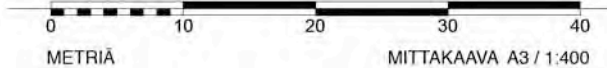

VAIHE 3


AUTOPAIKAT 40 AP

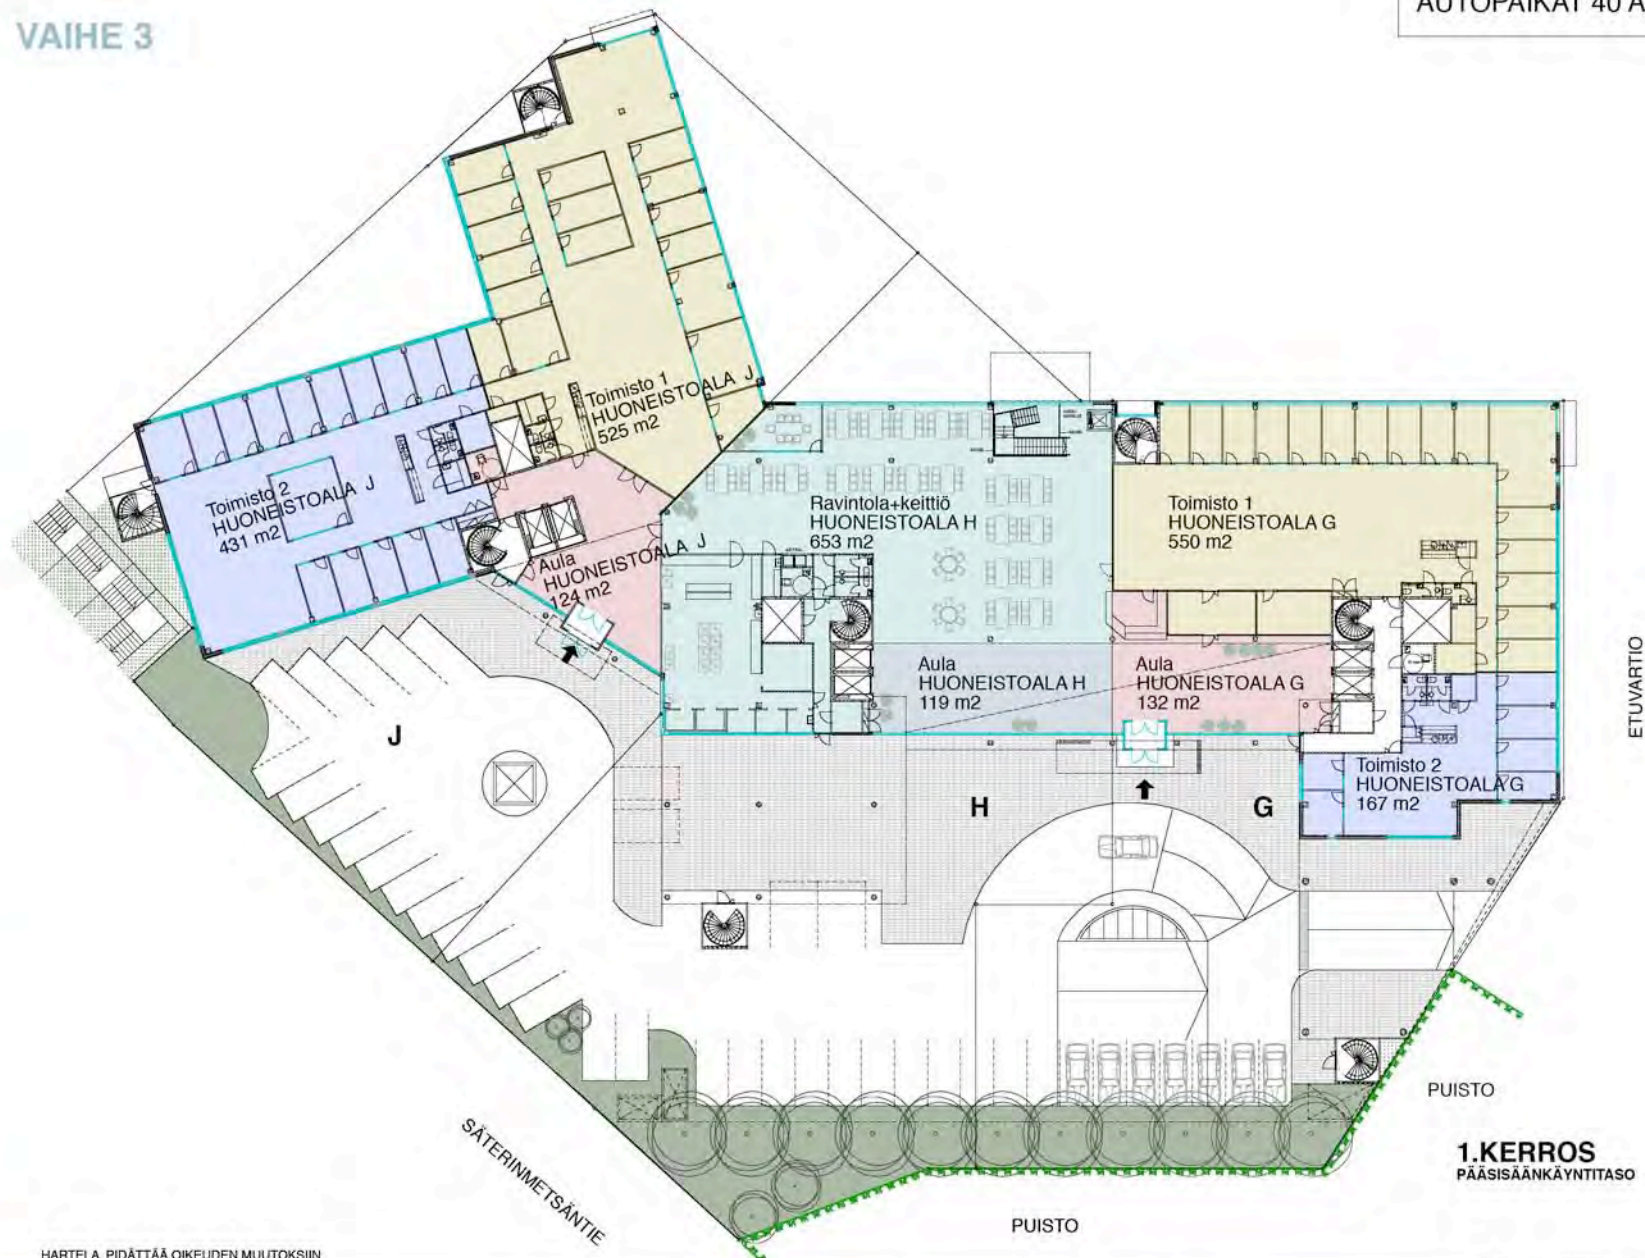

HARTELA PIDÄTTÄÄ OIKEUDEN MUUTOKSIIN




09.11.2006

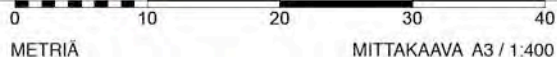

1.KERROS
PÄÄSISÄÄNKÄYNTITASO

LARKAS & LAINE OY
ARKKITEHTITOIMISTO

VAIHE 3

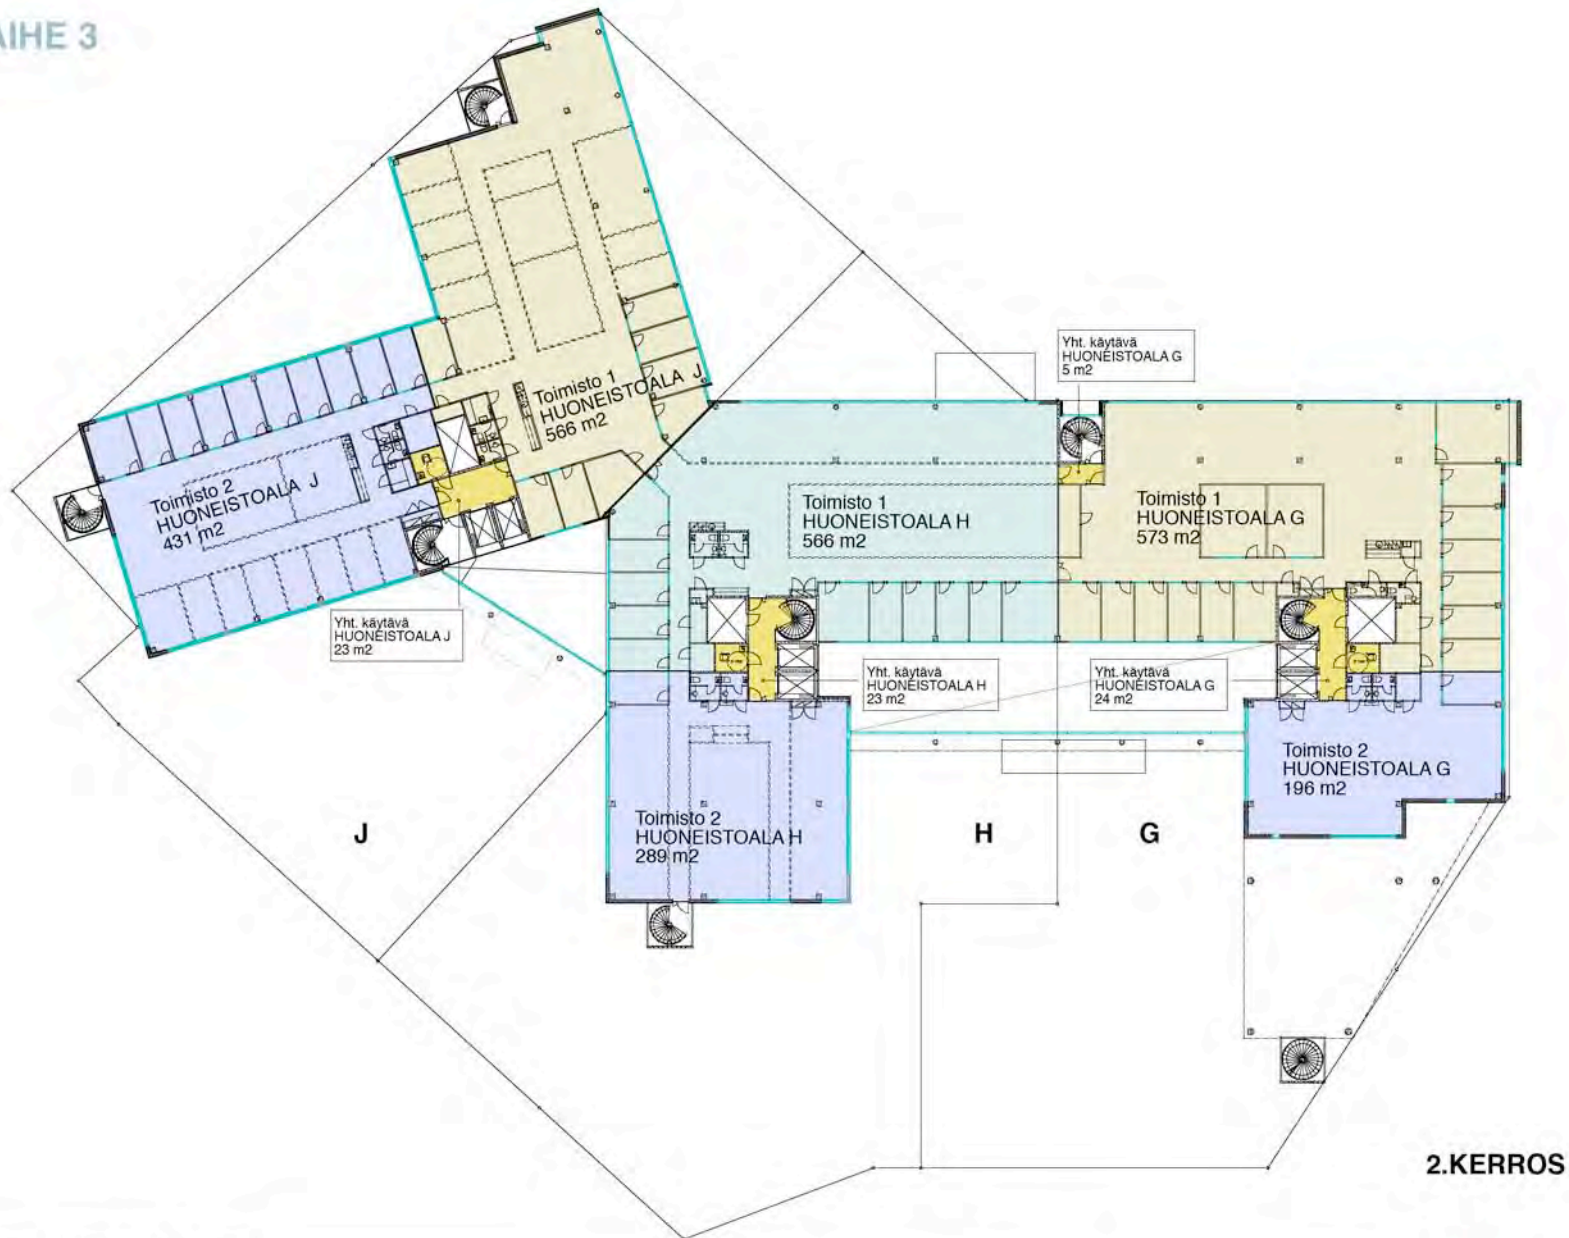


2.KERROS

HARTELA PIDÄTTÄÄ OIKEUDEN MUUTOKSIIN




VAIHE 3

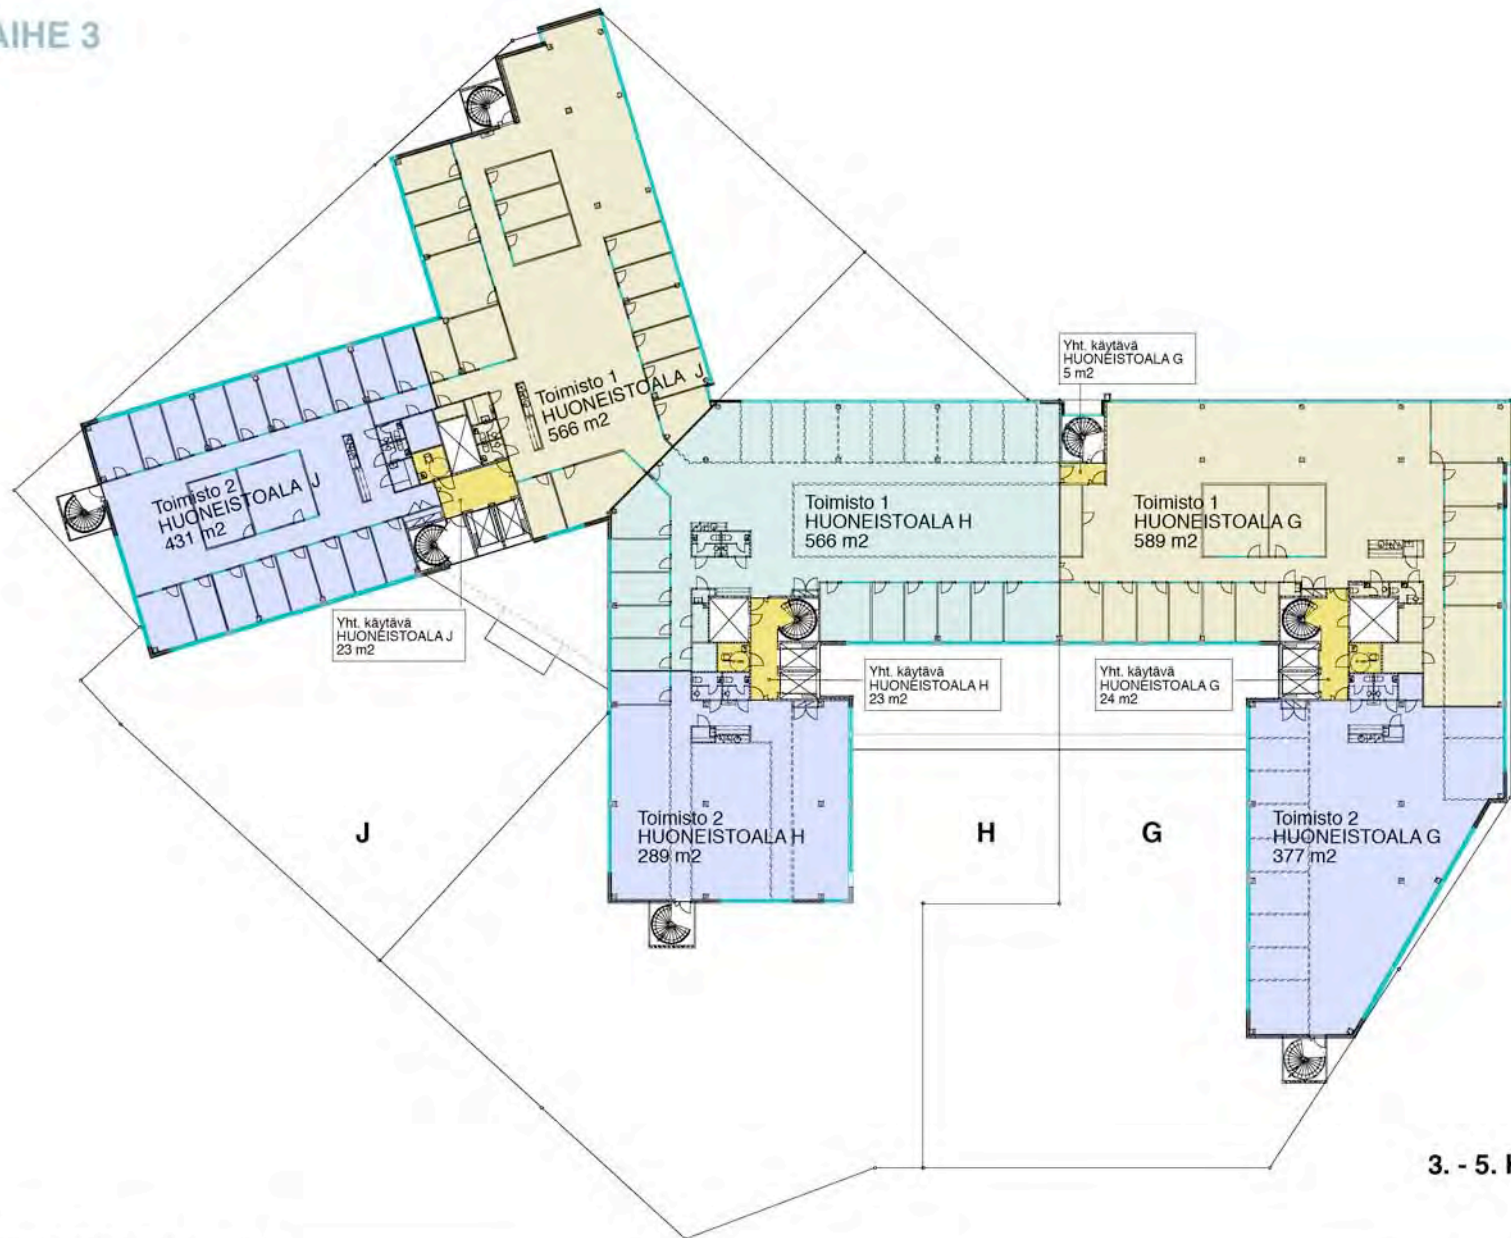


3. - 5. KERROS

HARTELA PIDÄTTÄÄ OIKEUDEN MUUTOKSIIN

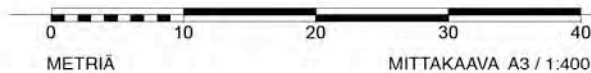

VAIHE 3

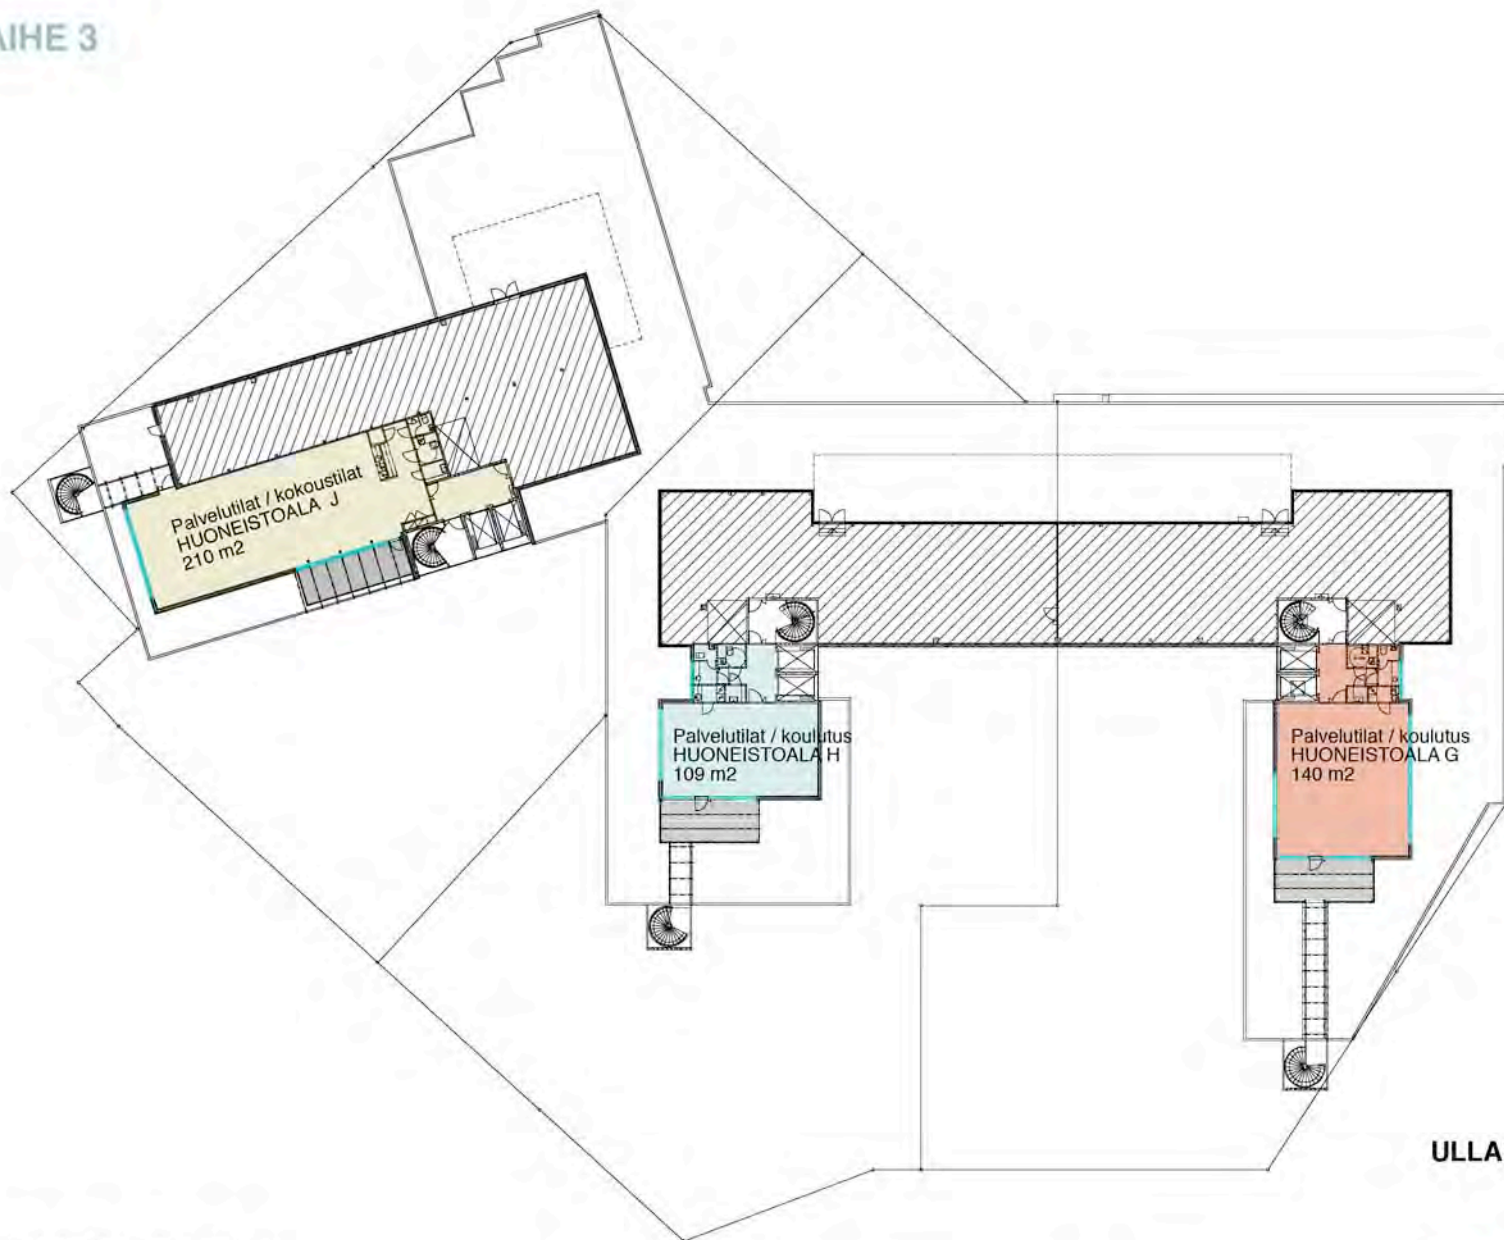


ULLAKKOKERROS

HARTELA PIDÄTTÄÄ OIKEUDEN MUUTOKSIIN



09.11.2006

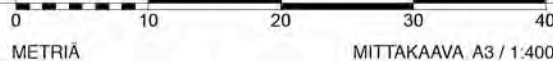

LARKAS & LAINE OY
ARKKITEHTITOIMISTO



Quartetto
BUSINESS CAMPUS

 HARTELA

3D LUONNOS 09.11.2006

 LARKAS & LAINE OY
ARKKITEHTITOIMISTO