




RAKENNUSKIELTOKARTTA

1:2000

49. KAUPUNGINOSA, LAAJASALO
REPOSSAARI

KARPISELKÄ

Teerikaisikko

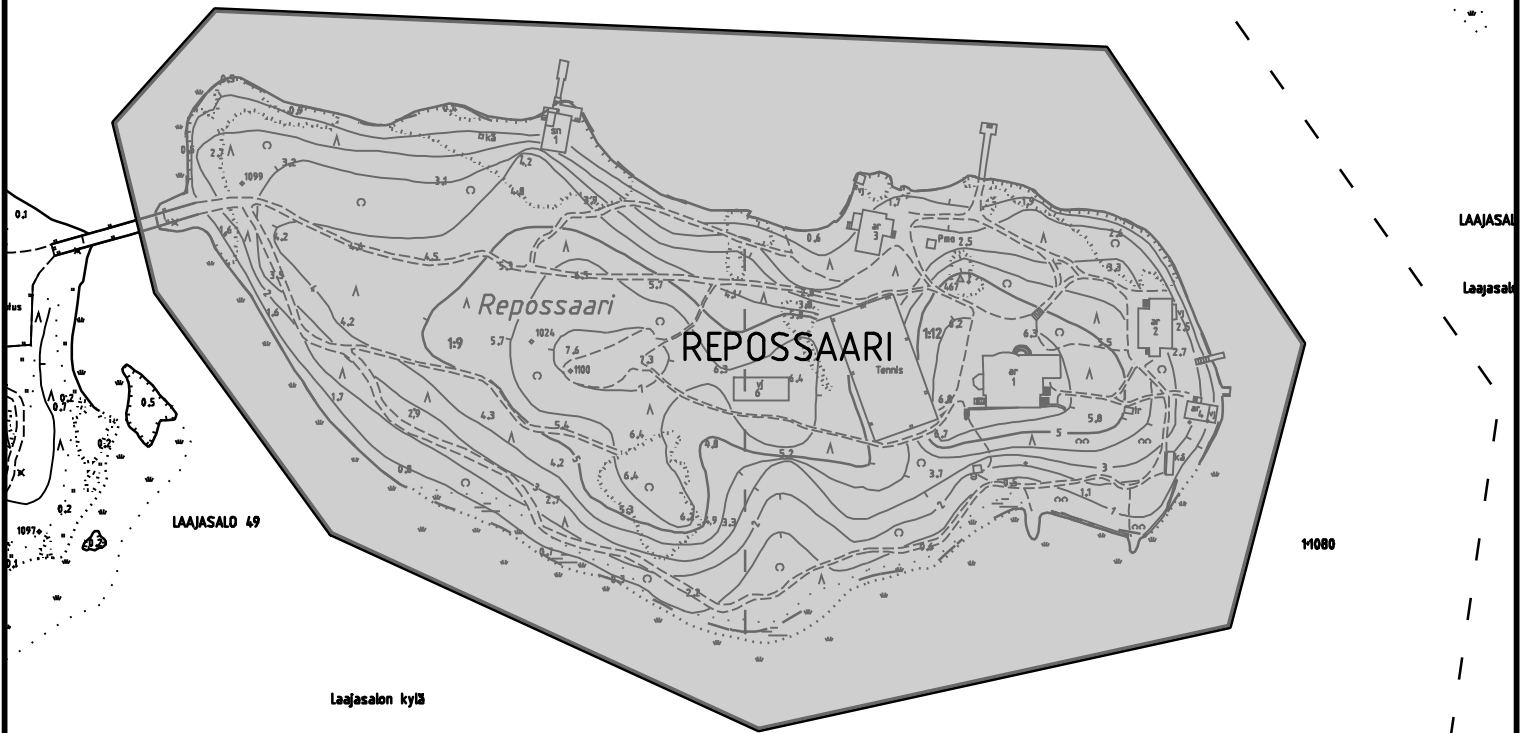

Alue, jolle esitetään rakennuskieltoa maankäyttö- ja rakennuslain 53 §:n 1. momentin perusteella.

HELSINGIN KAUPUNKISUUNNITTELUVIRASTO ASEMAKAAVAOSASTO

RAKENNUSKIELTO

MAANKÄYTTÖ- JA RAKENNUSLAIN 53 §

PÄIVÄYS

7.12.2006

PIIRUSTUS

11636

KSLK

LAATINUT

Inga Kähre-Maury

KHS

PIIRTÄNYT

Erkki Evinsalo

RAKENNUSKIELTO PÄÄTTY

ASEMAKAAVAPÄÄLLIKKÖ

ANNELI LAHTI