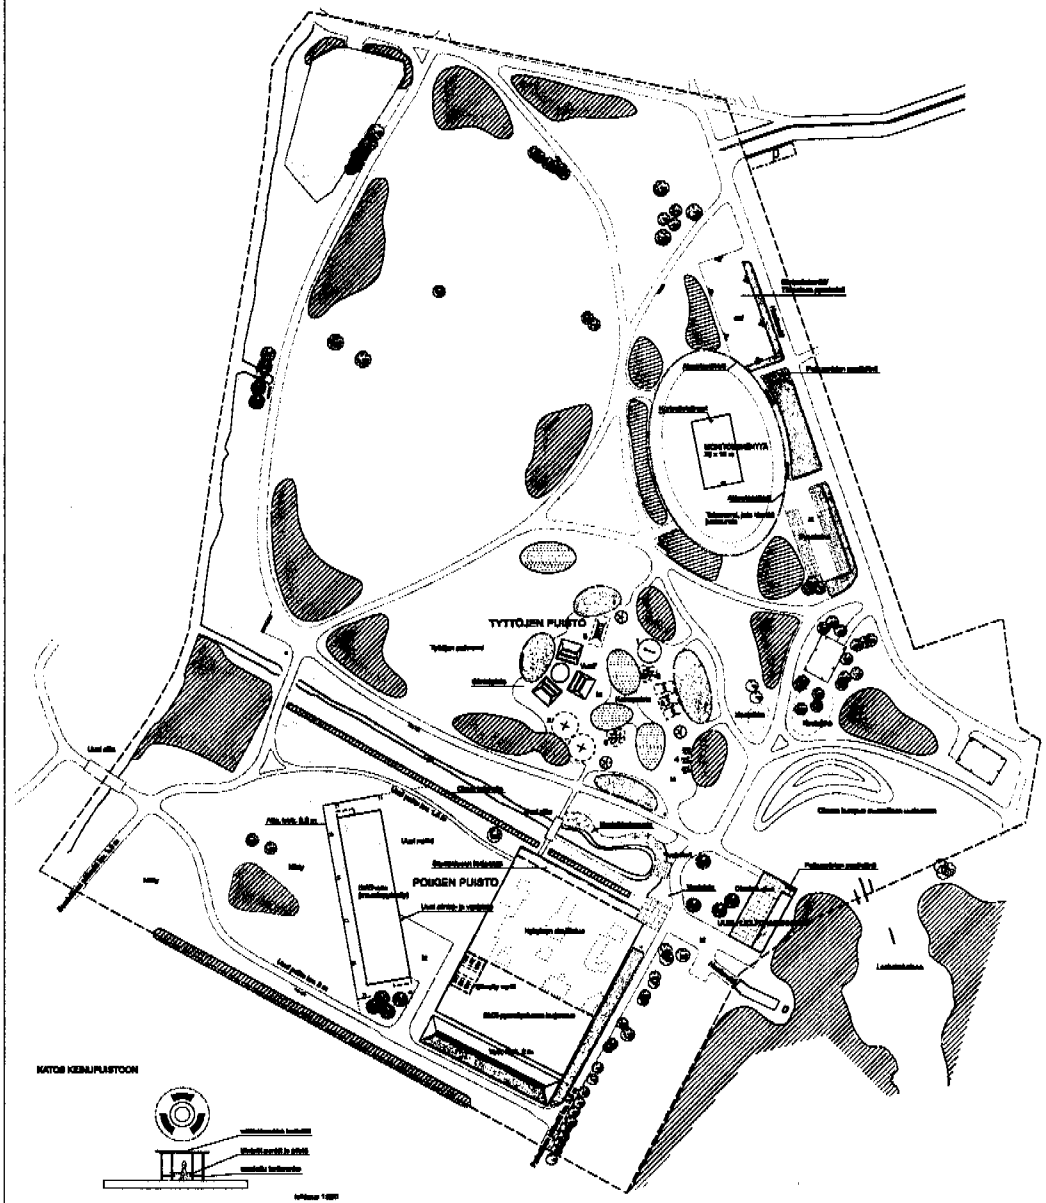

MERKINTÖJEN SELITYKSET

- KUMPU - nurmi
- KUMPU - matala pensas
- Olava metsikkö
- Uusi pensasistutus
- Nurmikoveja
- Sekaruohoutus
- Kaarnikoveja
- Olava puu
- Istutettava puu
- Katos, kts. detalji piirros
- Syvennetty jatoalo
- Puutaso

KEINUPUISTON VÄLINEET

1. Mobilus vauvalaite
2. Wesga karuselli
3. Tyttöjen laite
4. Kotkanpesä pihalaite
5. Tampes pelikdaite
6. Axium Patio

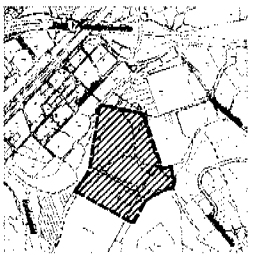

KATOS KEINUPUISTOON

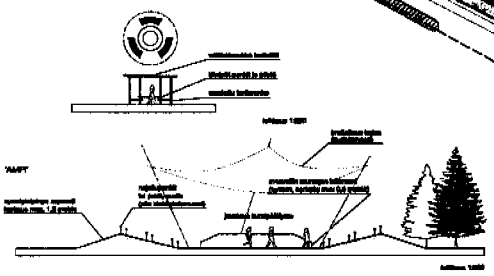

Muut. / Kuvaus	Hyväksi	Suunn.	Pyl.	Tark.	Hyv.
Kaup. nro 30 mittak.	Osa-alue 365 Pohjoiset				
Rakennuksen tunnus		Piirustuksen laji			
Rakennuksen kohde, osoite SAVELANPUISTO Pihtajamäen nuorisopuisto		Piirustuksen sisältö PUISTOSUUNNITELMA		Mittakaava 1:1000	
KAUPUNGINSUUNNITTELUVIRASTO KATU- JA PUISTO-OSASTO Osoite: Pl. 1510, 00099 HELSINGIN KAUPUNGI A. 1401	Työ	Piir. nro VIO 5393/1		Päiv. 1.12.2006	Pyn.
	Nyt.				
	Tila				
	Ohj.	Arkkitehtitoimisto		Ohjaava arkkitehti	

STUDIO TERRA